


Montarlot - Proposition de zonage de l'assainissement - Octobre 2014 - 1/2000

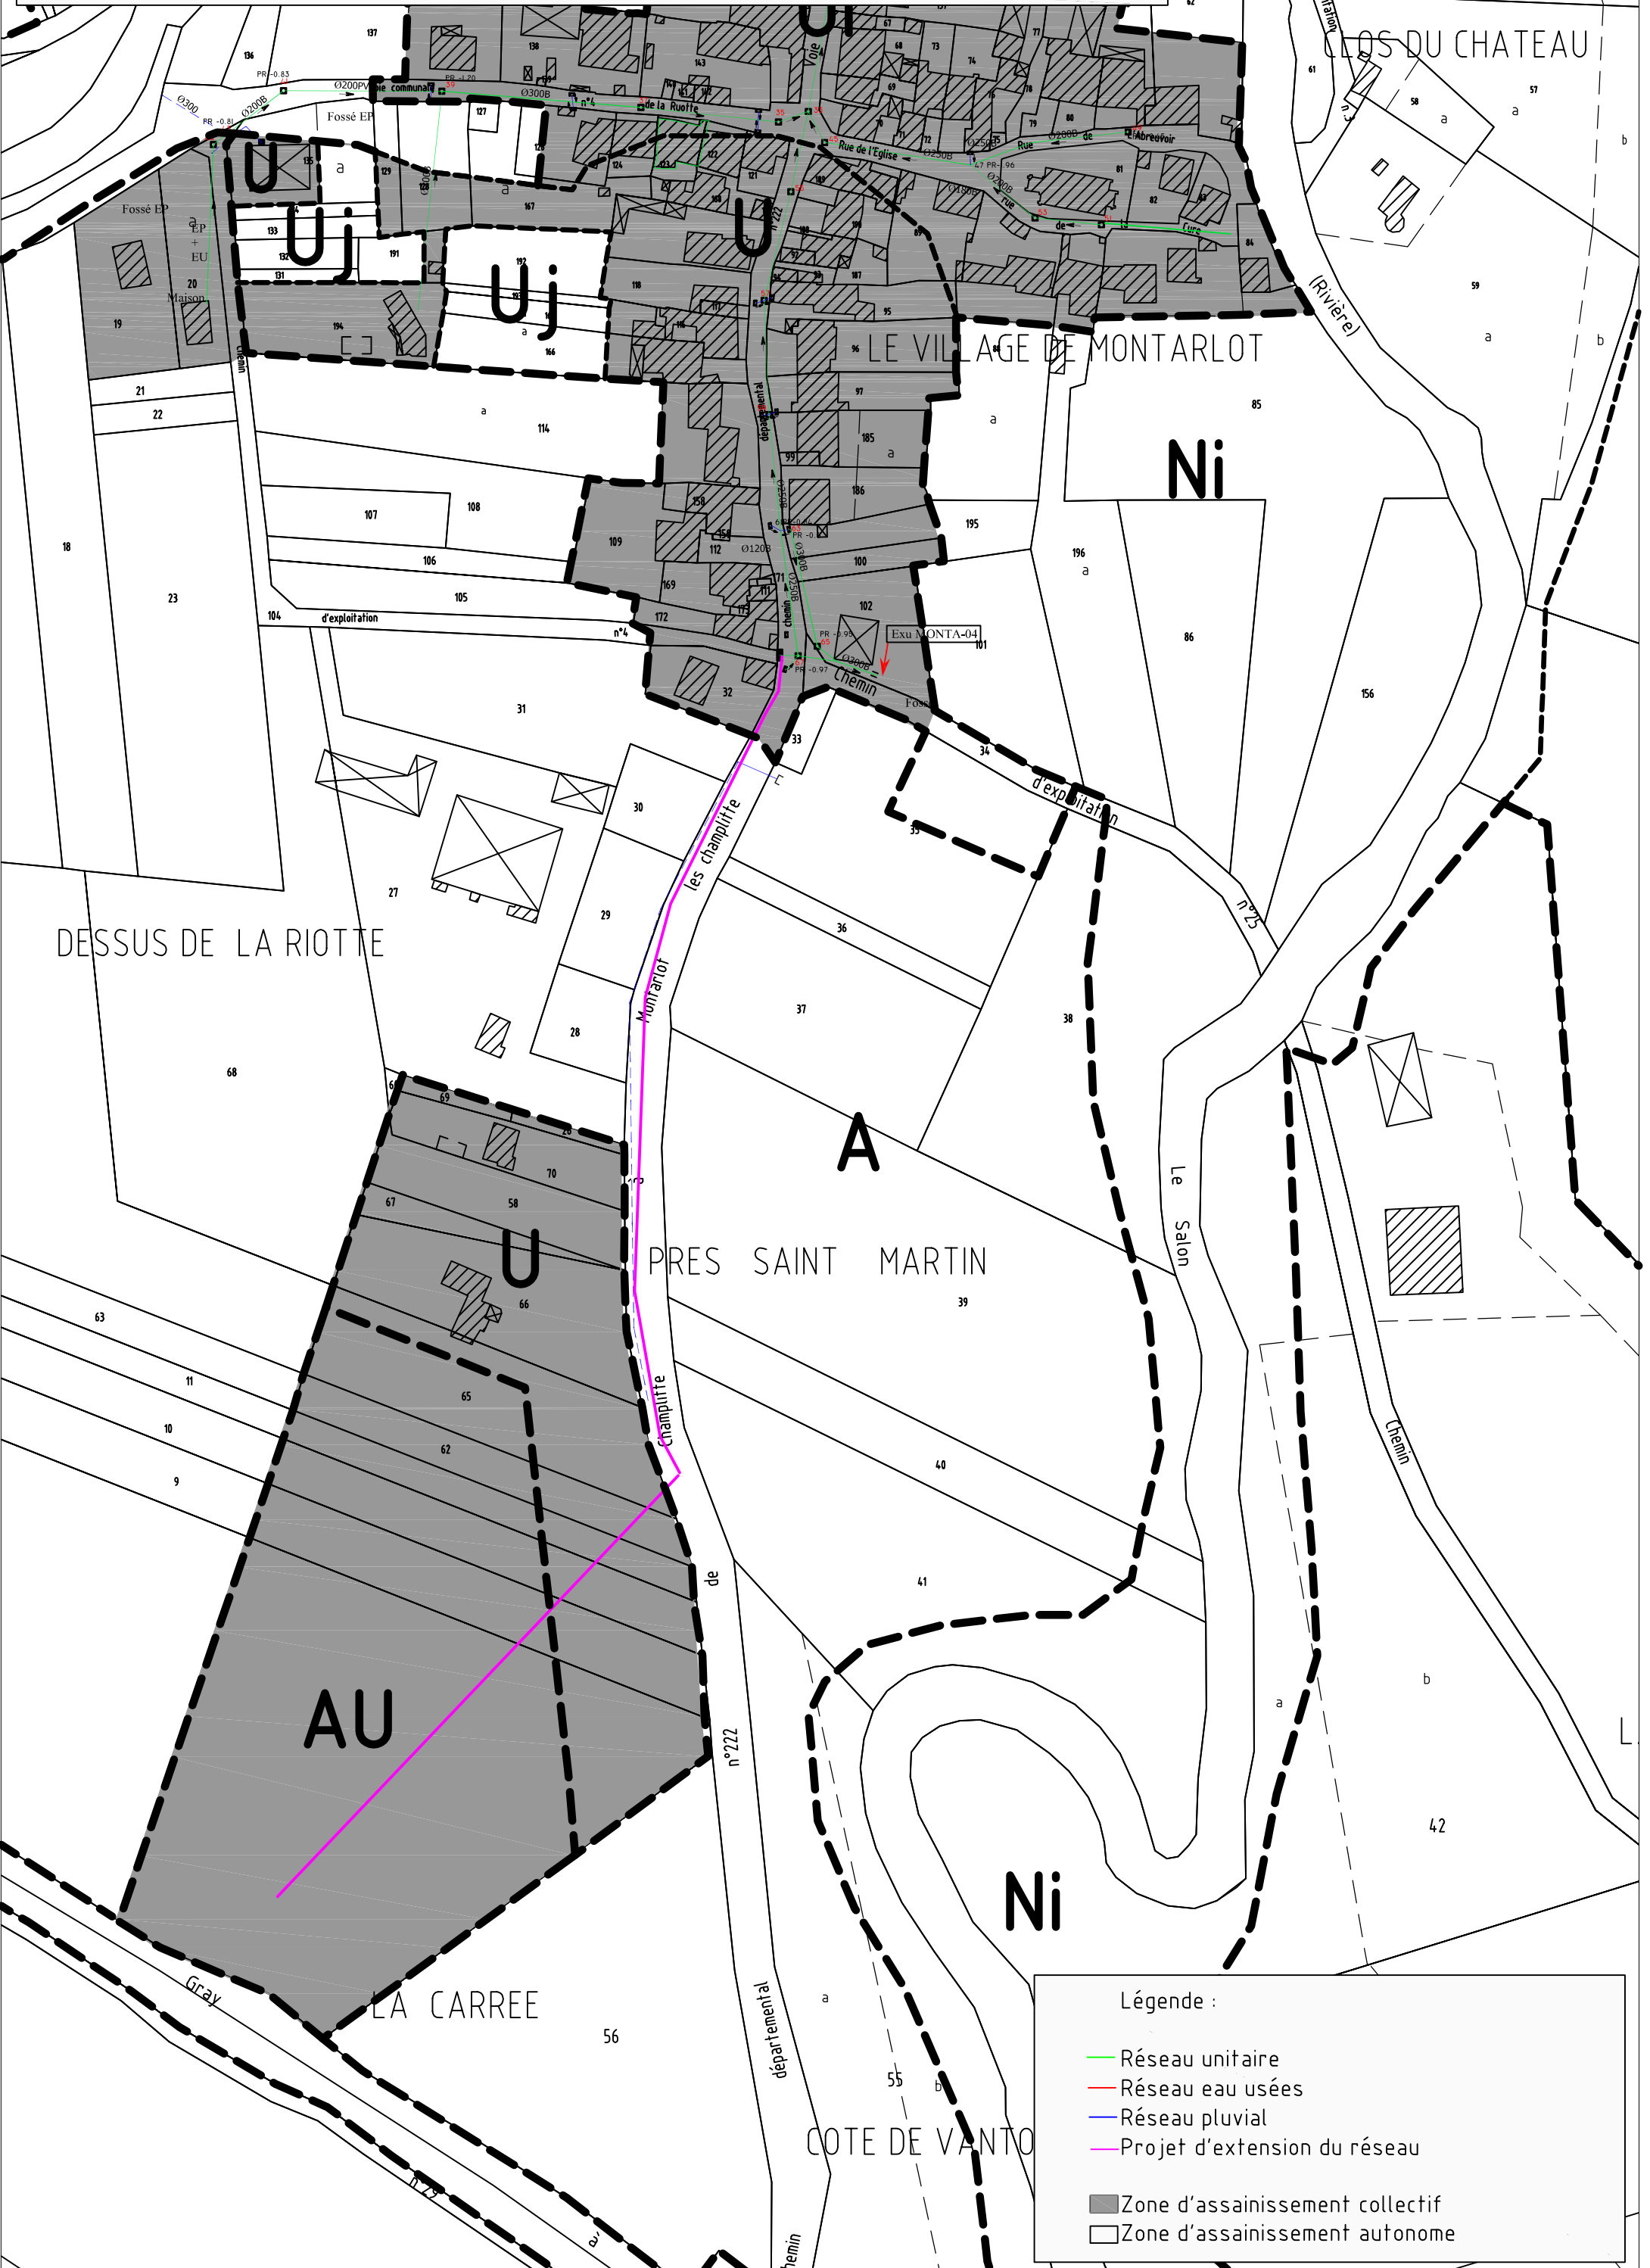

Légende :

- Réseau unitaire
- Réseau eau usées
- Réseau pluvial
- Projet d'extension du réseau
- Zone d'assainissement collectif
- Zone d'assainissement autonome