

Commune de la Boissière



Schéma de solution d'assainissement collectif

Légende

- Collecteur communal
- Travaux

Echelle : 1/2000

© Sidec du Jura - CG39

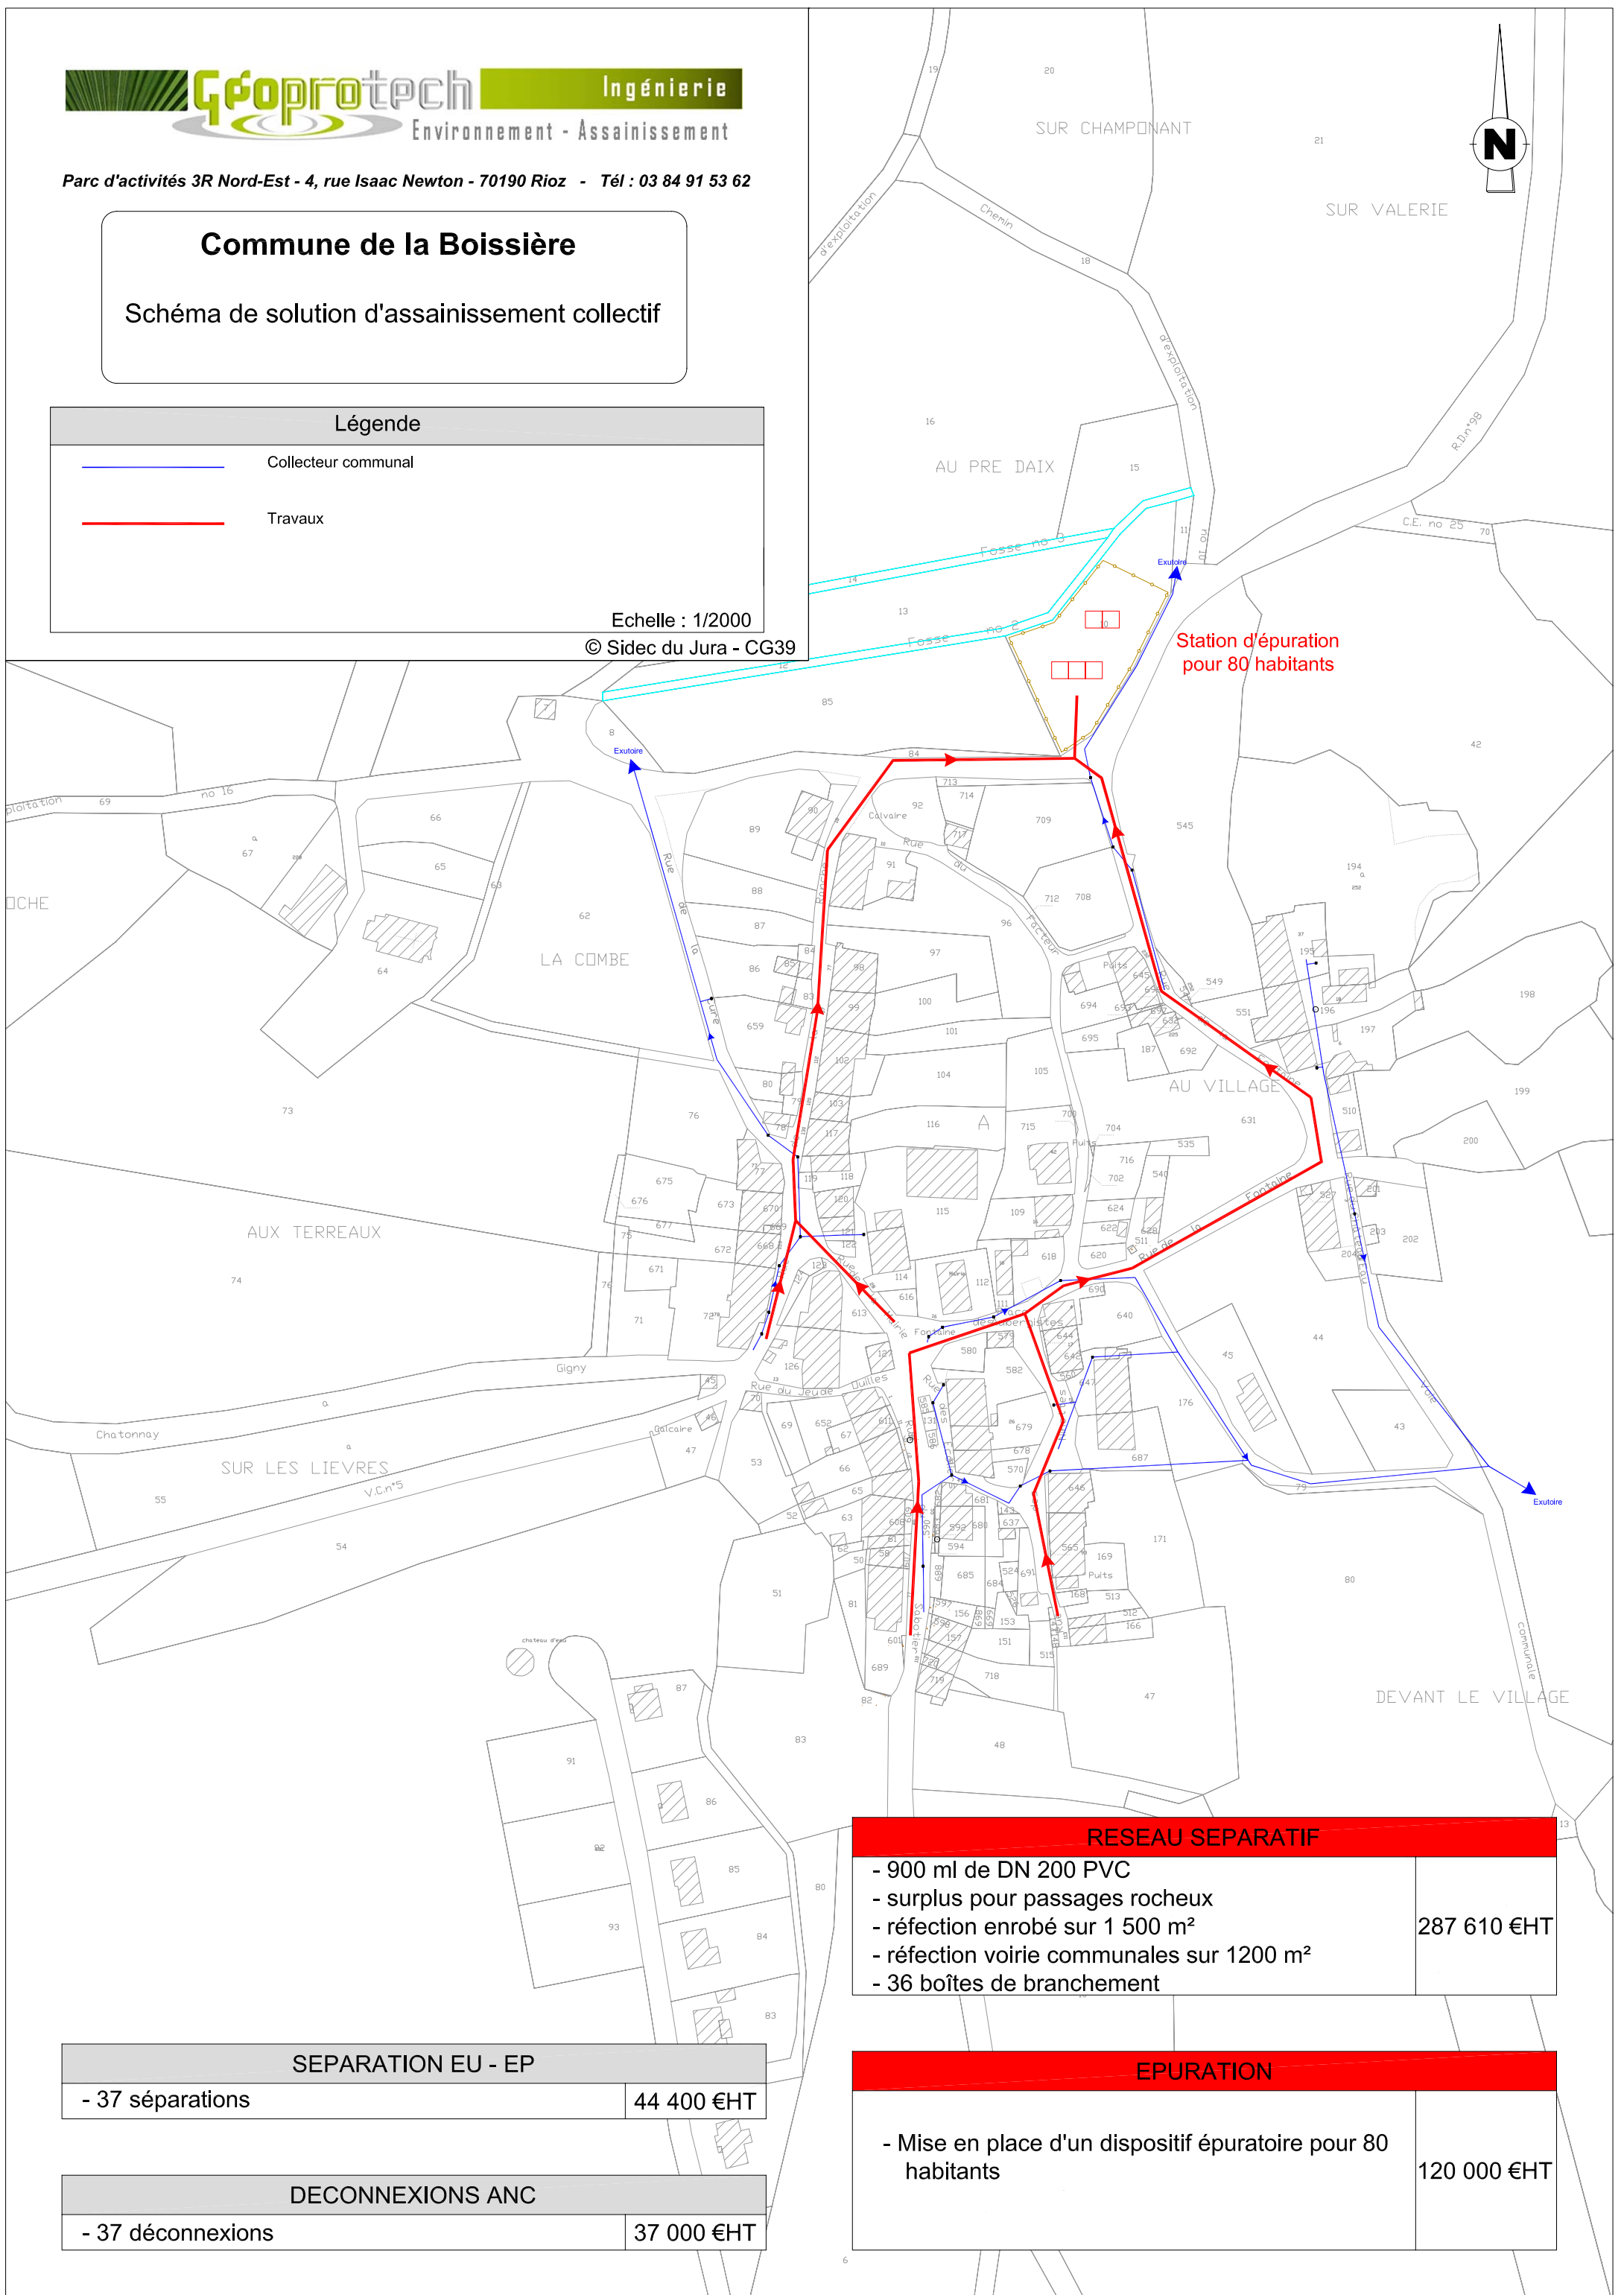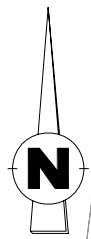

RESEAU SEPARATIF

- 900 ml de DN 200 PVC
 - surplus pour passages rocheux
 - réfection enrobé sur 1 500 m²
 - réfection voirie communales sur 1200 m²
 - 36 boîtes de branchement
- 287 610 €HT**

SEPARATION EU - EP

- 37 séparations
- 44 400 €HT**

DECONNEXIONS ANC

- 37 déconnexions
- 37 000 €HT**

EPURATION

- Mise en place d'un dispositif épuratoire pour 80 habitants
- 120 000 €HT**