Géoprotech Ingénierie
Environnement - Assainissement

Parc d'activités 3R Nord-Est - 4, rue Isaac Newton - 70190 Rioz - Tél : 03 84 91 53 62

Commune de Dramelay

Plan du collecteur communal
Plan des contraintes
pour l'assainissement non collectif

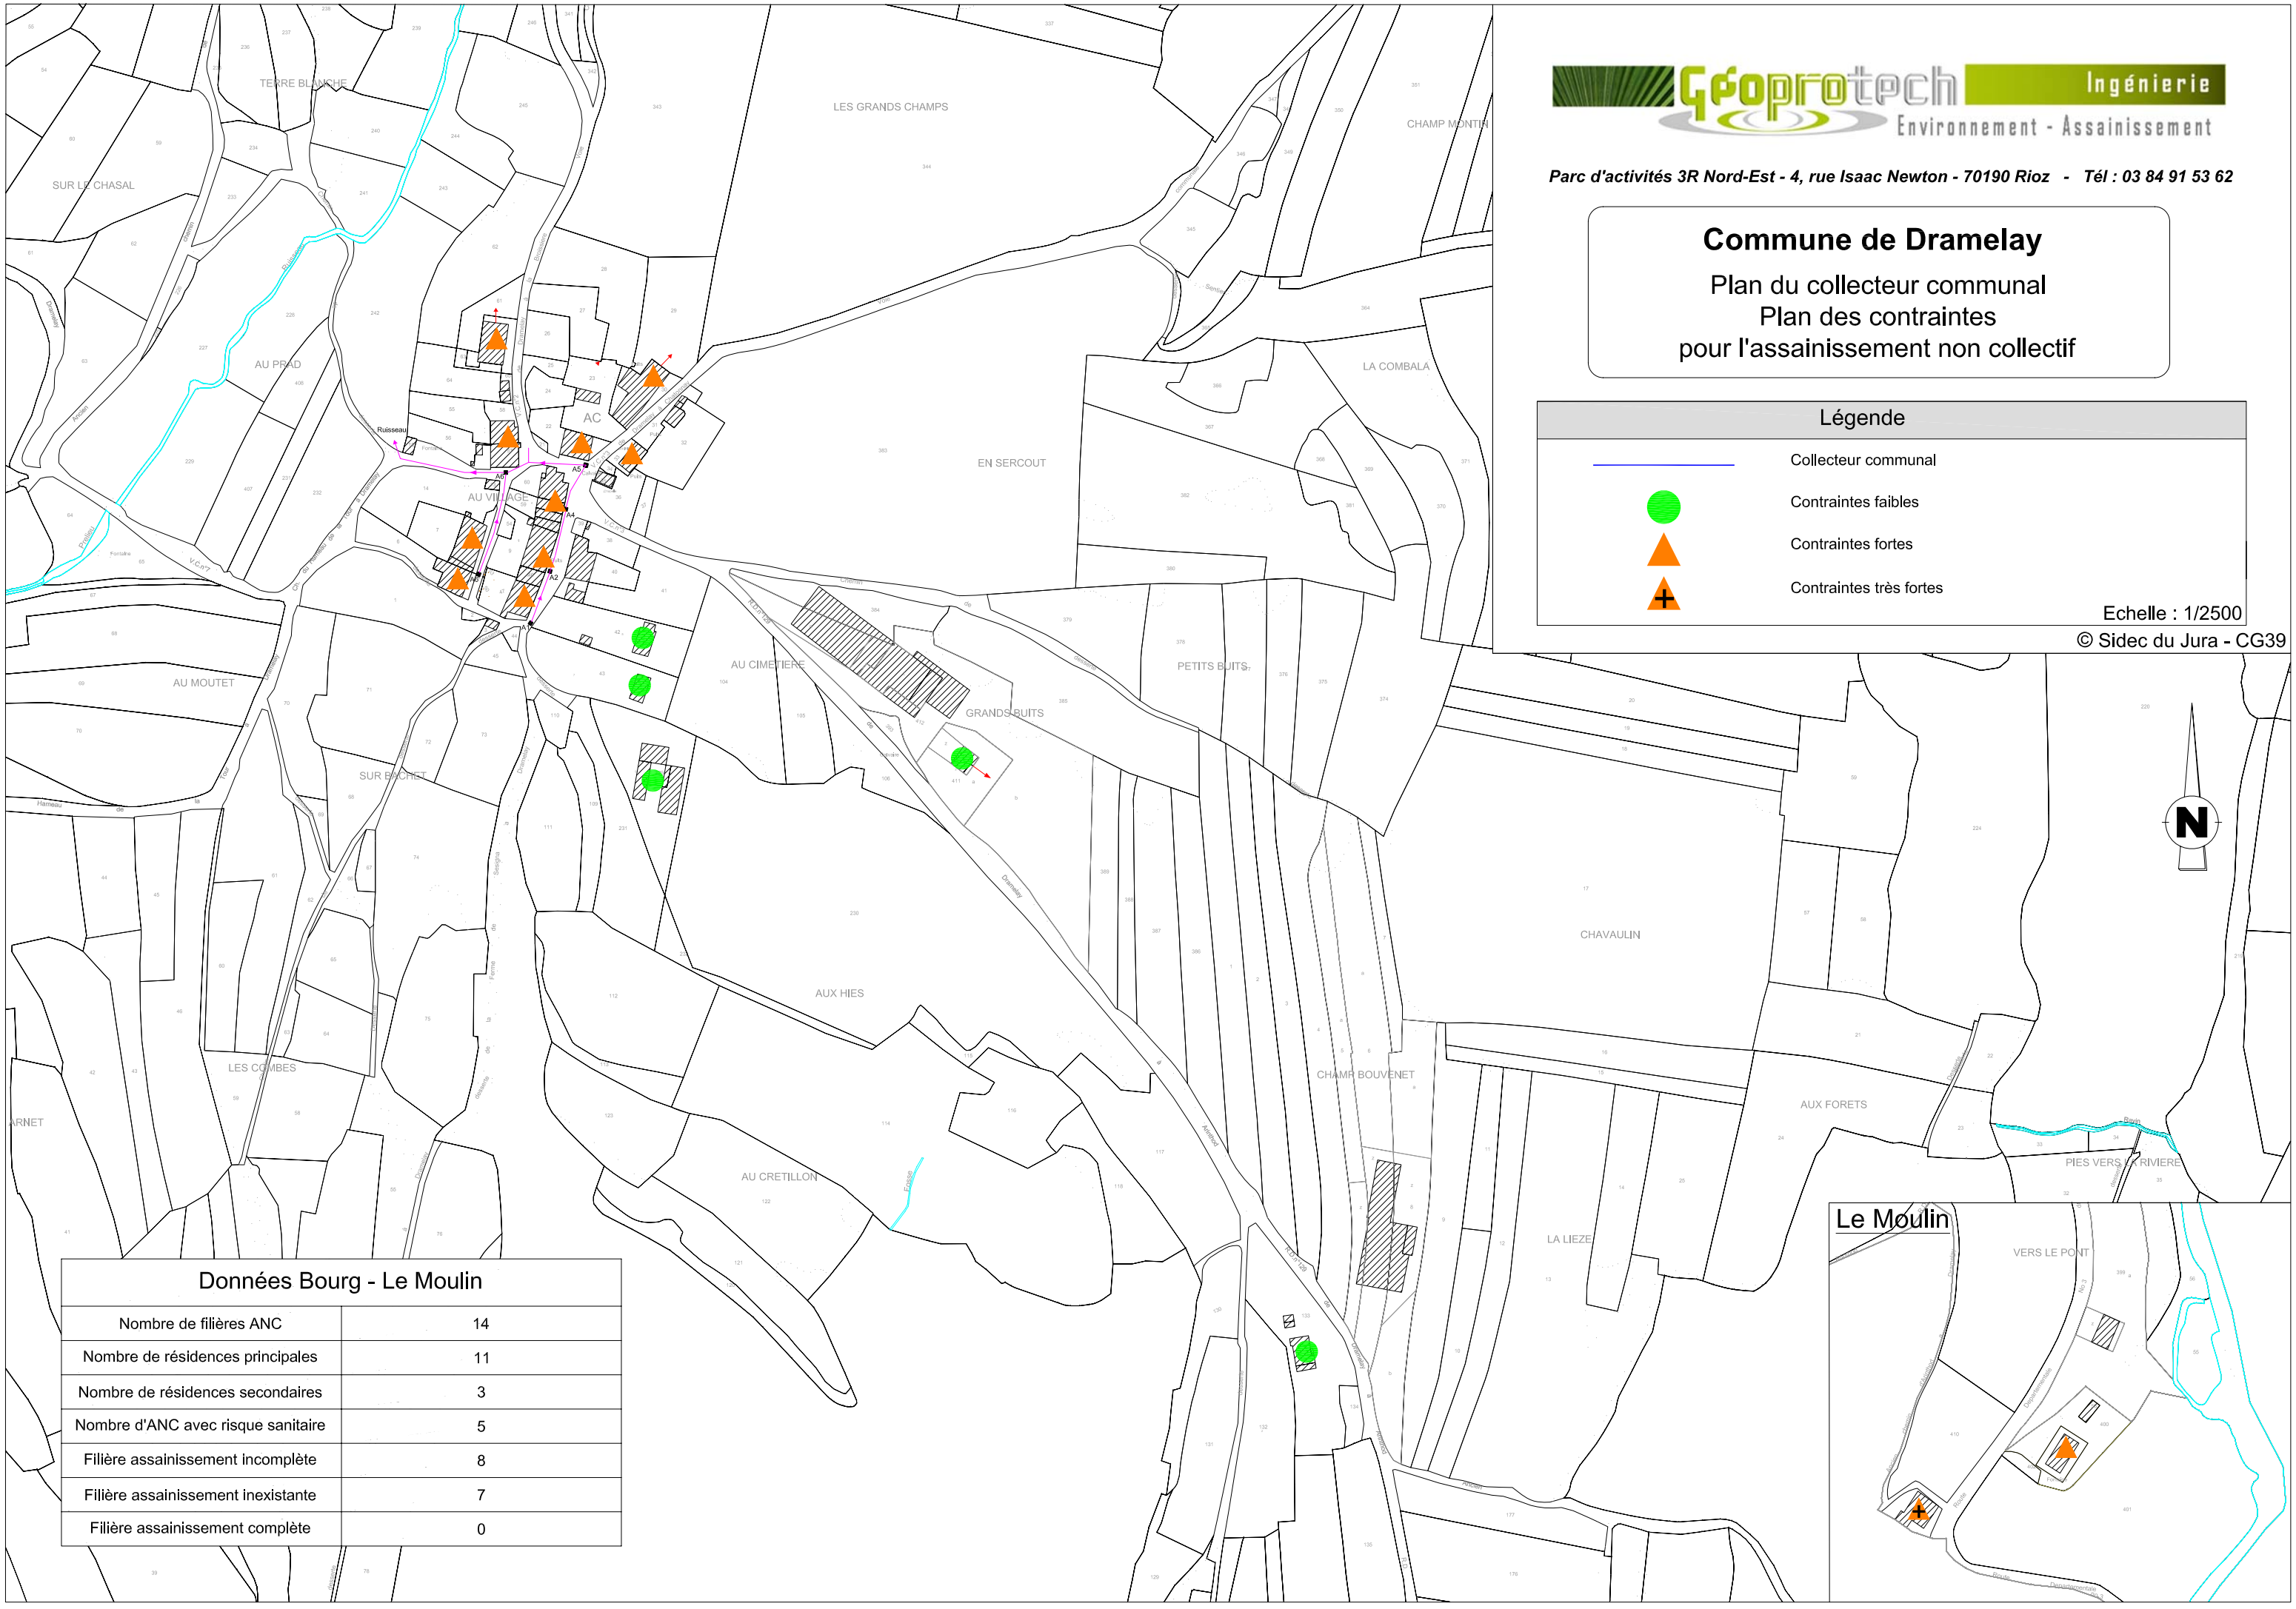

Légende

- Collecteur communal
- Contraintes faibles
- Contraintes fortes
- Contraintes très fortes

Echelle : 1/2500

© Sidec du Jura - CG39

Données Bourg - Le Moulin

Nombre de filières ANC	14
Nombre de résidences principales	11
Nombre de résidences secondaires	3
Nombre d'ANC avec risque sanitaire	5
Filière assainissement incomplète	8
Filière assainissement inexistante	7
Filière assainissement complète	0