


Schéma de principe
des dallages techniques

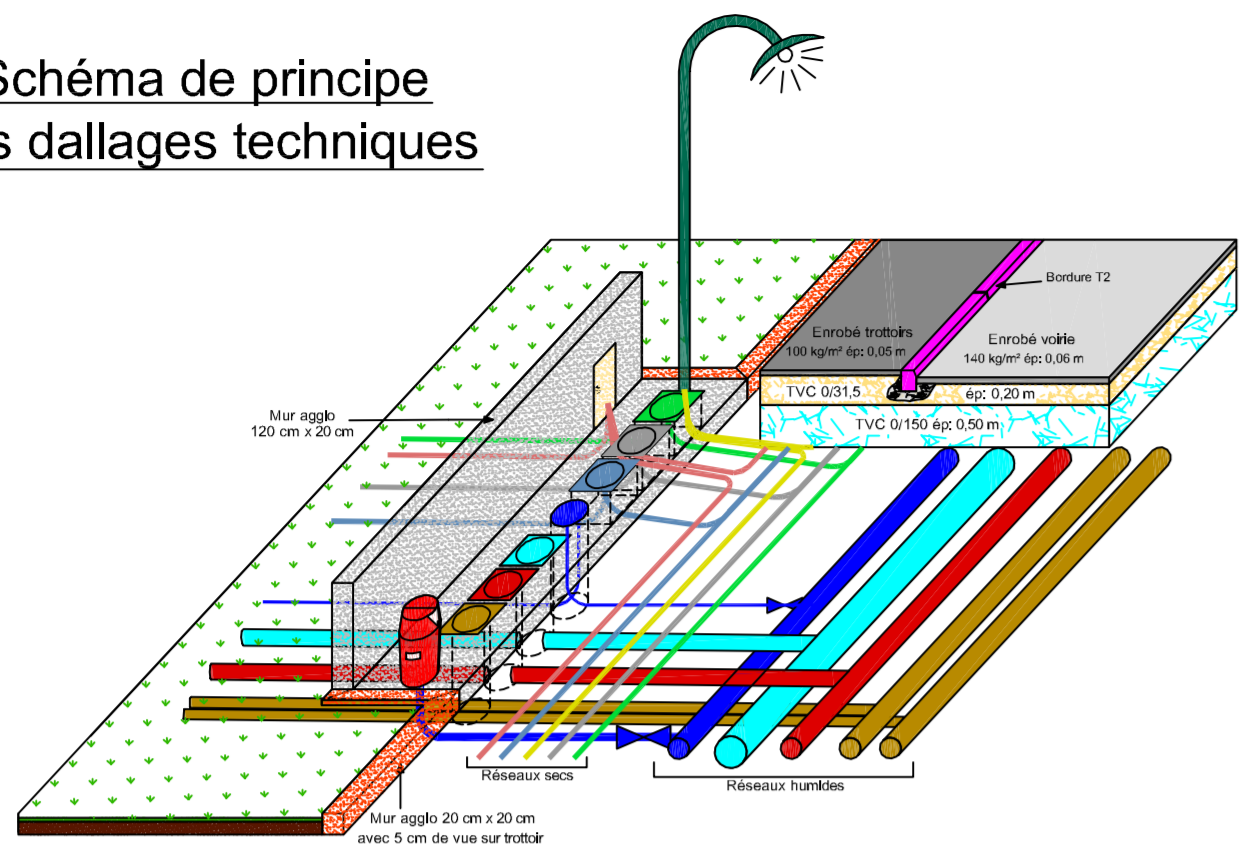

JOUGNE

Sections AI - C

Lieu-dit "La Ferrière" - "Granges Dessous"

Lotissement "Eco-village du Mont D'Or"

PA 8-3

PLAN DES RESEAUX HUMIDES

Echelle : 1/500e

SAS
IMMOBOIS CONCEPT

Date	Modifications	
	Nature	

ATELIER D'ARCHITECTURE
jp jourdan architecture d.p.l.g.
7, rue B. PASCAL - 74600 SEYNOD - Contact : jourdanarchi@wanadoo.fr

Levé et dressé par
Christian RATTE
Géomètre Topographe
Septfontaine le 6 Juin 2012
Tel 03.81.89.57.89 - Fax 03.81.49.56.36
E-mail : ratte.cjp@wanadoo.fr

Références dossier : AUTOCAD 11-030

Accès: H:\AUTOCAD\2011\11-030\11-030 Lotissement\11-030 Lotissement modifié le 25-05-2012\11-030 - Plan général 25-05-12

Légende

La position des réseaux à créer est schématisique

Réseaux AEP

- Tuyau PVC DN 125, DN 60, DN 32
- Poteau Incendie
- Regard incongélable avec compteur
- Regard de 1000
- Prise en charge

Réseaux Eaux Pluviales


- Tuyau PVC DN 160, DN 300 DN 400
- Grille - Regard
- Tabouret de branchement

Réseaux Eaux Usées

- Tuyau PVC DN 125, DN 200
- Regard
- Tabouret de branchement

Réseaux de chaleur

- Canalisations de transport
- Regard de visite
- Regard de branchement

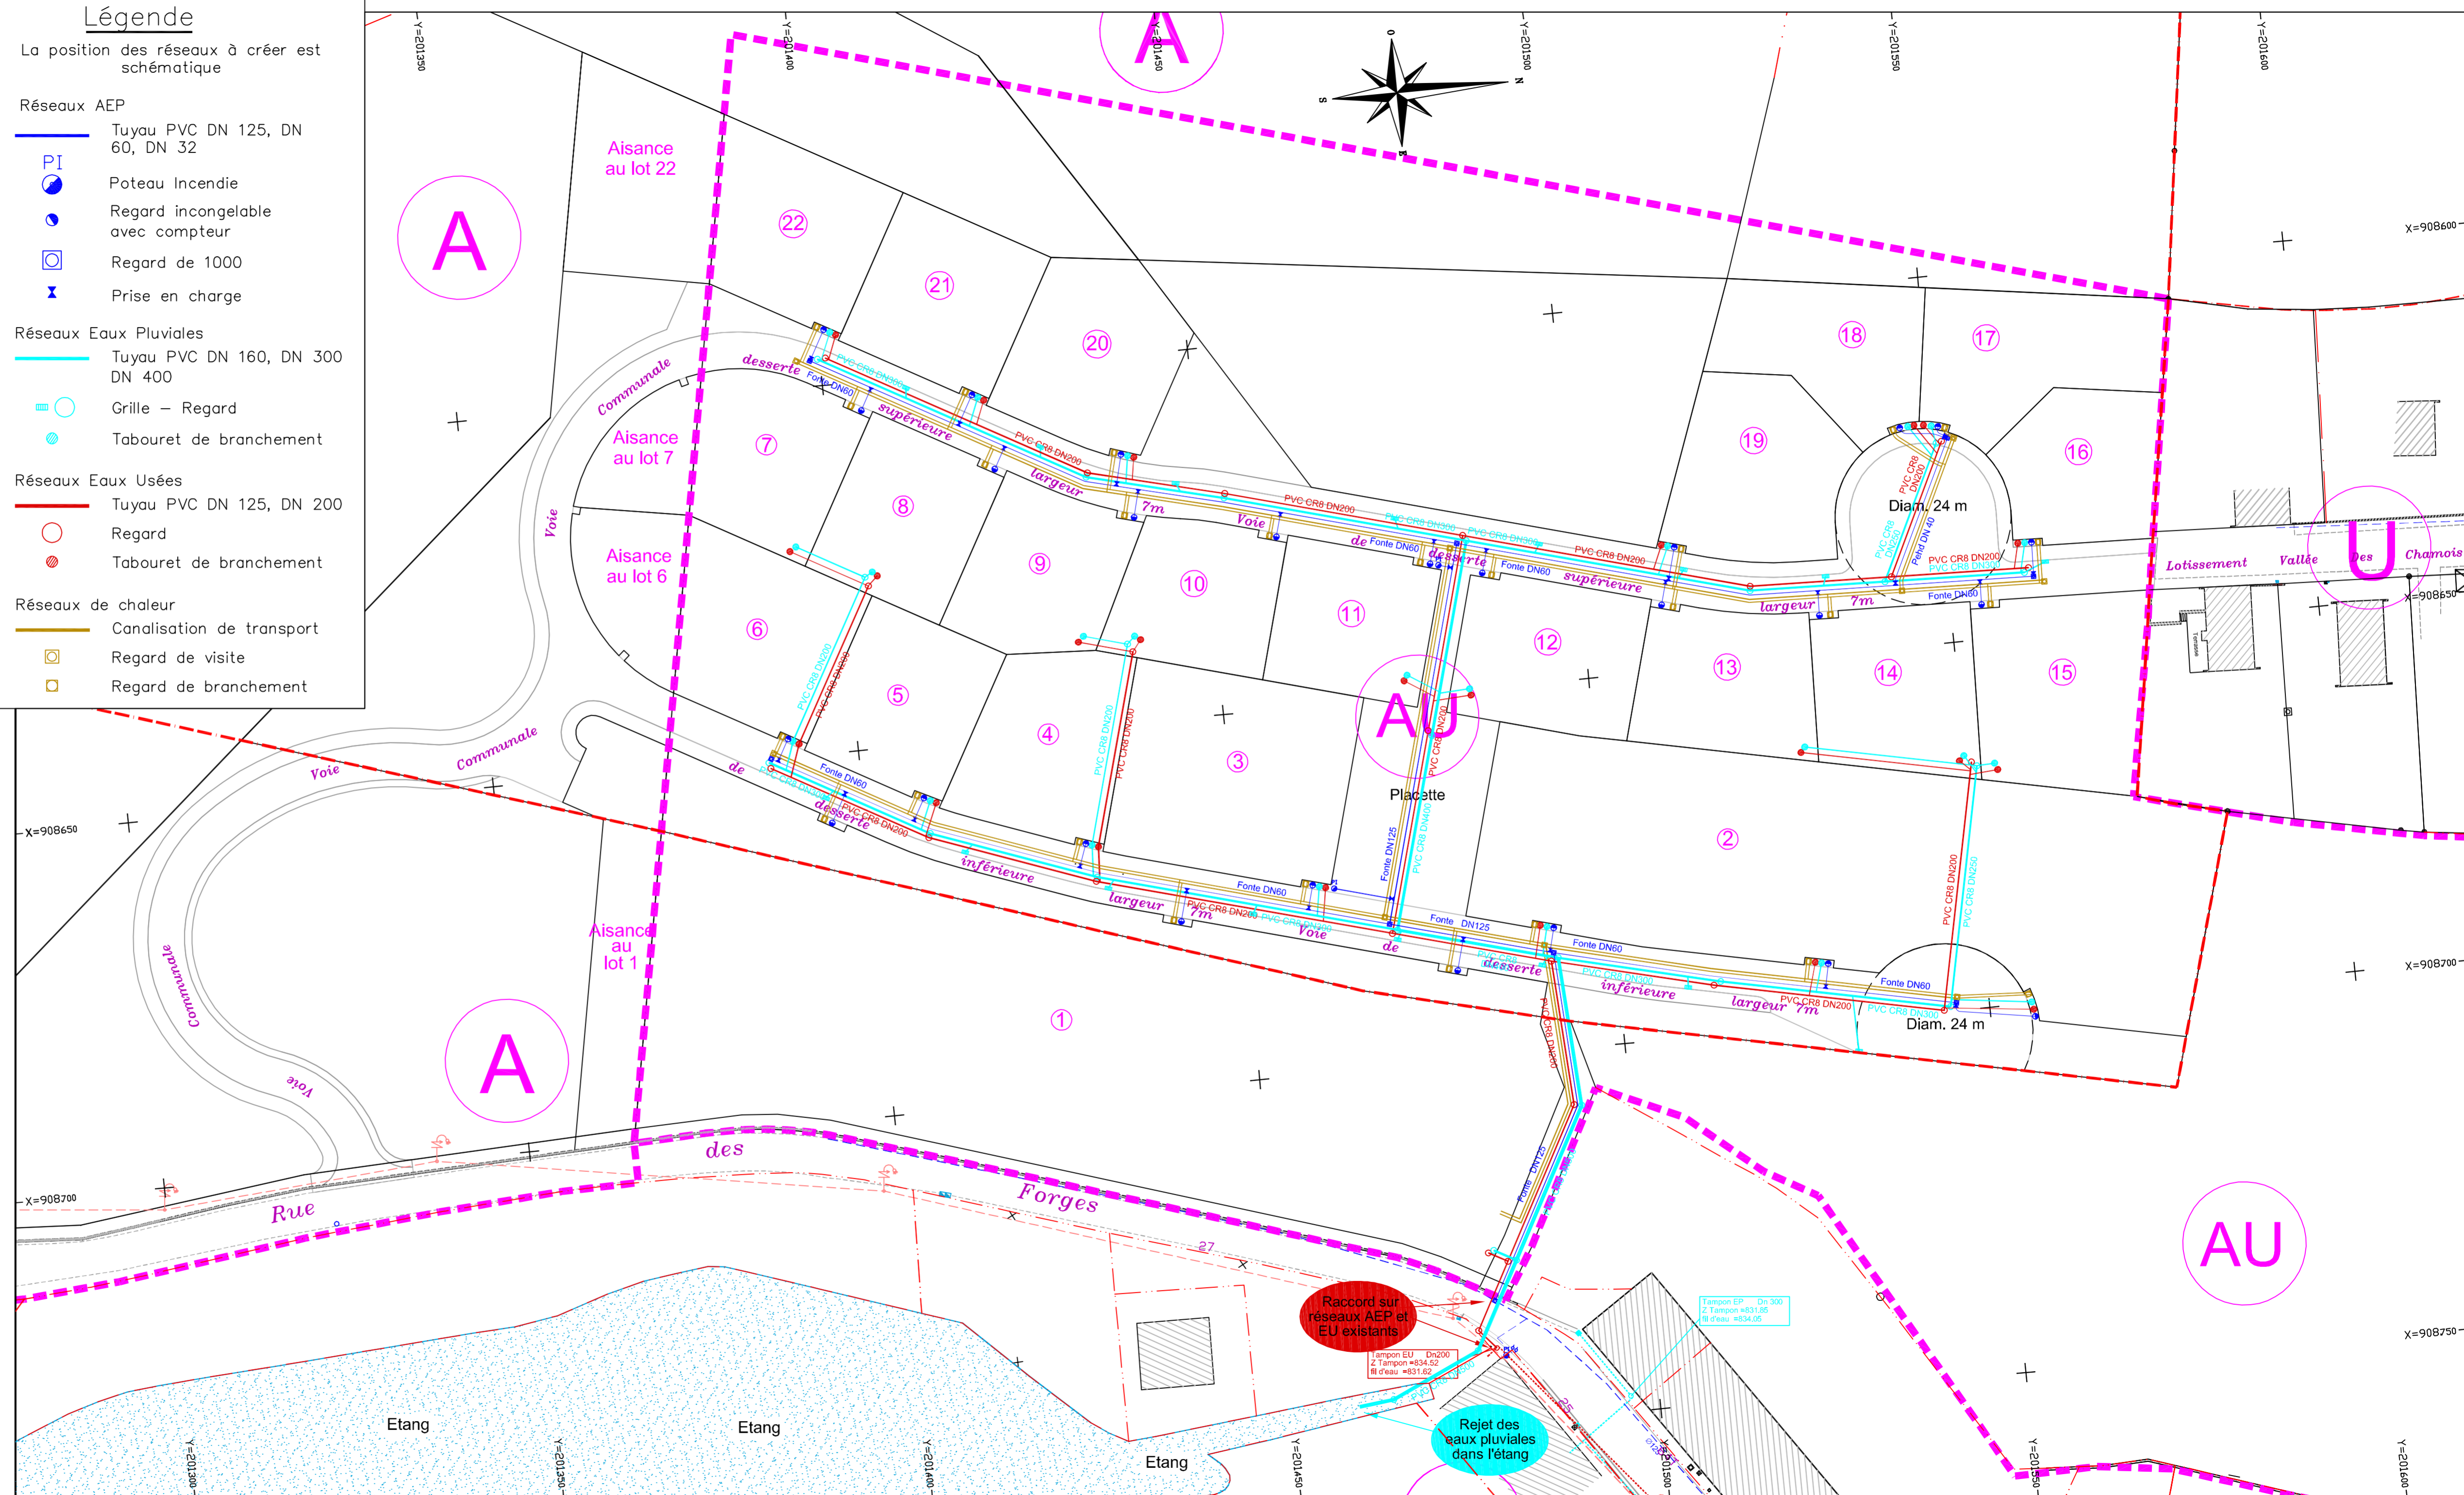

AU

AU

A