


COMMUNE DE JOUGNE
 LIEUDIT "LA FERRIERE"
 HYPOTHESE D'IMPLANTATION
 SUR PARCELLE N° 105 et 108
 ACCES DEPUIS
 LA RUE DE LA CANTINE
 Echelle: 1/1000°
 Le 24 JUILLET 2012

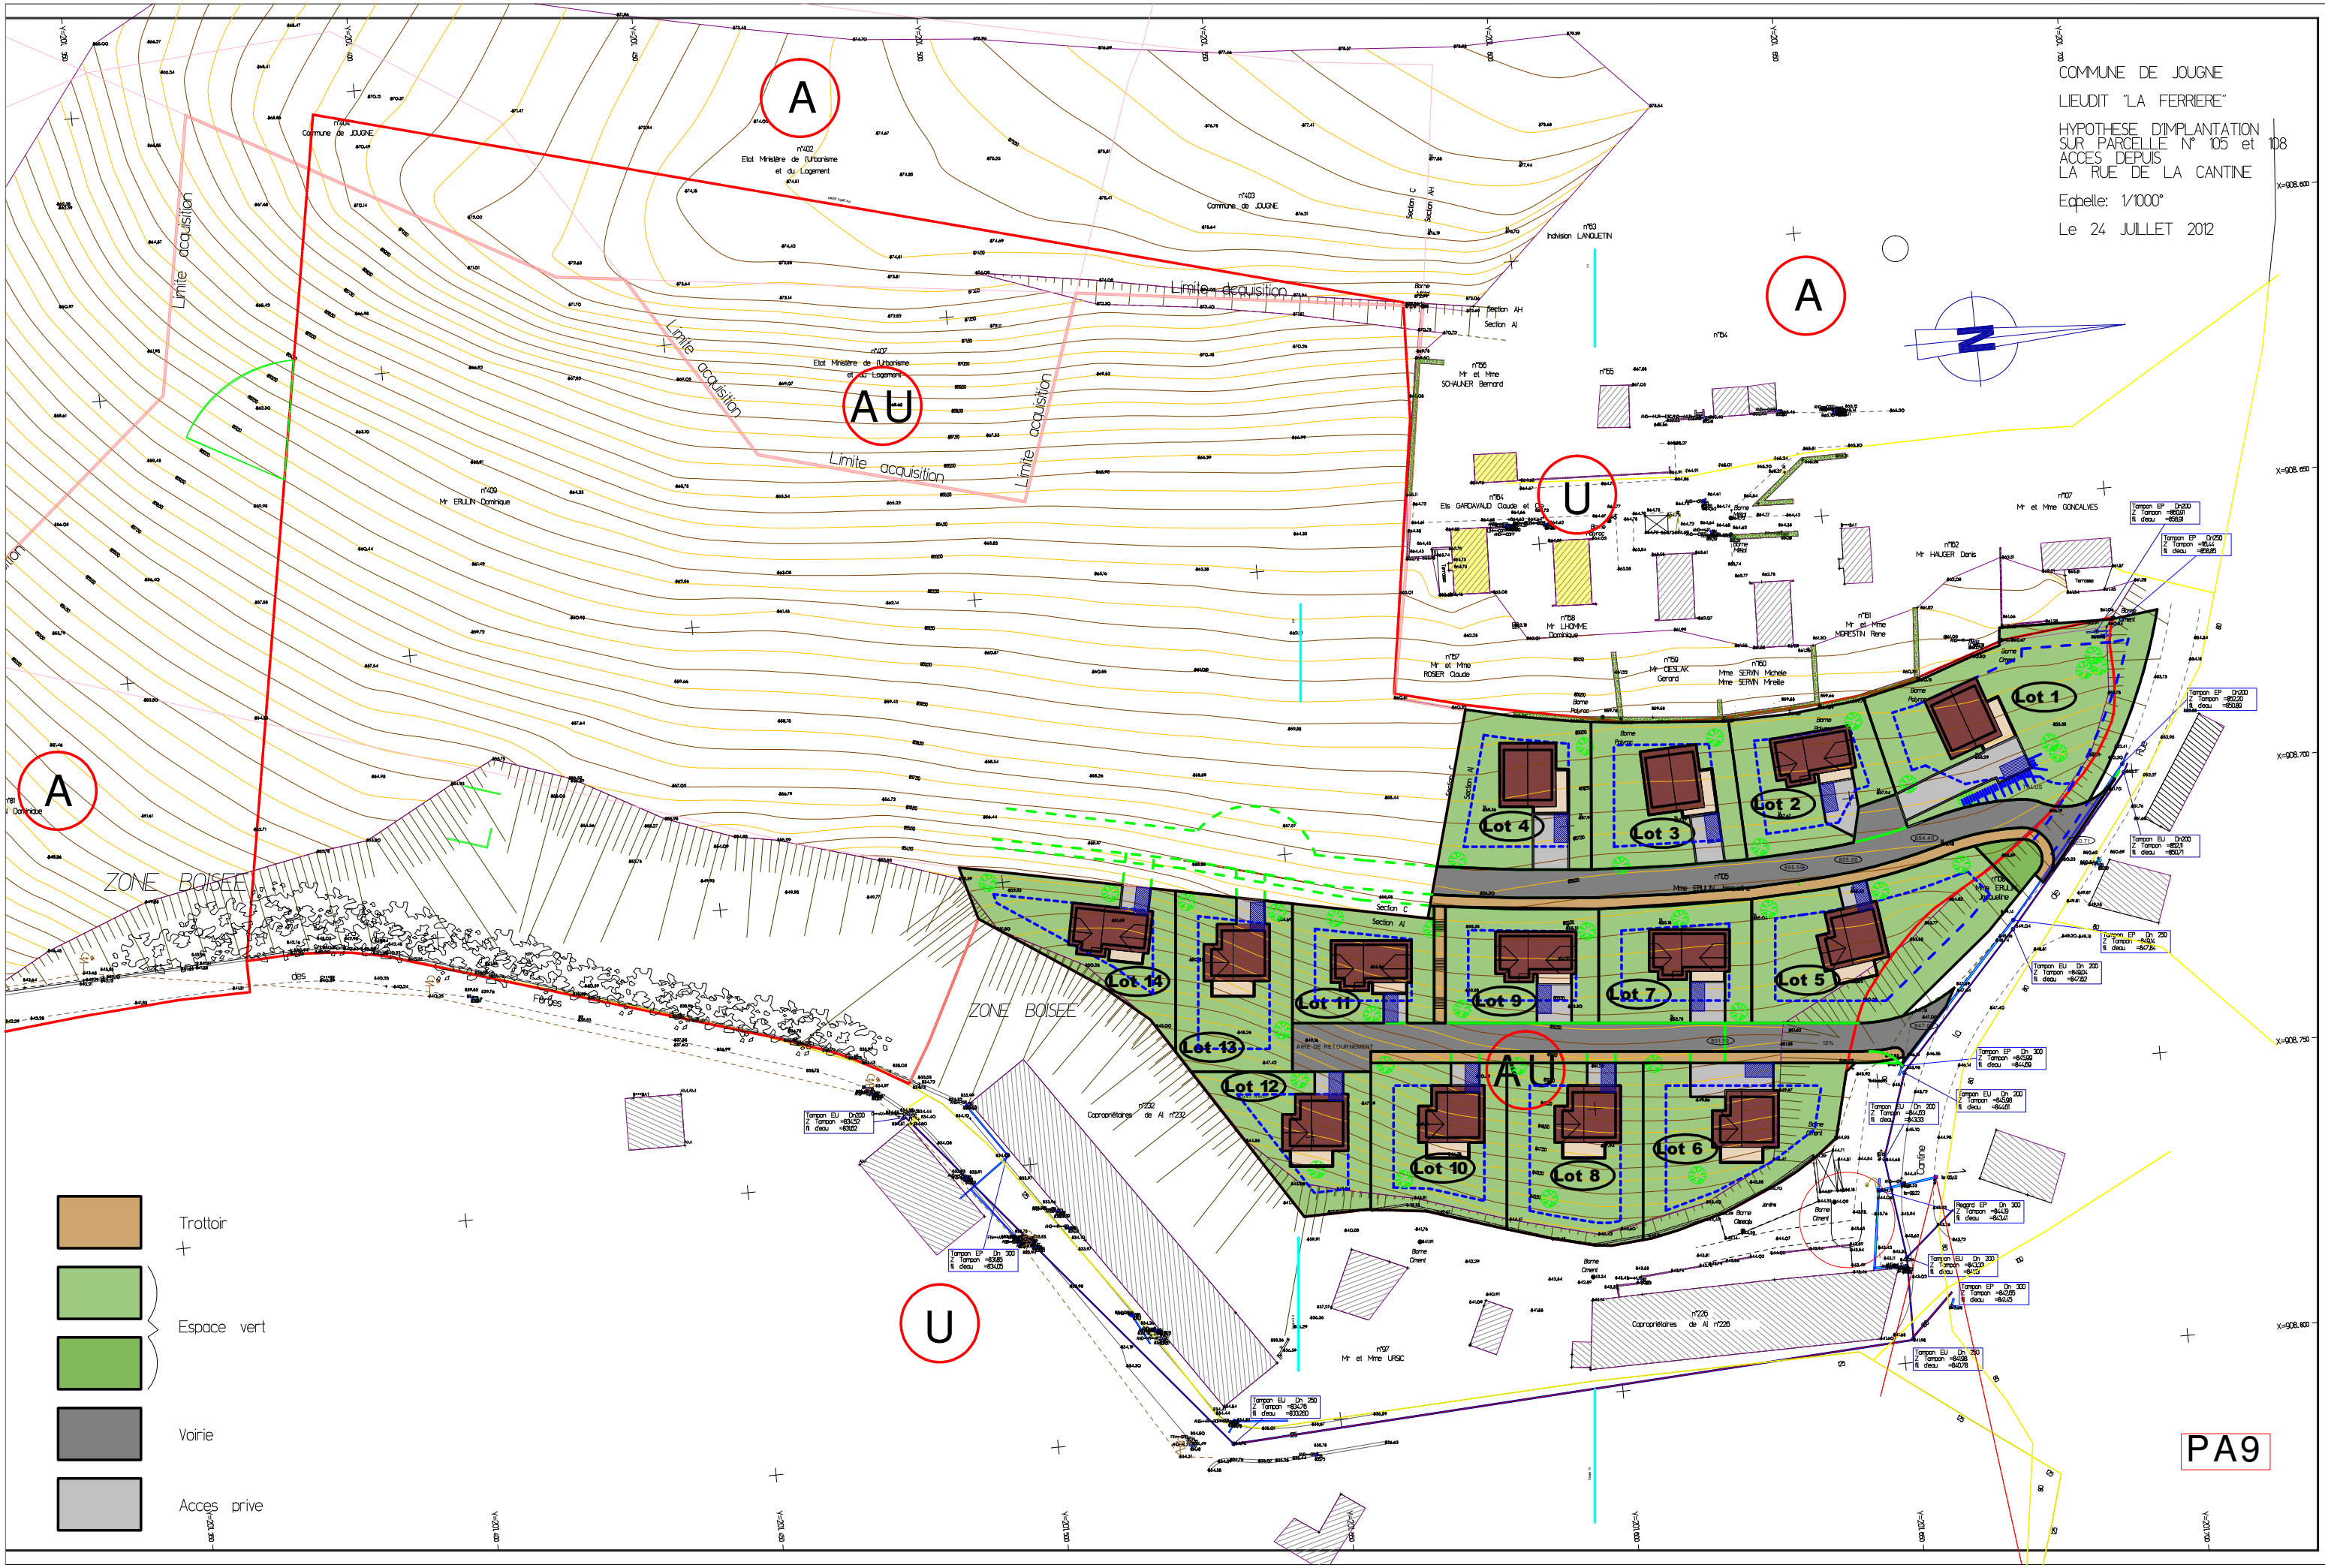

A

A

AU






U

A

AU

U

PA9

-  Trottoir
-  Espace vert
-  Espace vert
-  Voirie
-  Accès privé