

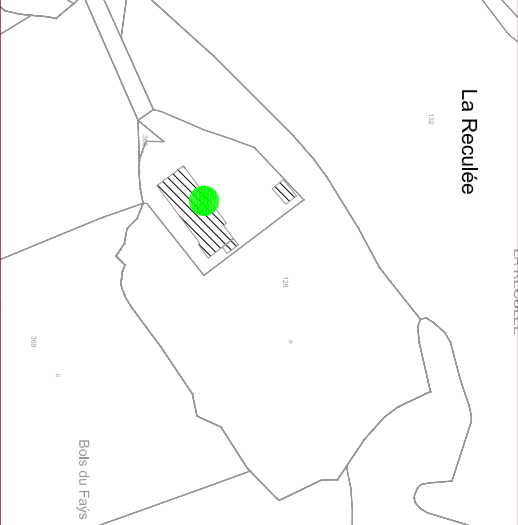


La Reculée

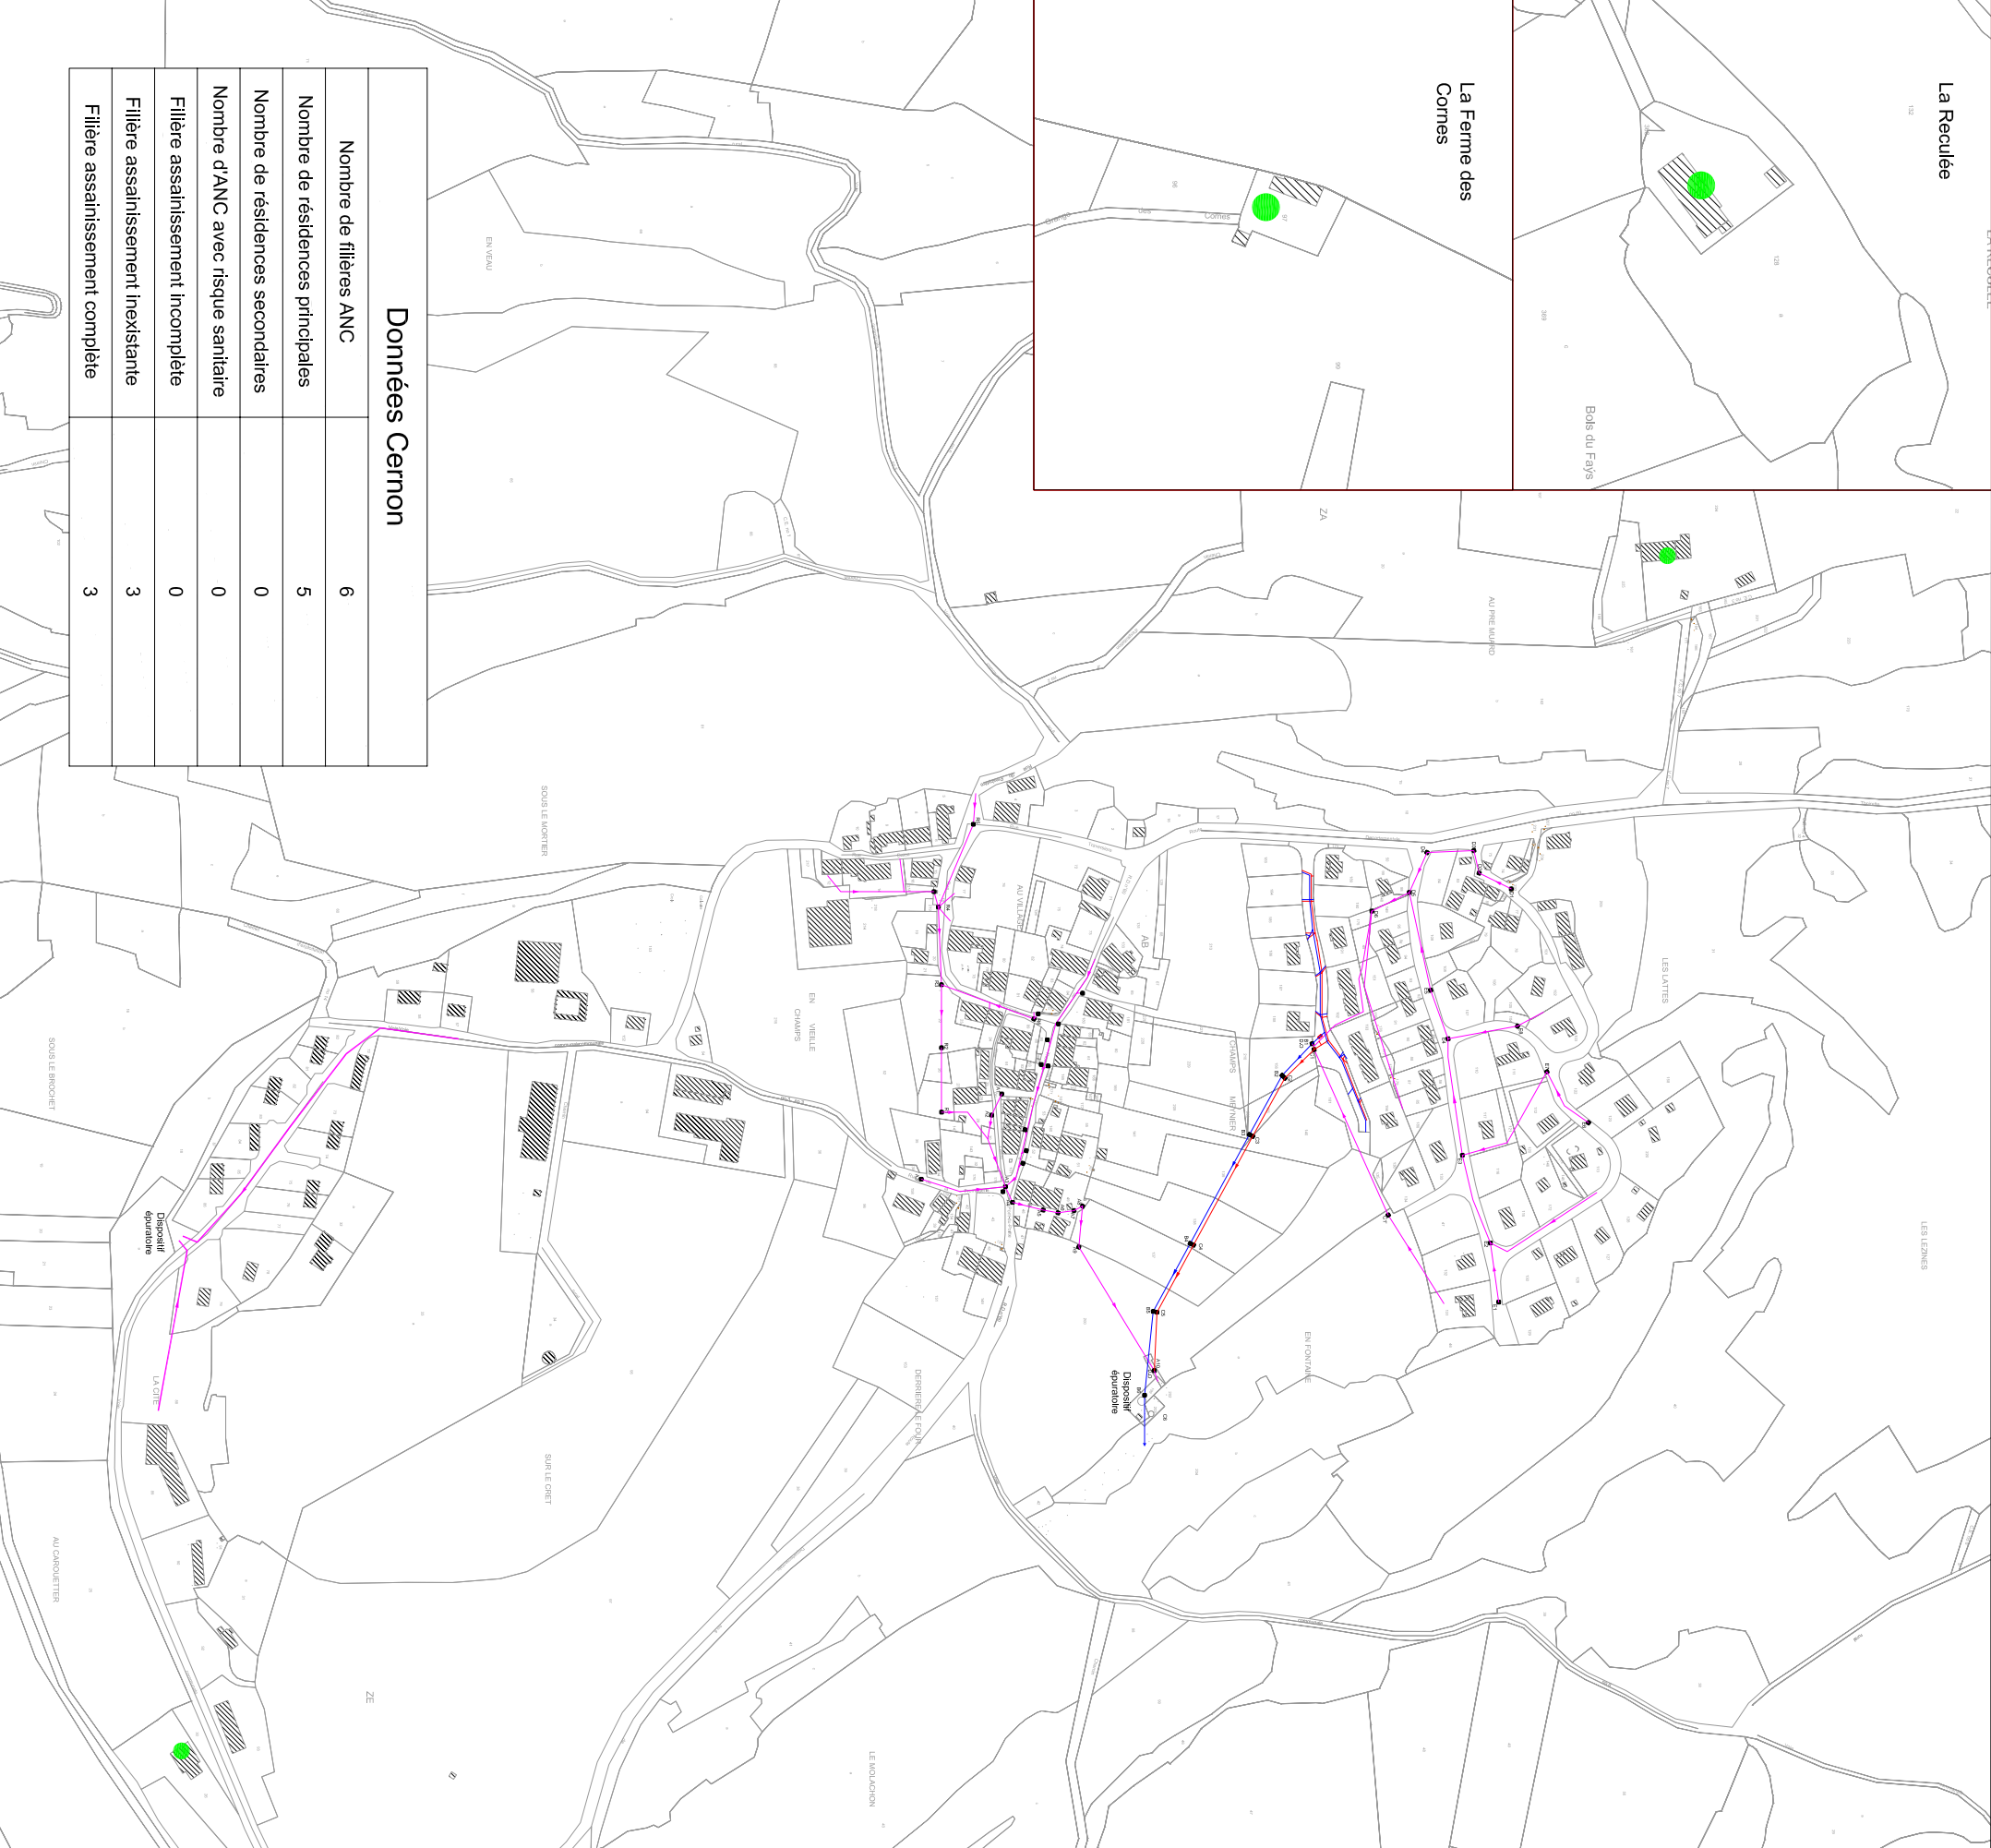

La Ferme des Cornes

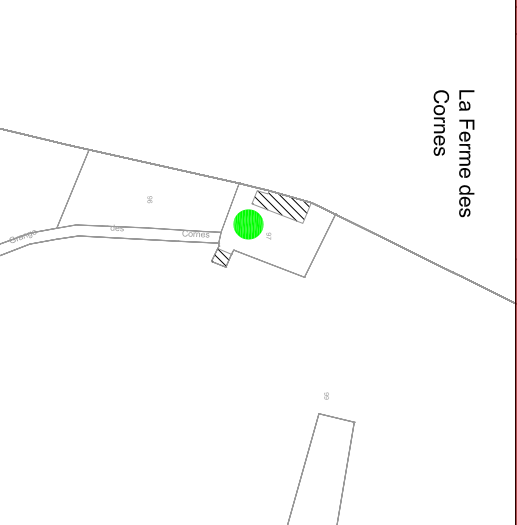

Données Cernon	
Nombre de filières ANC	6
Nombre de résidences principales	5
Nombre de résidences secondaires	0
Nombre d'ANC avec risque sanitaire	0
Filière assainissement incomplète	0
Filière assainissement inexistante	3
Filière assainissement complète	3

Commune de Cernon
 Plan du collecteur communal
 Plan des contraintes
 pour l'assainissement non collectif

Légende

- Collecteur communal
- Contraintes faibles
- Contraintes fortes
- Contraintes très fortes

Echelle : 1/3000
 © Sidac du Jura - CG39

