

Commune de  
**PREMANON**

**SCI Les Rochers du Pellas**

Projet d'aménagement  
Lotissement "Les Rochers du Pellas"

**PLAN DE COMPOSITION**



**PA 4**

Echelle : 1/500

Modifications		
Altitudes rattachées au NGF	Date	Nature
— Coordonnées système indépendant		
— Cadastre		
— Section A0		
Réf. dossier	11458 - LOTISSEMENT	17 juin 2013

**SARL "Cabinet Olivier COLLIN et Associés"**  
Géomètres-Experts

40, allée du Maronnier - B.P. 134 - 39304 CHAMPAGNOLE Cedex  
Tél. 03 84 52 01 17 - Fax 03 84 52 63 44  
7, Rue du Mouir 39200 SAINT CLAUDE  
Permanence :  
64, Grande Rue - 39600 ARBOIS  
E-mail : contact@cabinet-olivier-associés.fr

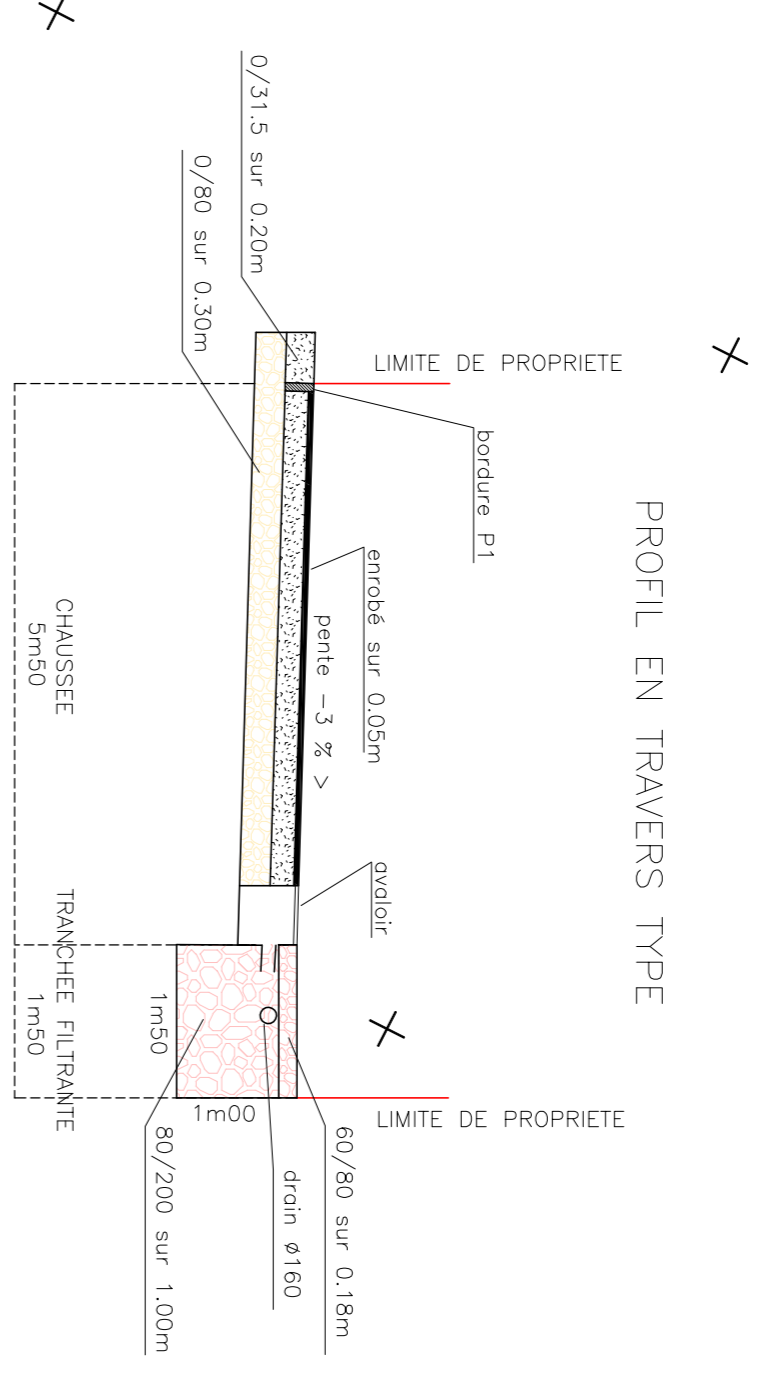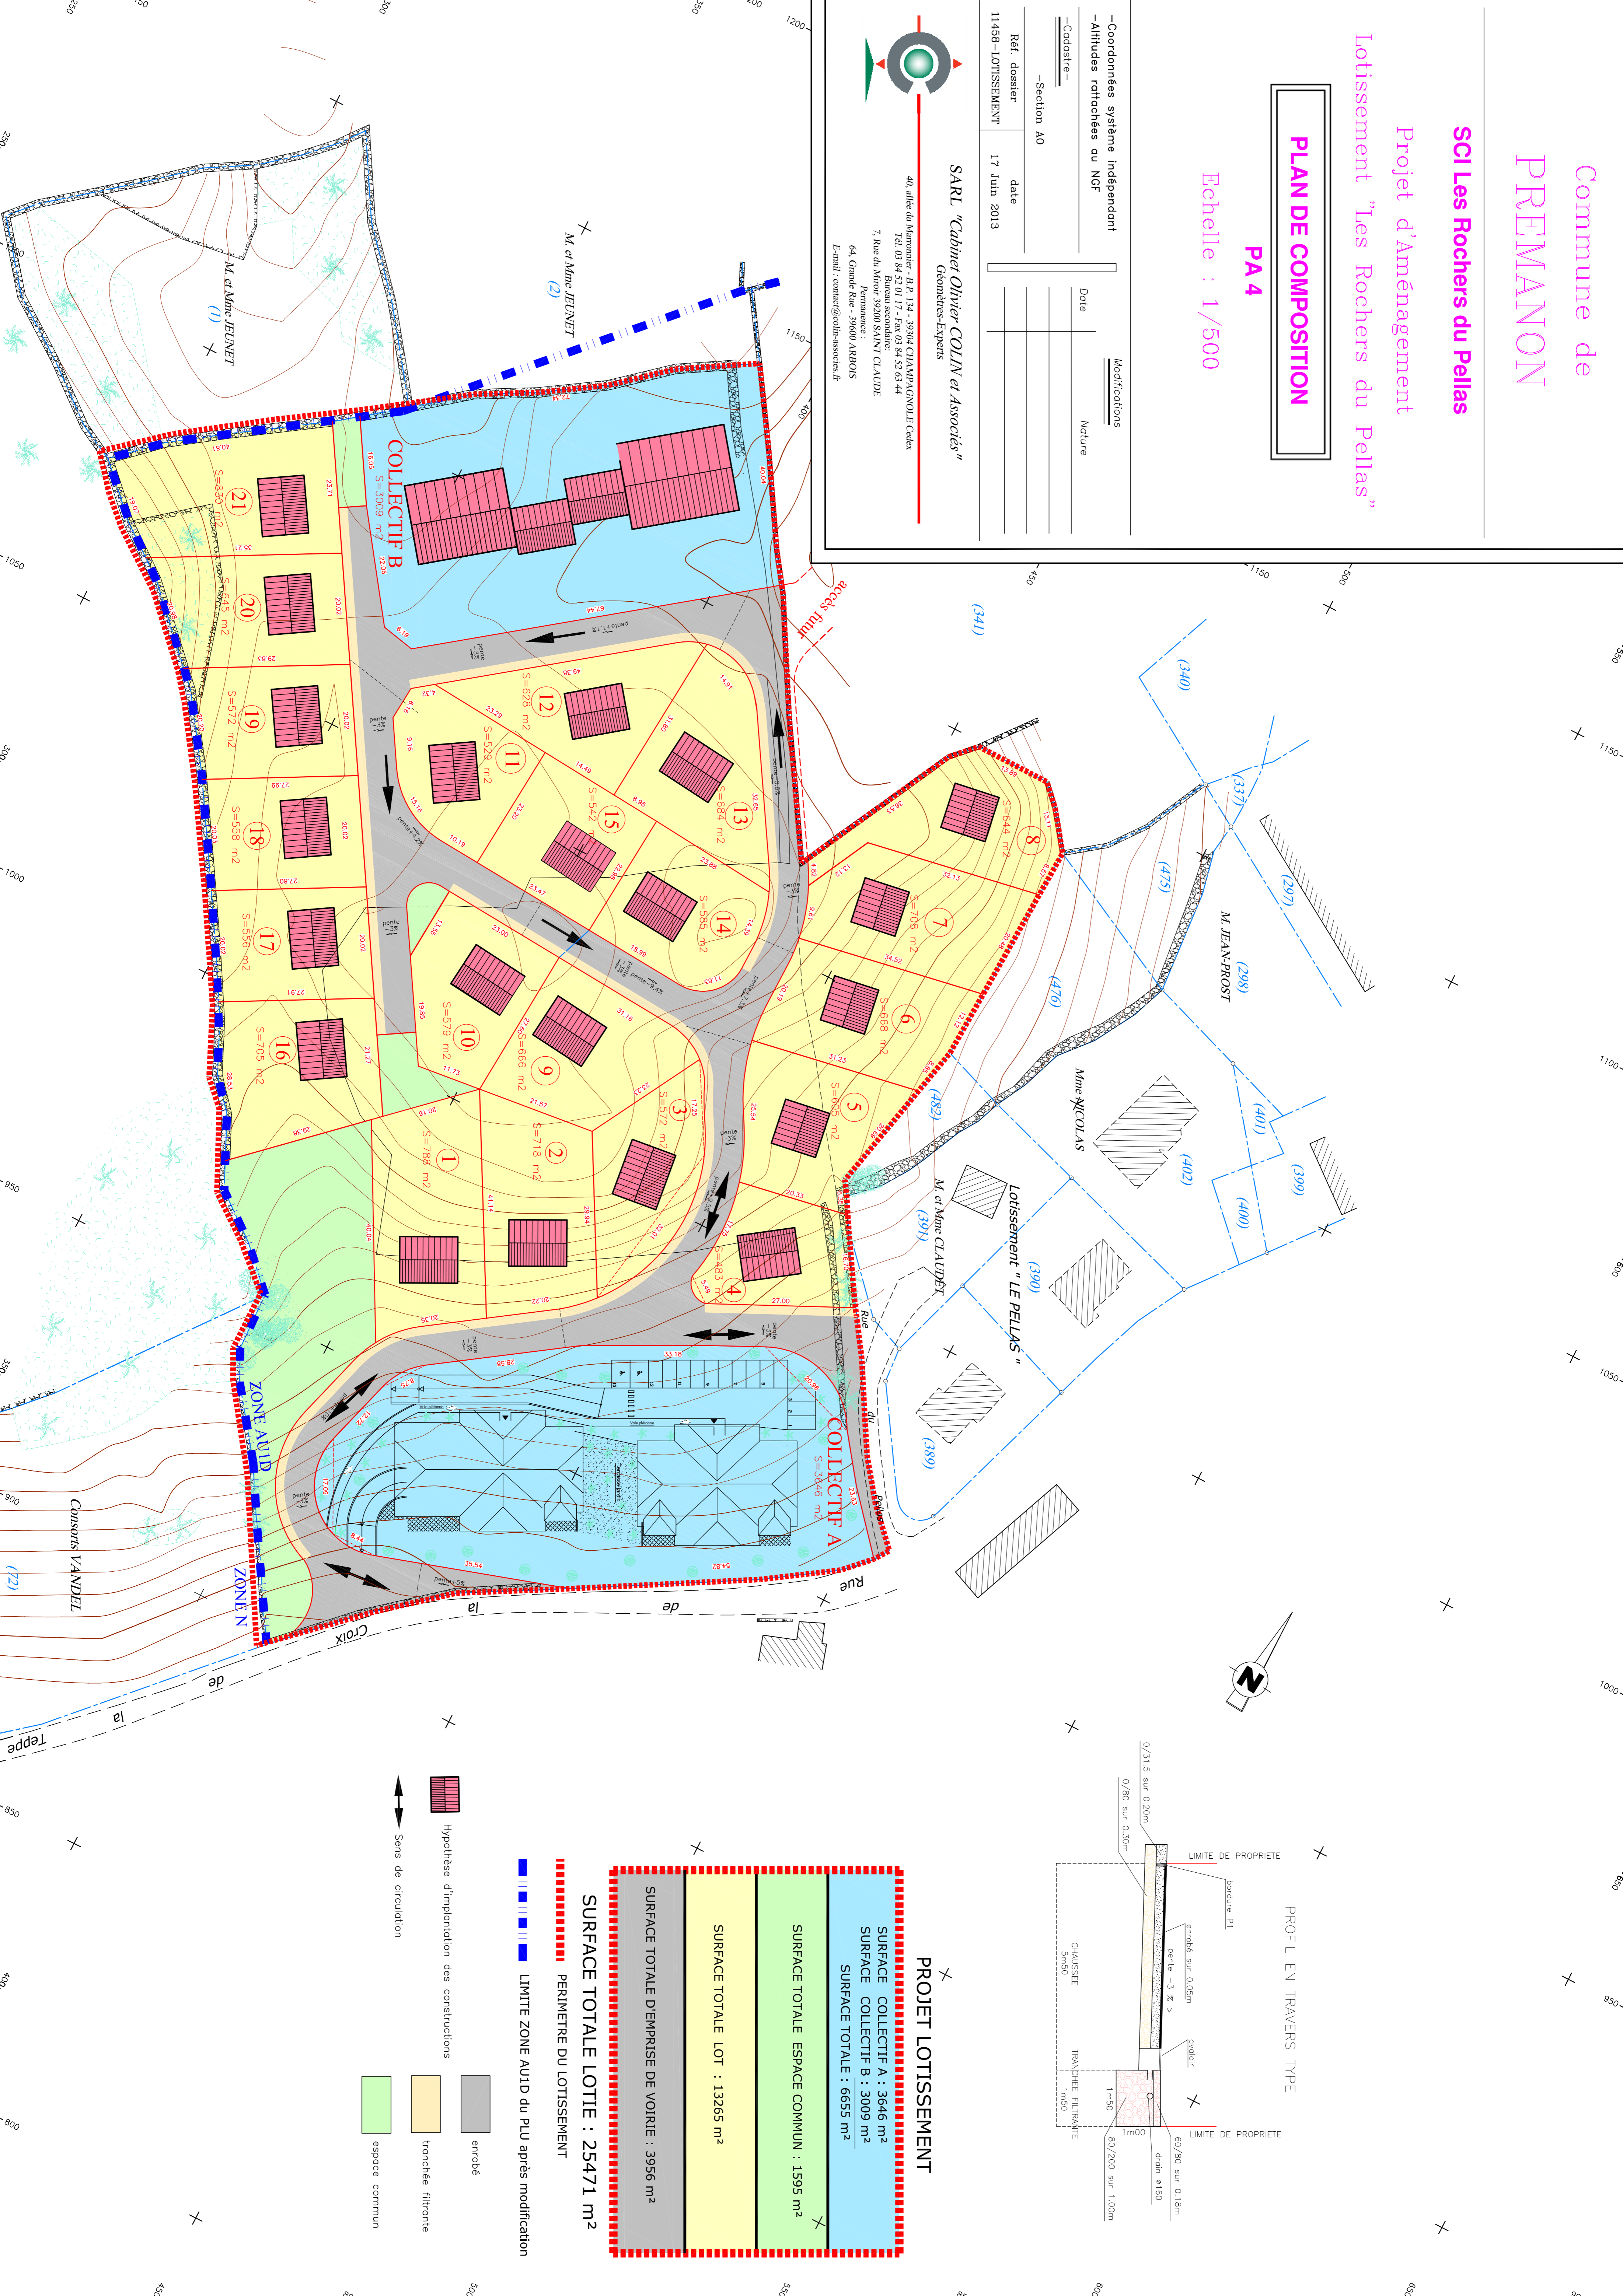

**PROJET LOTISSEMENT**

SURFACE COLLECTIF A : 3646 m <sup>2</sup>
SURFACE COLLECTIF B : 3009 m <sup>2</sup>
SURFACE TOTALE : 6655 m <sup>2</sup>
SURFACE TOTALE ESPACE COMMUN : 1595 m <sup>2</sup>
SURFACE TOTALE LOT : 13265 m <sup>2</sup>
SURFACE TOTALE D'EMPRISE DE VOIRIE : 3956 m <sup>2</sup>
SURFACE TOTALE LOTIE : 25471 m <sup>2</sup>

PERIMETRE DU LOTISSEMENT

LIMITE ZONE AUJD du PLU après modification

- Hypothèse d'implantation des constructions
- Sens de circulation
- enrobé
- tranchée filtrante
- espace commun