Géoprotech Ingénierie
Environnement - Assainissement

Parc d'activités 3R Nord-Est - 4, rue Isaac Newton - 70190 Rioz - Tél : 03 84 91 53 62

Commune de Genod

Plan de zonage d'assainissement

Légende

Réseau d'assainissement unitaire

Zone d'assainissement collectif

Zone d'assainissement non collectif

Echelle : 1/2000
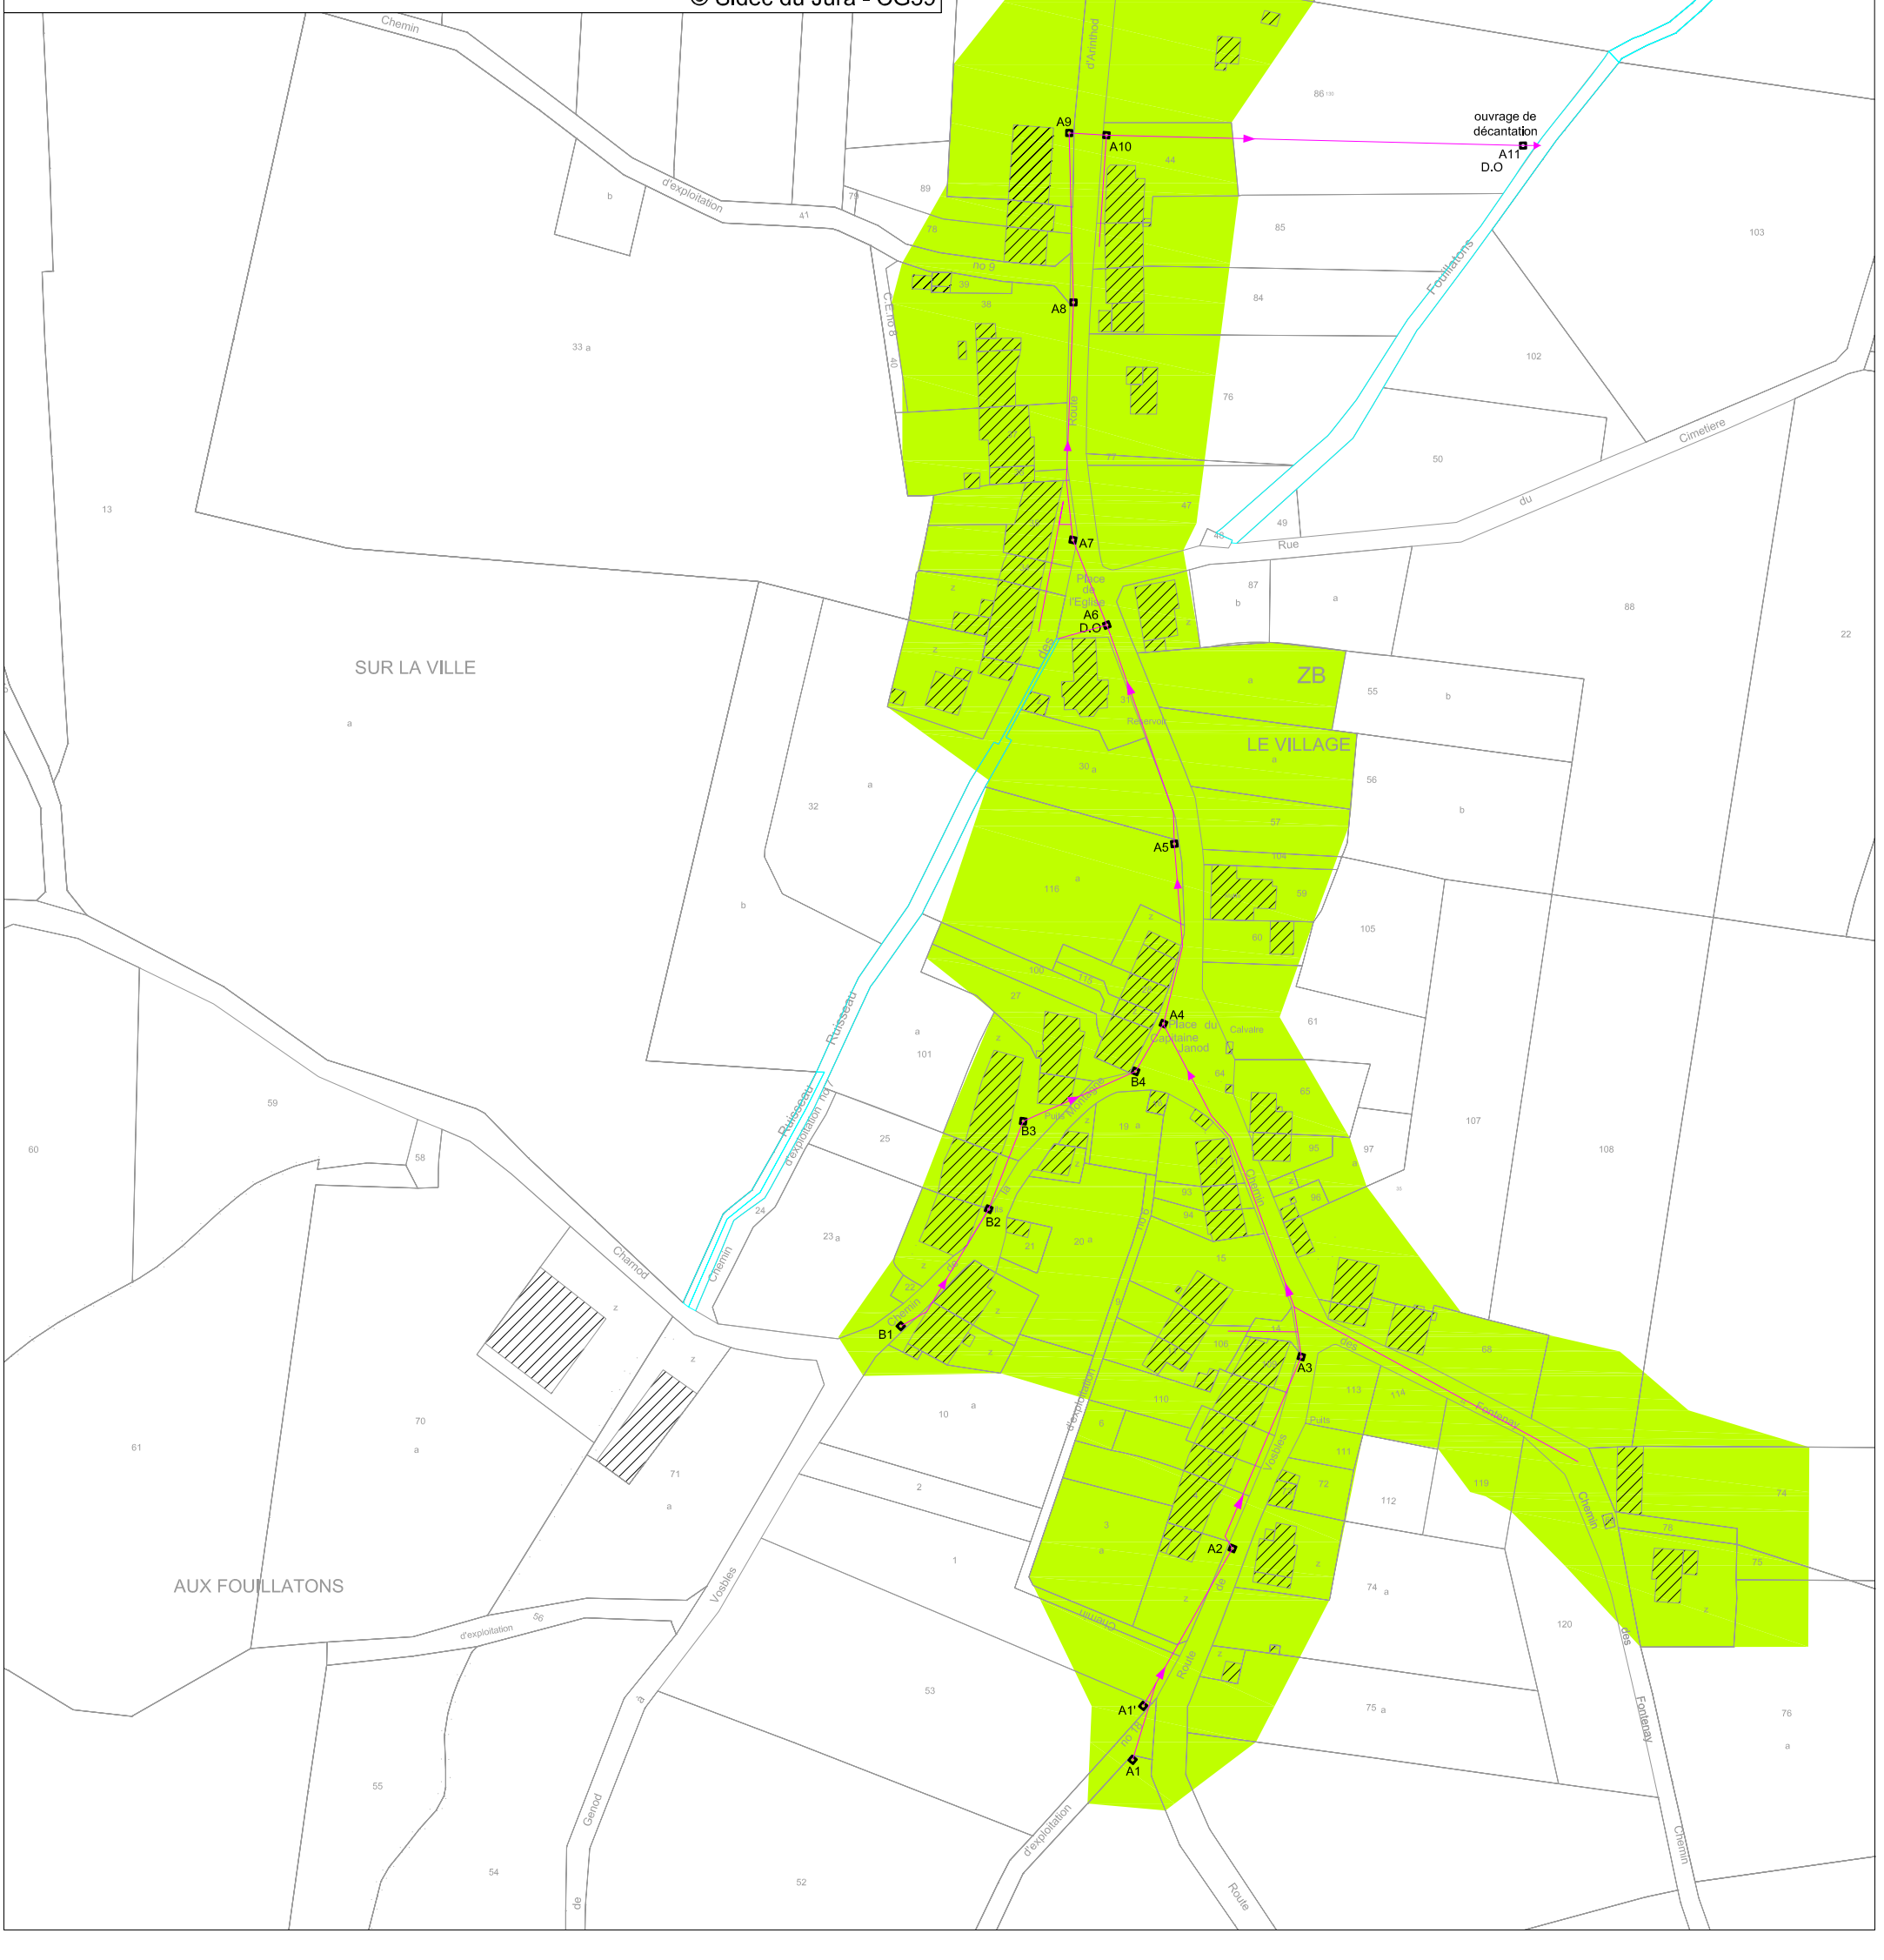
© Sidec du Jura - CG39