DEPARTEMENT DU DOUBS

Communauté de Communes du Val de Morteau

ZA LE BAS DE LA CHAUX AU BÉLIEU

Projet d'extension de la ZA

PERMIS D'AMENAGER

***

PLAN DES RESEAUX SECS

Verdi Ingénierie
Voyage Planète Grale

VERDI INGENIERIE BOURGOGNE FRANCHE-COMTE
13 Avenue Aristide Briand - 39100 DOLE
Tél : 03.84.79.02.57 / Fax : 09.72.13.38.70
Email : dole@verdi-ingenierie.fr

Pièce numéro : 1

Echelle: 1 / 500ème
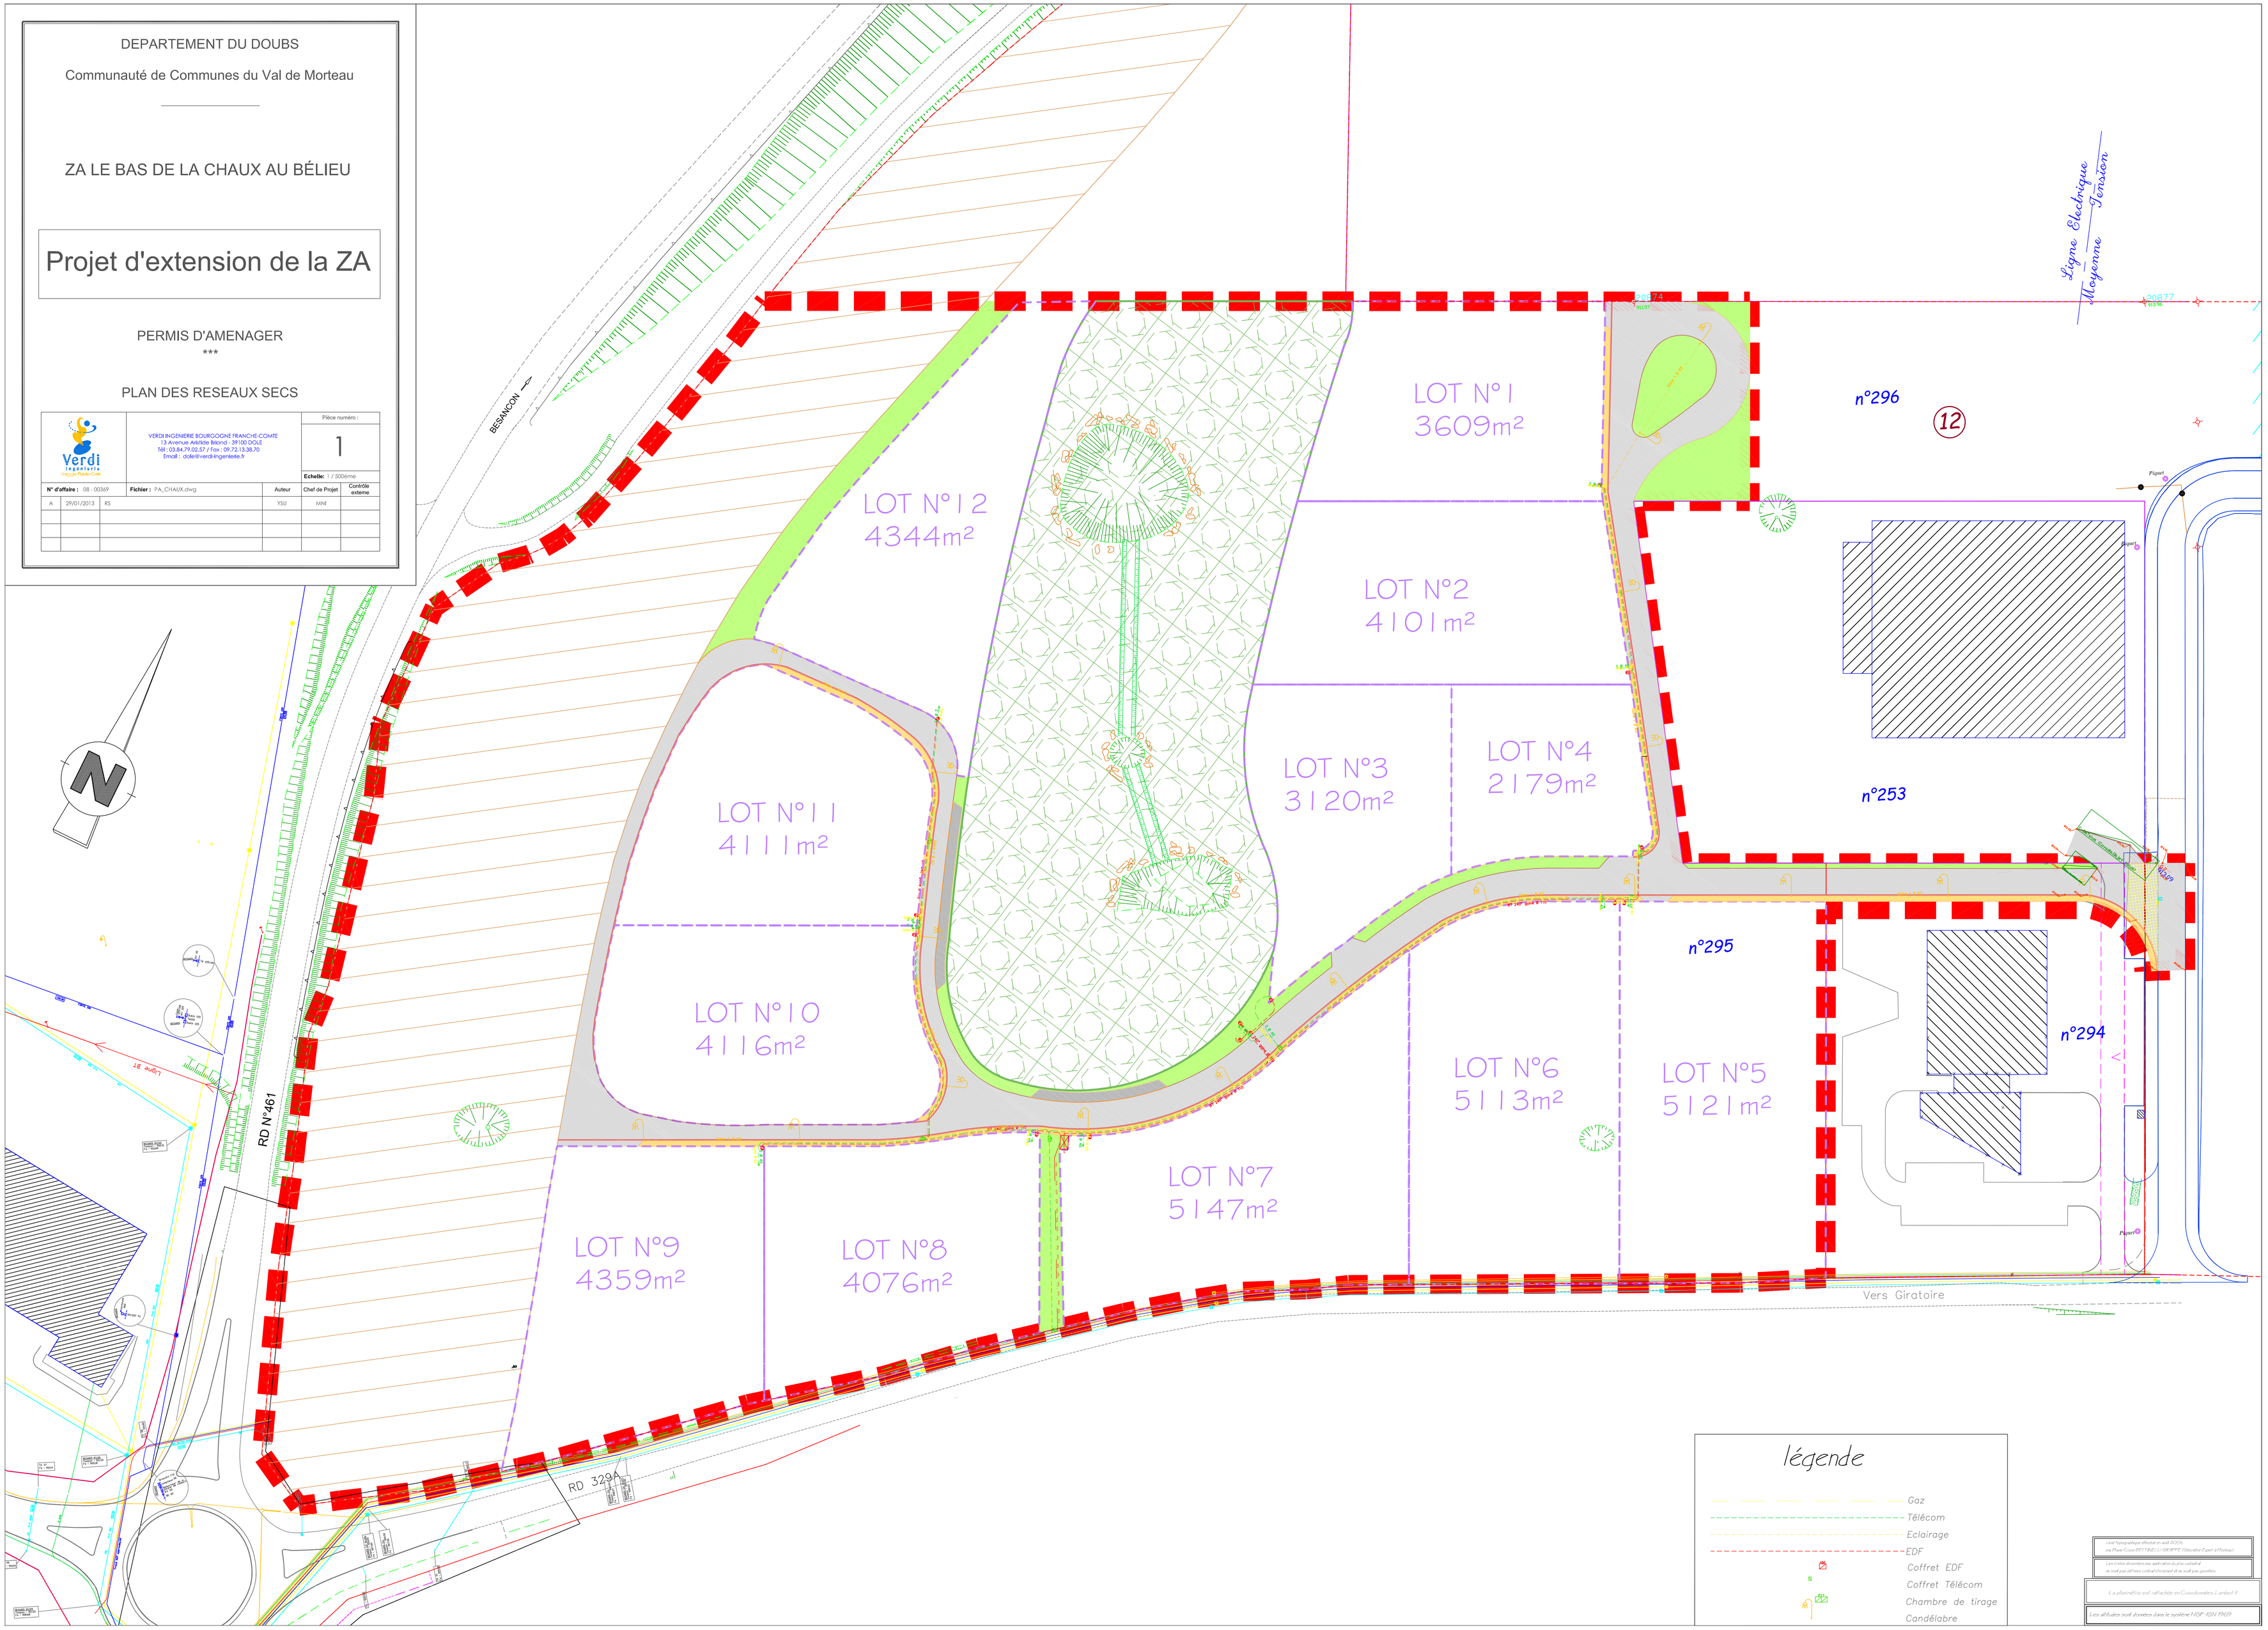
N° d'affaire : 08 - 00369	Fichier : PA_CHAUX.dwg	Auteur	Chef de Projet	Contrôle externe
A 29/01/2013	RS	YSU	MNI