

Commune de Cernon

Plan du réseau d'assainissement et du réseau d'eaux pluviales

Légende


- Réseau unitaire (eaux usées et pluviales)
- Réseau d'eaux usées
- Réseau d'eaux pluviales

Echelle : 1/2000

© Sidec du Jura - CG39



LES LEZINES

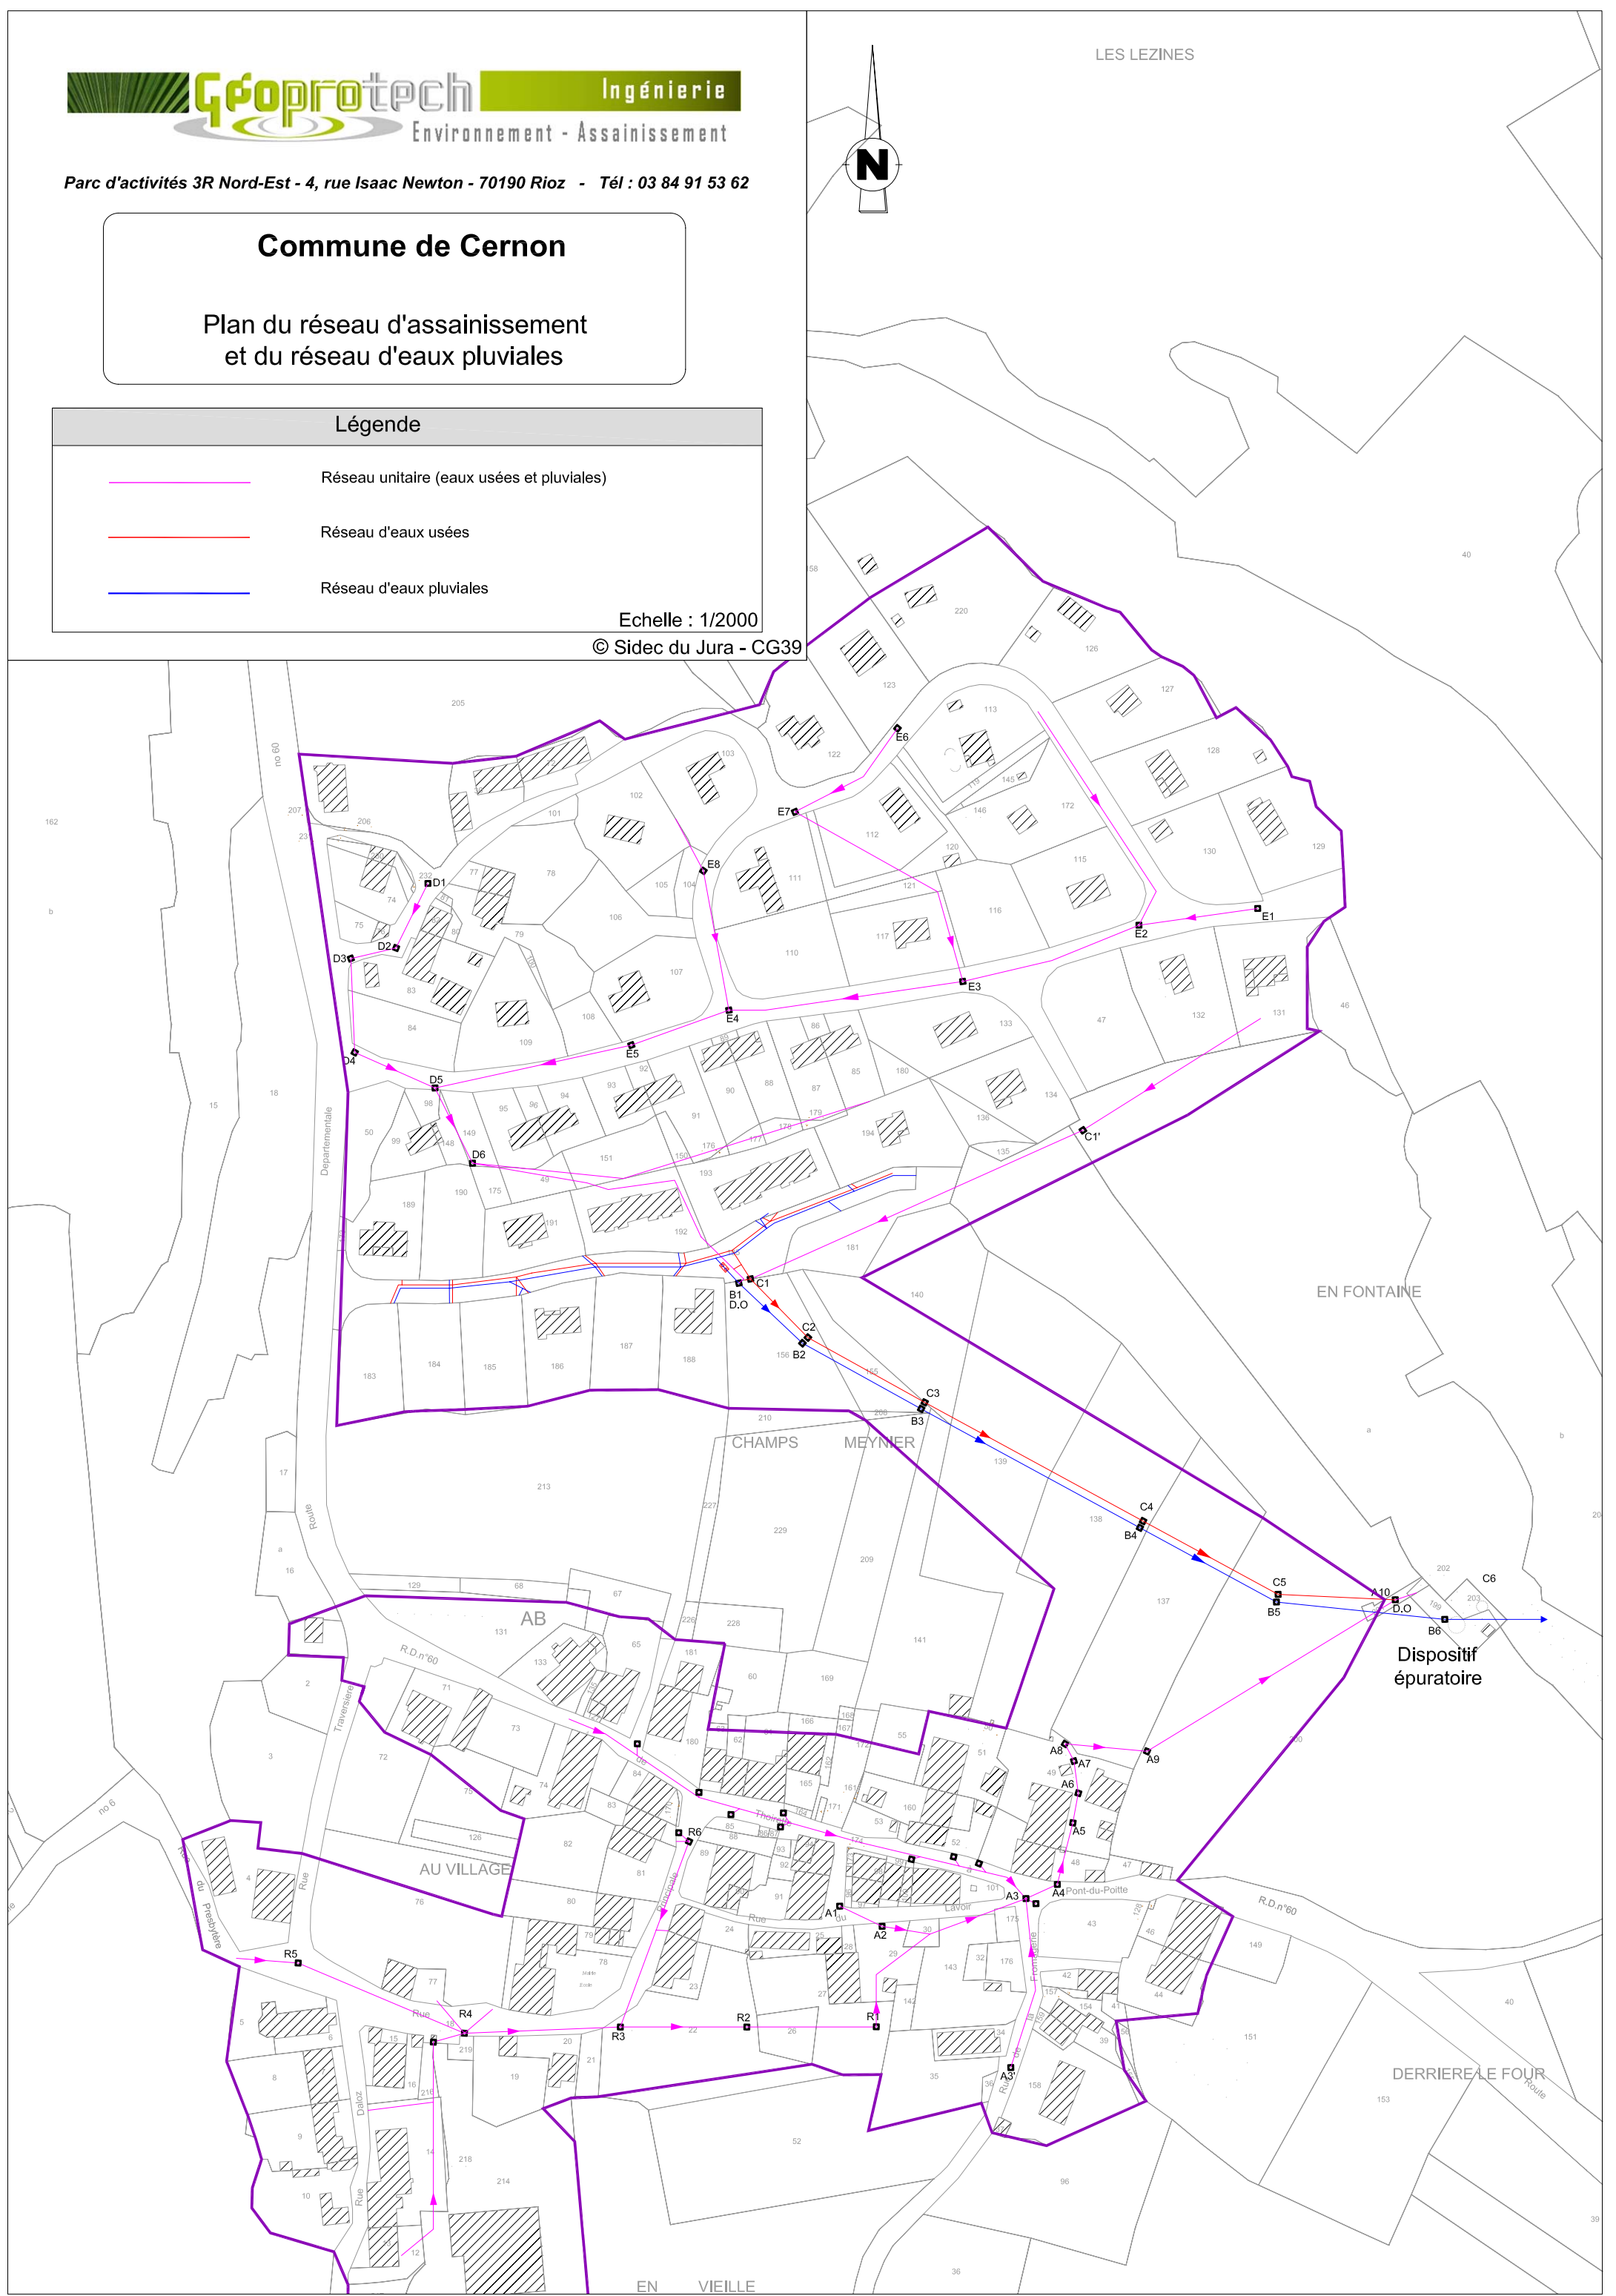

Dispositif
épuratoire

DERRIERE LE FOUR