Commune de

PREMANON

SCI Les Rochers du Pellas

Projet d'Aménagement

Lotissement "Les Rochers du Pellas"

PLAN DE TRAVAUX

PA8-1

Echelle : 1/500

-Coordonnées système indépendant
-Altitudes rattachées au NGF

-Cadastre-

-Section AO

Réf. dossier	date
11458-LOTISSEMENT	17 Juin 2013

Modifications

Date	Nature

SARL "Cabinet Olivier COLIN et Associés"
Géomètres-Experts
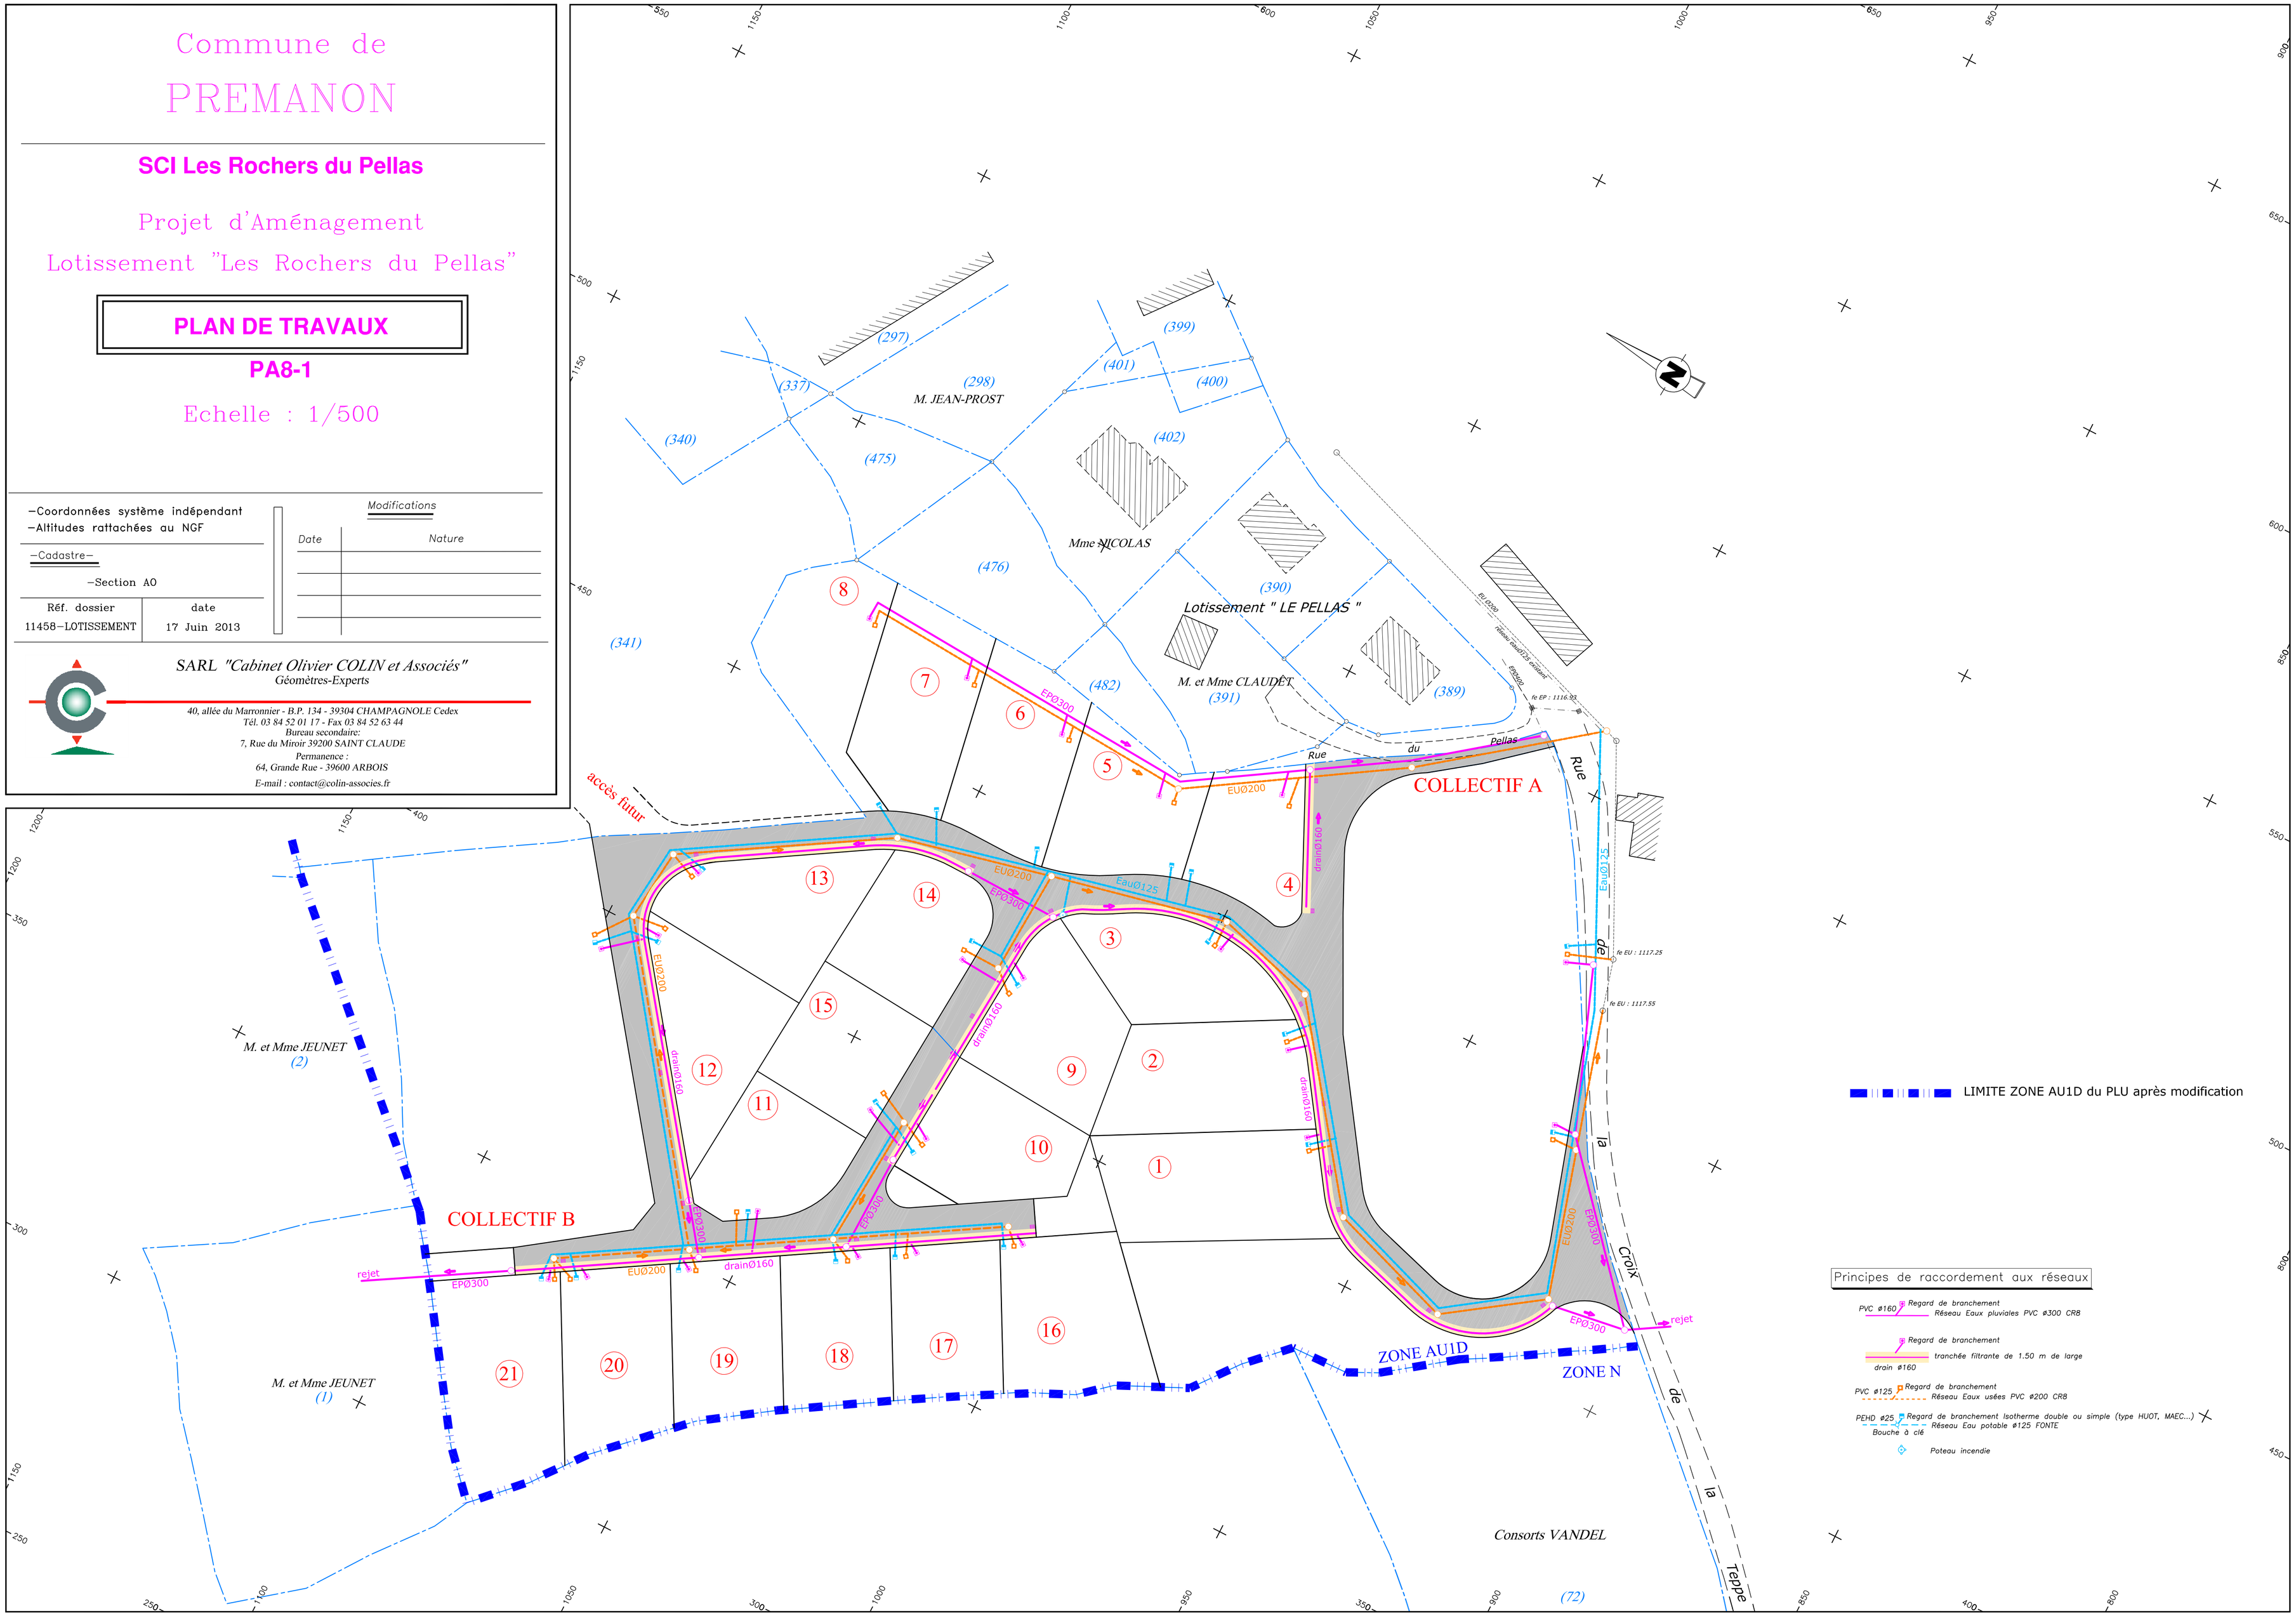
40, allée du Marronnier - B.P. 134 - 39304 CHAMPAGNOLE Cedex
Tél. 03 84 52 01 17 - Fax 03 84 52 63 44
Bureau secondaire:
7, Rue du Miroir 39200 SAINT CLAUDE
Permanence :
64, Grande Rue - 39600 ARBOIS
E-mail : contact@colin-associes.fr