

Commune de
PREMANON

SCI Les Rochers du Pellas

Projet d'aménagement

Lotissement "Les Rochers du Pellas"

PLAN DE TRAVAUX

PA8-2

Echelle : 1/500

—Coordonnées système indépendant
—Altitudes rattachées au NGF

Modifications

—Cadastre—

—Section A0

Réf. dossier 11458—LOTISSEMENT

4 Juin 2013



date

SARL "Cabinet Olivier COLLIN et Associés"

Géomètres-Experts


40, allée du Maronnier - B.P. 134 - 39304 CHAMPAGNOLE Cedex
Tél. 03 84 52 01 17 - Fax 03 84 52 65 44
7, Rue du Miroir 39200 SAINT CLAUDE
Permanence:

64, Grande Rue - 39600 ARBOIS
E-mail : contact@collin-associés.fr

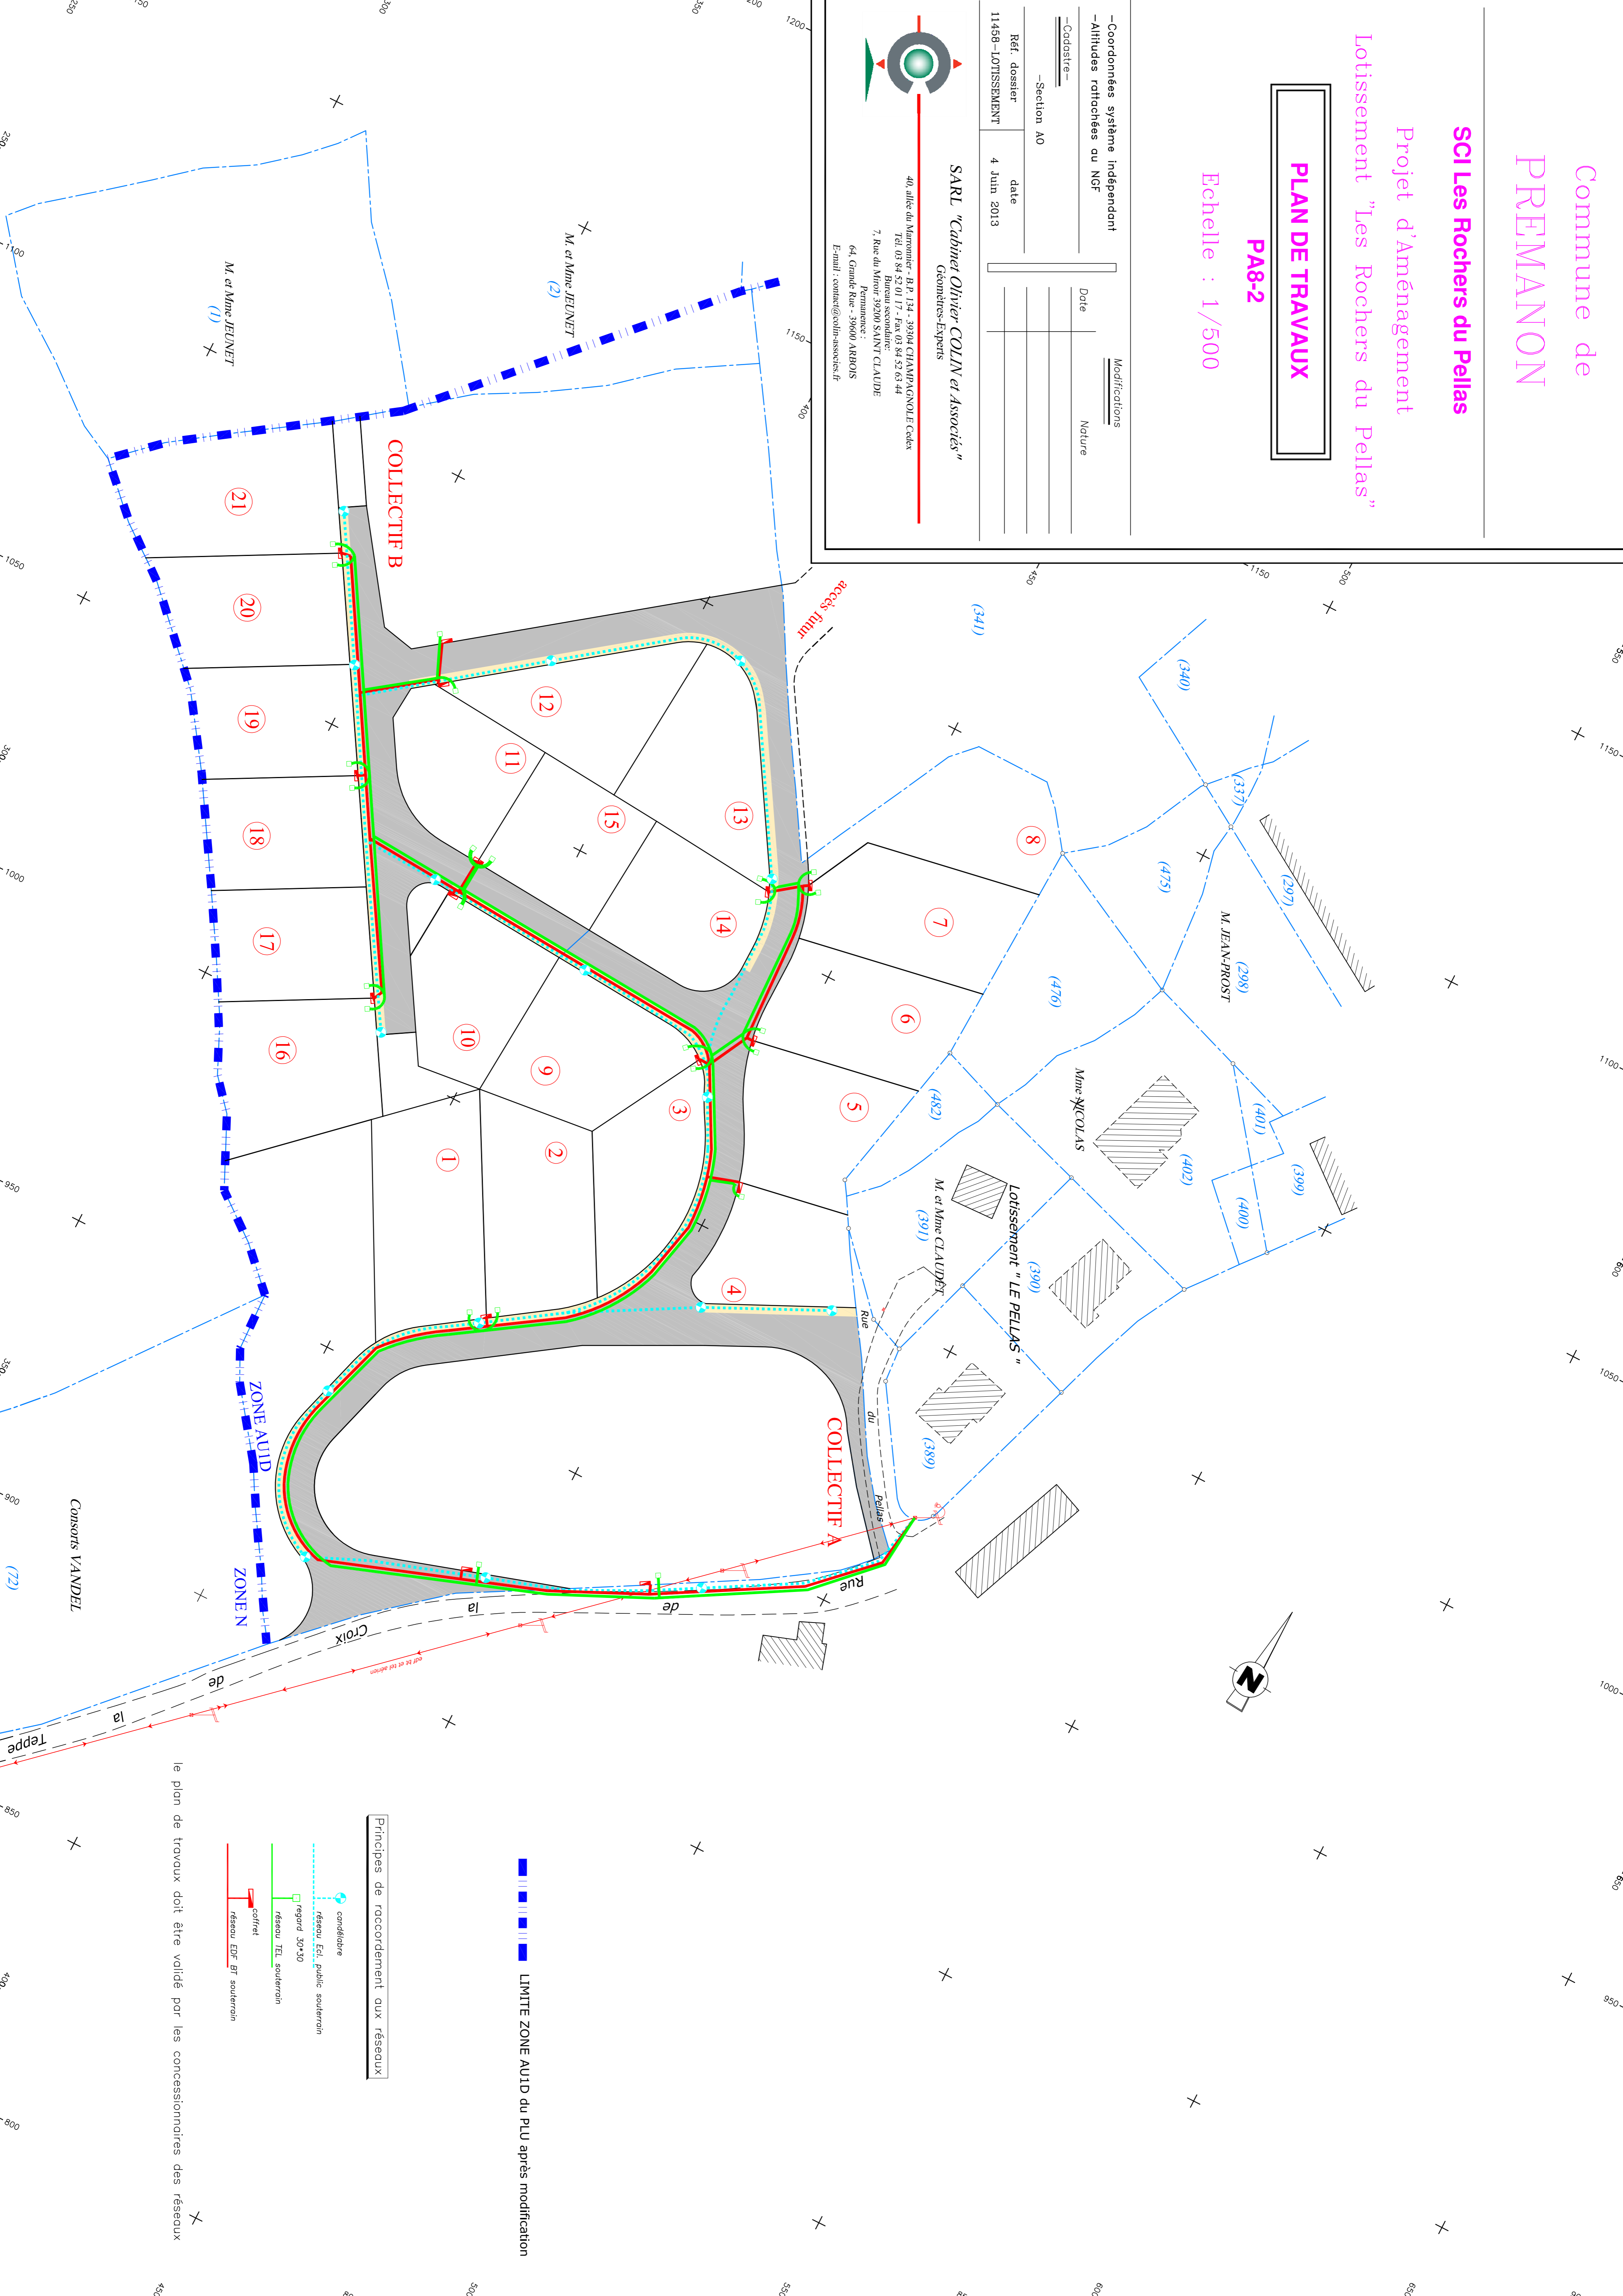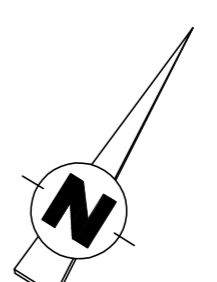

■ ■ ■ ■ ■ ■ ■ ■ ■ ■ LIMITE ZONE AUJD du PLU après modification

Principes de raccordement aux réseaux

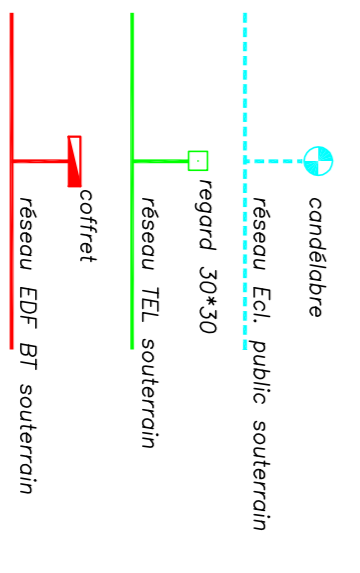

le plan de travaux doit être validé par les concessionnaires des réseaux

