MALPESA
TRAVAUX PUBLICS

Commune de ETREPIGNEY

Rénovation du réseau d'assainissement communal création d'un réseau de refoulement d'Etrepigney à Rans

Plan d'exécution refoulement d'Etrepigney à Rans

réseaux d'eaux usées

Dessinateur	JLR	Dec	08	Indicatif
Planche n°1	1/750			Indicatif
Vérifié par				
Mise à jour le				

MALPESA Travaux Publics
ZI Sud de Bourges
18230 SAINT-DOULCHARD
TEL: 02.48.68.60.00 - Fax: 02.48.68.60.06

Annexe n°1
Indicatif

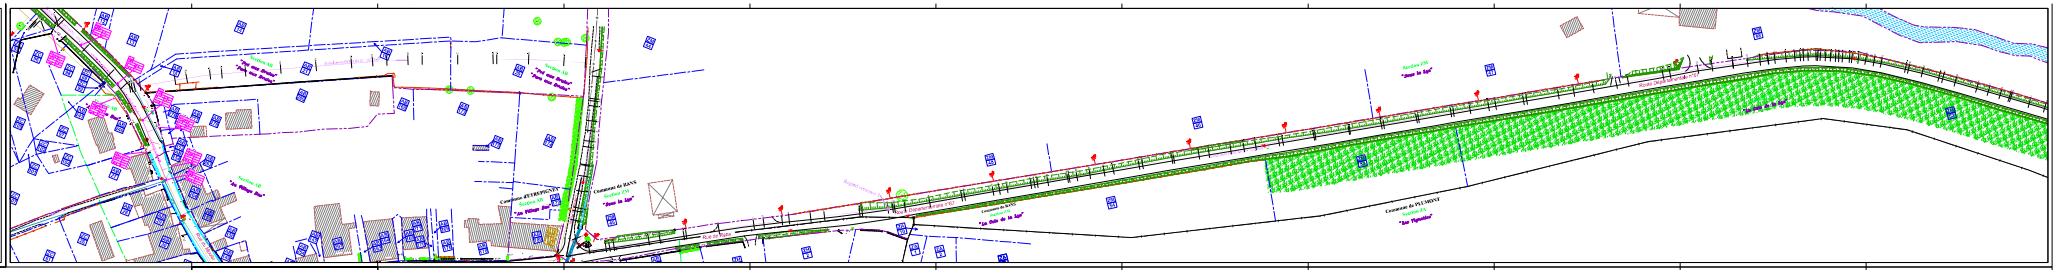

MALPESA
TRAVAUX PUBLICS

Commune de ETREPIGNEY

Rénovation du réseau d'assainissement communal création d'un réseau de refoulement d'Etrepigney à Rans

Plan d'exécution refoulement d'Etrepigney à Rans

réseaux d'eaux usées

Dessinateur	JLR	Dec	08	Indicatif
Planche n°2	1/500			Indicatif
Vérifié par				
Mise à jour le				

MALPESA Travaux Publics
ZI Sud de Bourges
18230 SAINT-DOULCHARD
TEL: 02.48.68.60.00 - Fax: 02.48.68.60.06

Annexe n°2
Indicatif

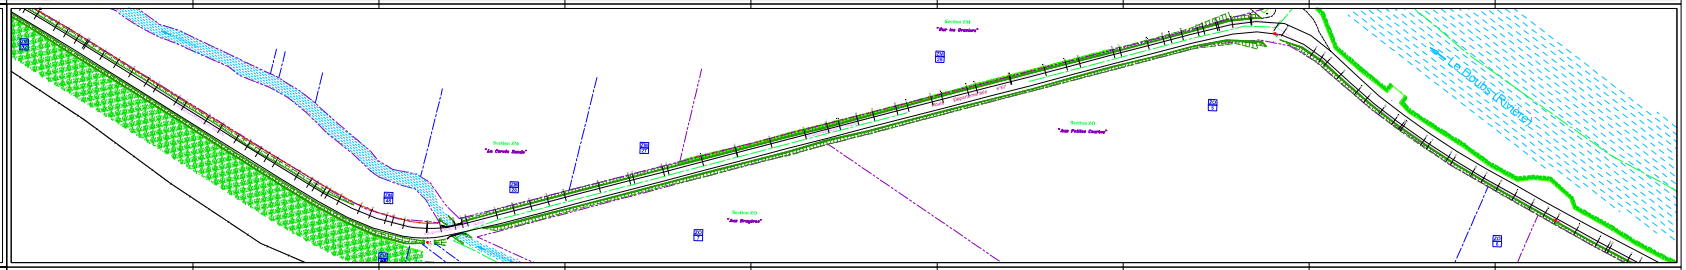

MALPESA
TRAVAUX PUBLICS

Commune de ETREPIGNEY

Rénovation du réseau d'assainissement communal création d'un réseau de refoulement d'Etrepigney à Rans

Plan d'exécution refoulement d'Etrepigney à Rans

réseaux d'eaux usées

Dessinateur	JLR	Dec	08	Indicatif
Planche n°3	1/500			Indicatif
Vérifié par				
Mise à jour le				

MALPESA Travaux Publics
ZI Sud de Bourges
18230 SAINT-DOULCHARD
TEL: 02.48.68.60.00 - Fax: 02.48.68.60.06
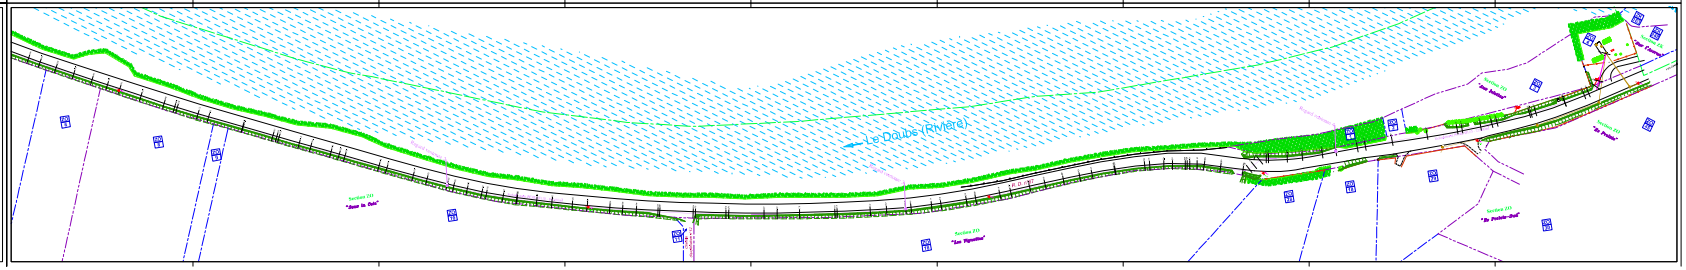
Annexe n°3
Indicatif