

DEPARTEMENT DU DOUBS

Commune de Soye

TRAVAUX

TRAVAUX D'ASSAINISSEMENT ET D'EAU POTABLE

PLAN PROJET SOLUTION 2

Station d'épuration

		VERDI 13 avenue Adèle Belval - 39100 DOLE Tél : 03.84.79.02.87 Email : contact@verdiingenierie.fr		Pièce numéro : <h2>3/3</h2>
N° d'affaire : 08-00968		Fichier : PRO_SOYE51.dwg		Echelle: sur plan
Auteurs : POU, YSU		Chef de Projet : POU		Contrôle externe : YSU
Date : 18/01/2019		PRO		

Légende :


- Réseau unitaire existant
 - Réseau d'eaux pluviales existant
 - Réseau d'eau potable existant

 - Travaux à effectuer :**
 - Réseau d'eaux usées à créer
 - Branchement d'eaux usées à créer
 - Réseau d'eaux usées en refoulement à créer
 - Regard d'eaux usées à créer
 - Réseau d'eau potable à créer
 - Branchement d'eau potable à créer
 - Regard d'eau potable à créer
- Les limites dessinées par application du plan cadastral ne sont pas définies contradictoirement et ne sont pas garanties.



Légende

- ① Dégrilleur + ouvrage de chasse alimentation 1er étage
 - ② Etage 1 : 3 lits de 225 m² chacun (filtre vertical)
 - ③ Ouvrage de chasse alimentation 2ème étage
 - ④ Etage 2 : 2 lits de 225 m² (filtre vertical)
 - ⑤ Canal venturi
- Canalisations pression en PEHD
 - Canalisations gravitaire PVC
 - Canalisations PVC PN10
 - Drains
 - Cheminée de ventilation
 - Bouche eau incongelable
 - Réseau AEP
 - Réseau électricité
 - Engazonnement
 - Voirie d'exploitation
 - Dalle béton

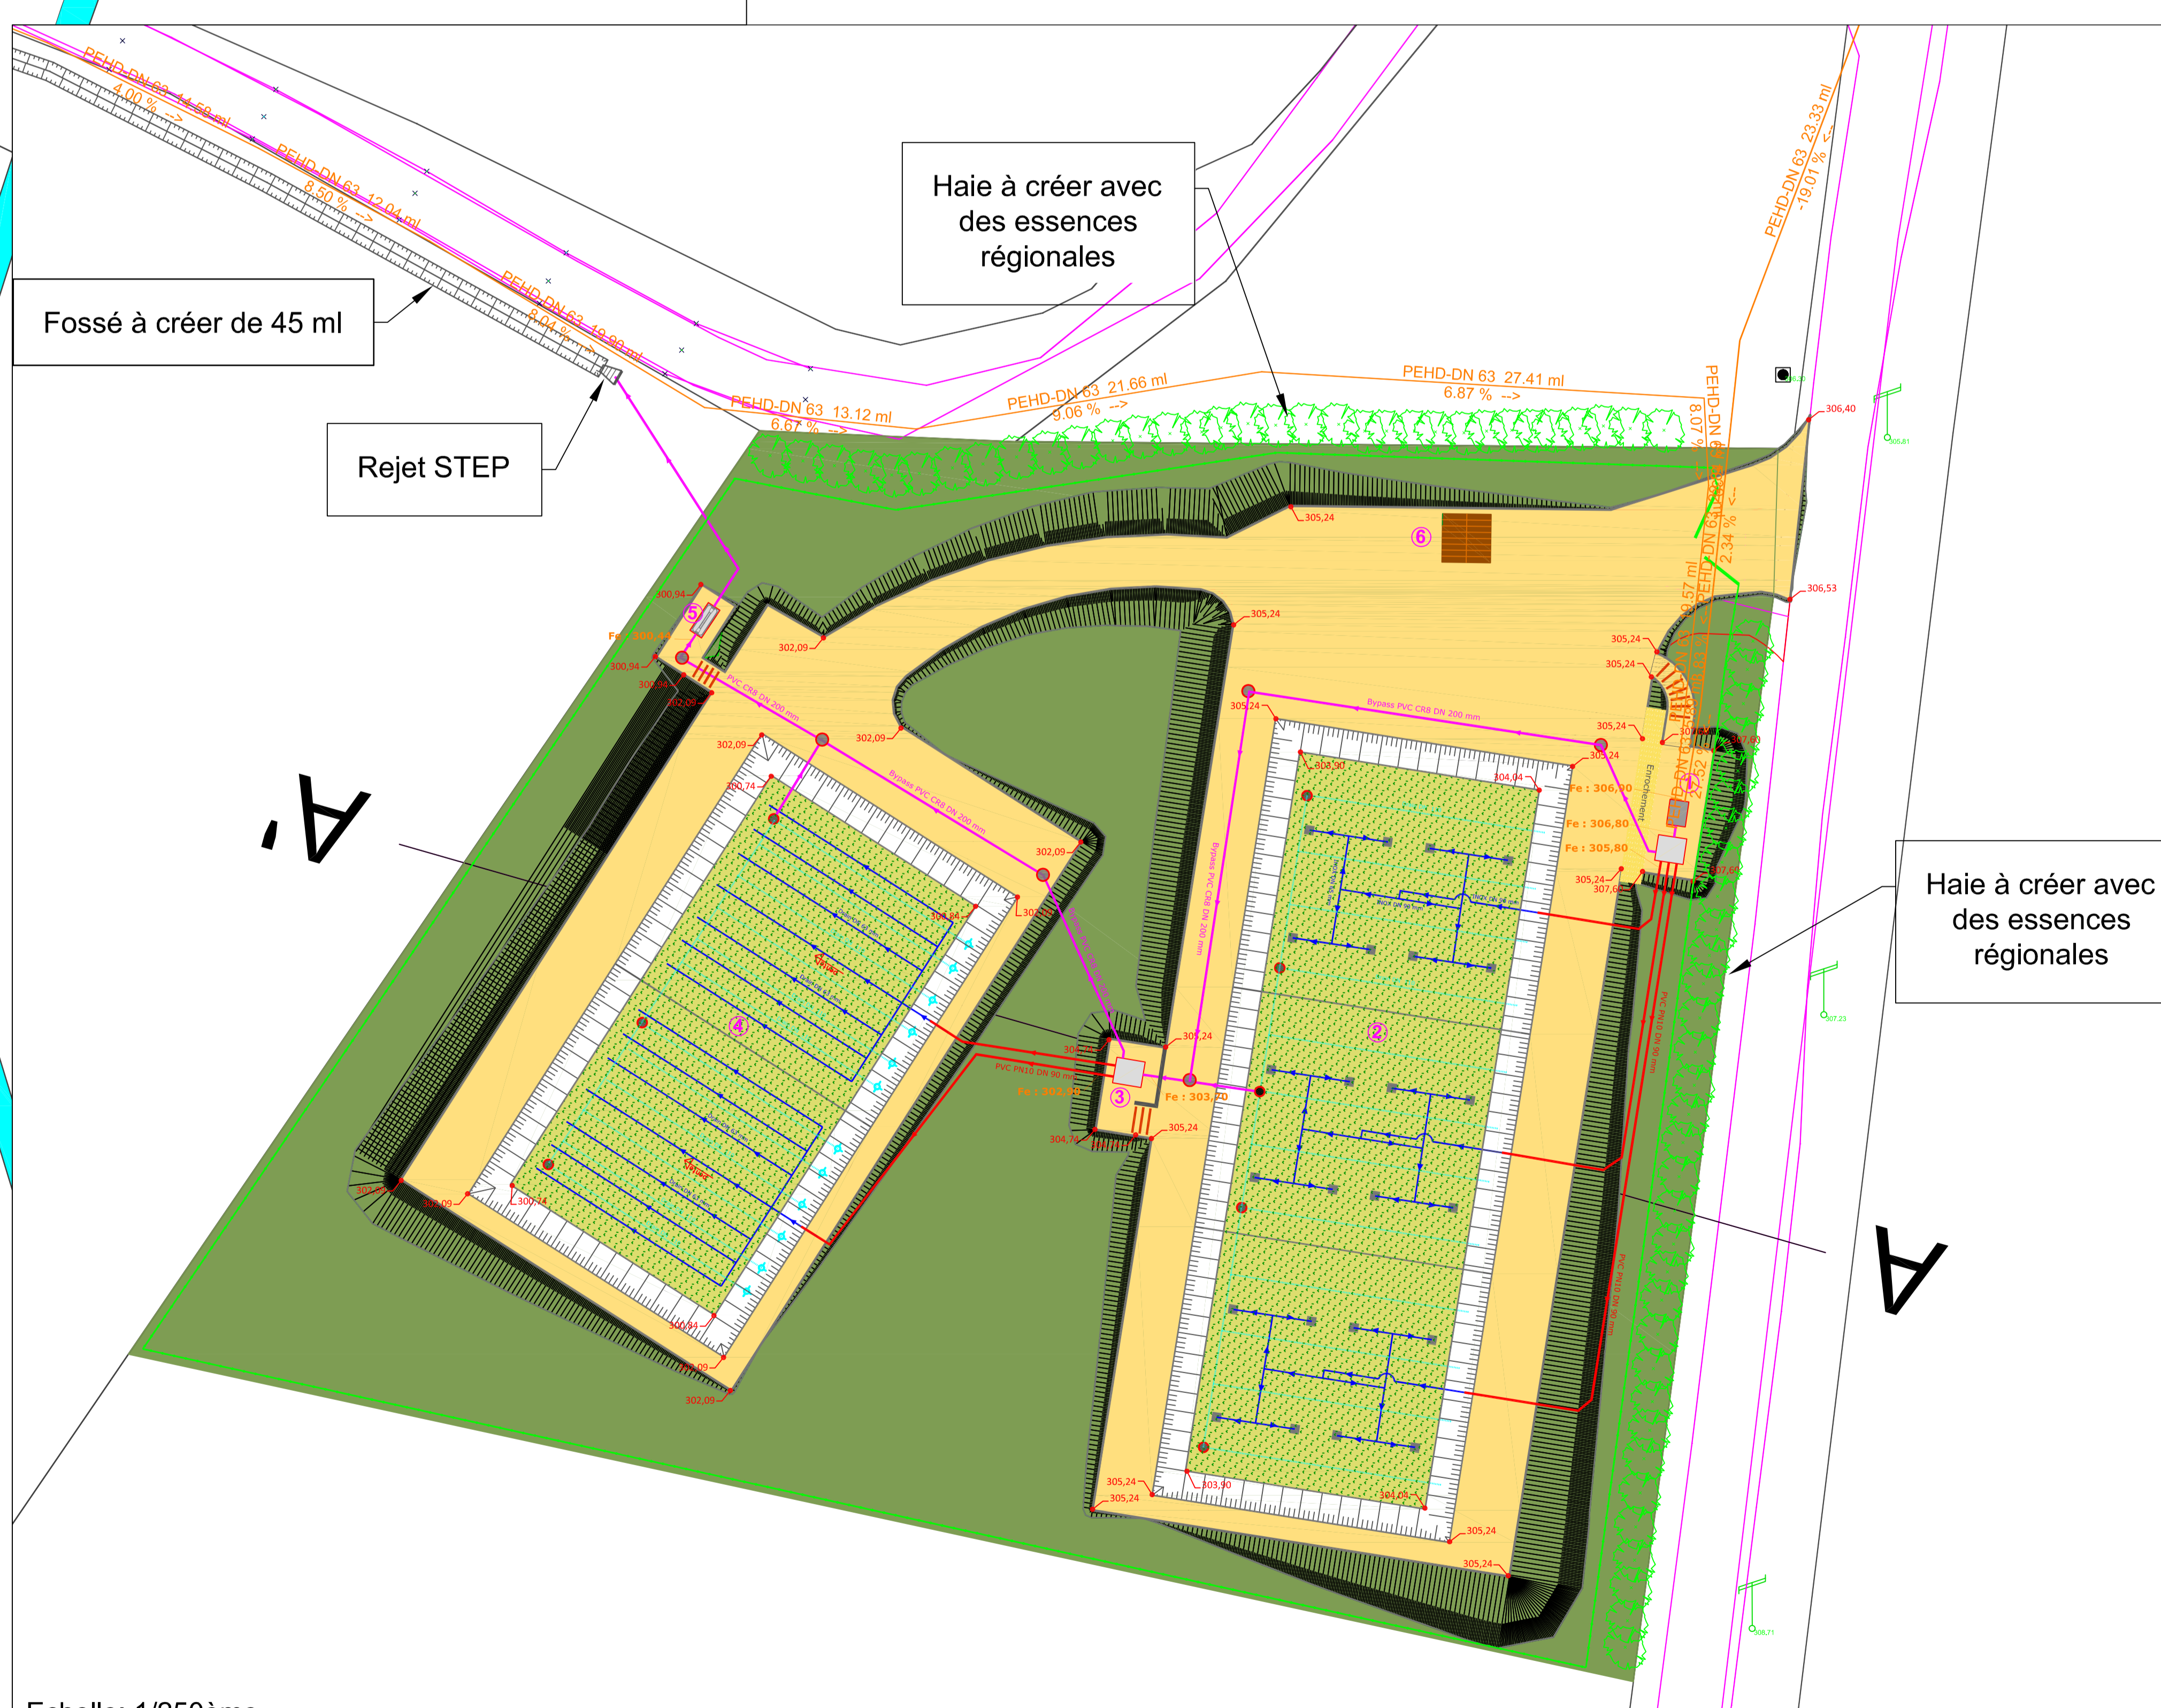

Echelle: 1/250ème

Echelle: 1/500ème

COVADIS VERDI INGENIERIE

Profil n°: A-A
Abscisse: 0,000 m
Echelle des longueurs: 1/100
Echelle des altitudes: 1/100

