
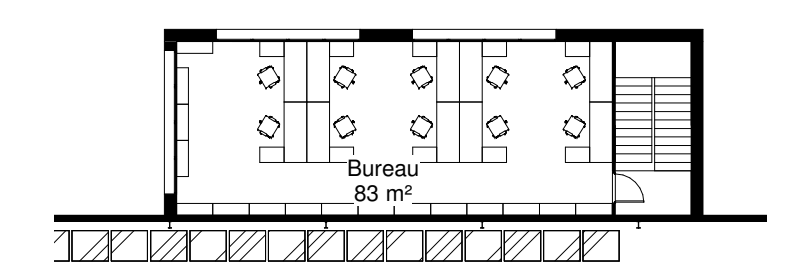


Etage bureaux
1 : 250

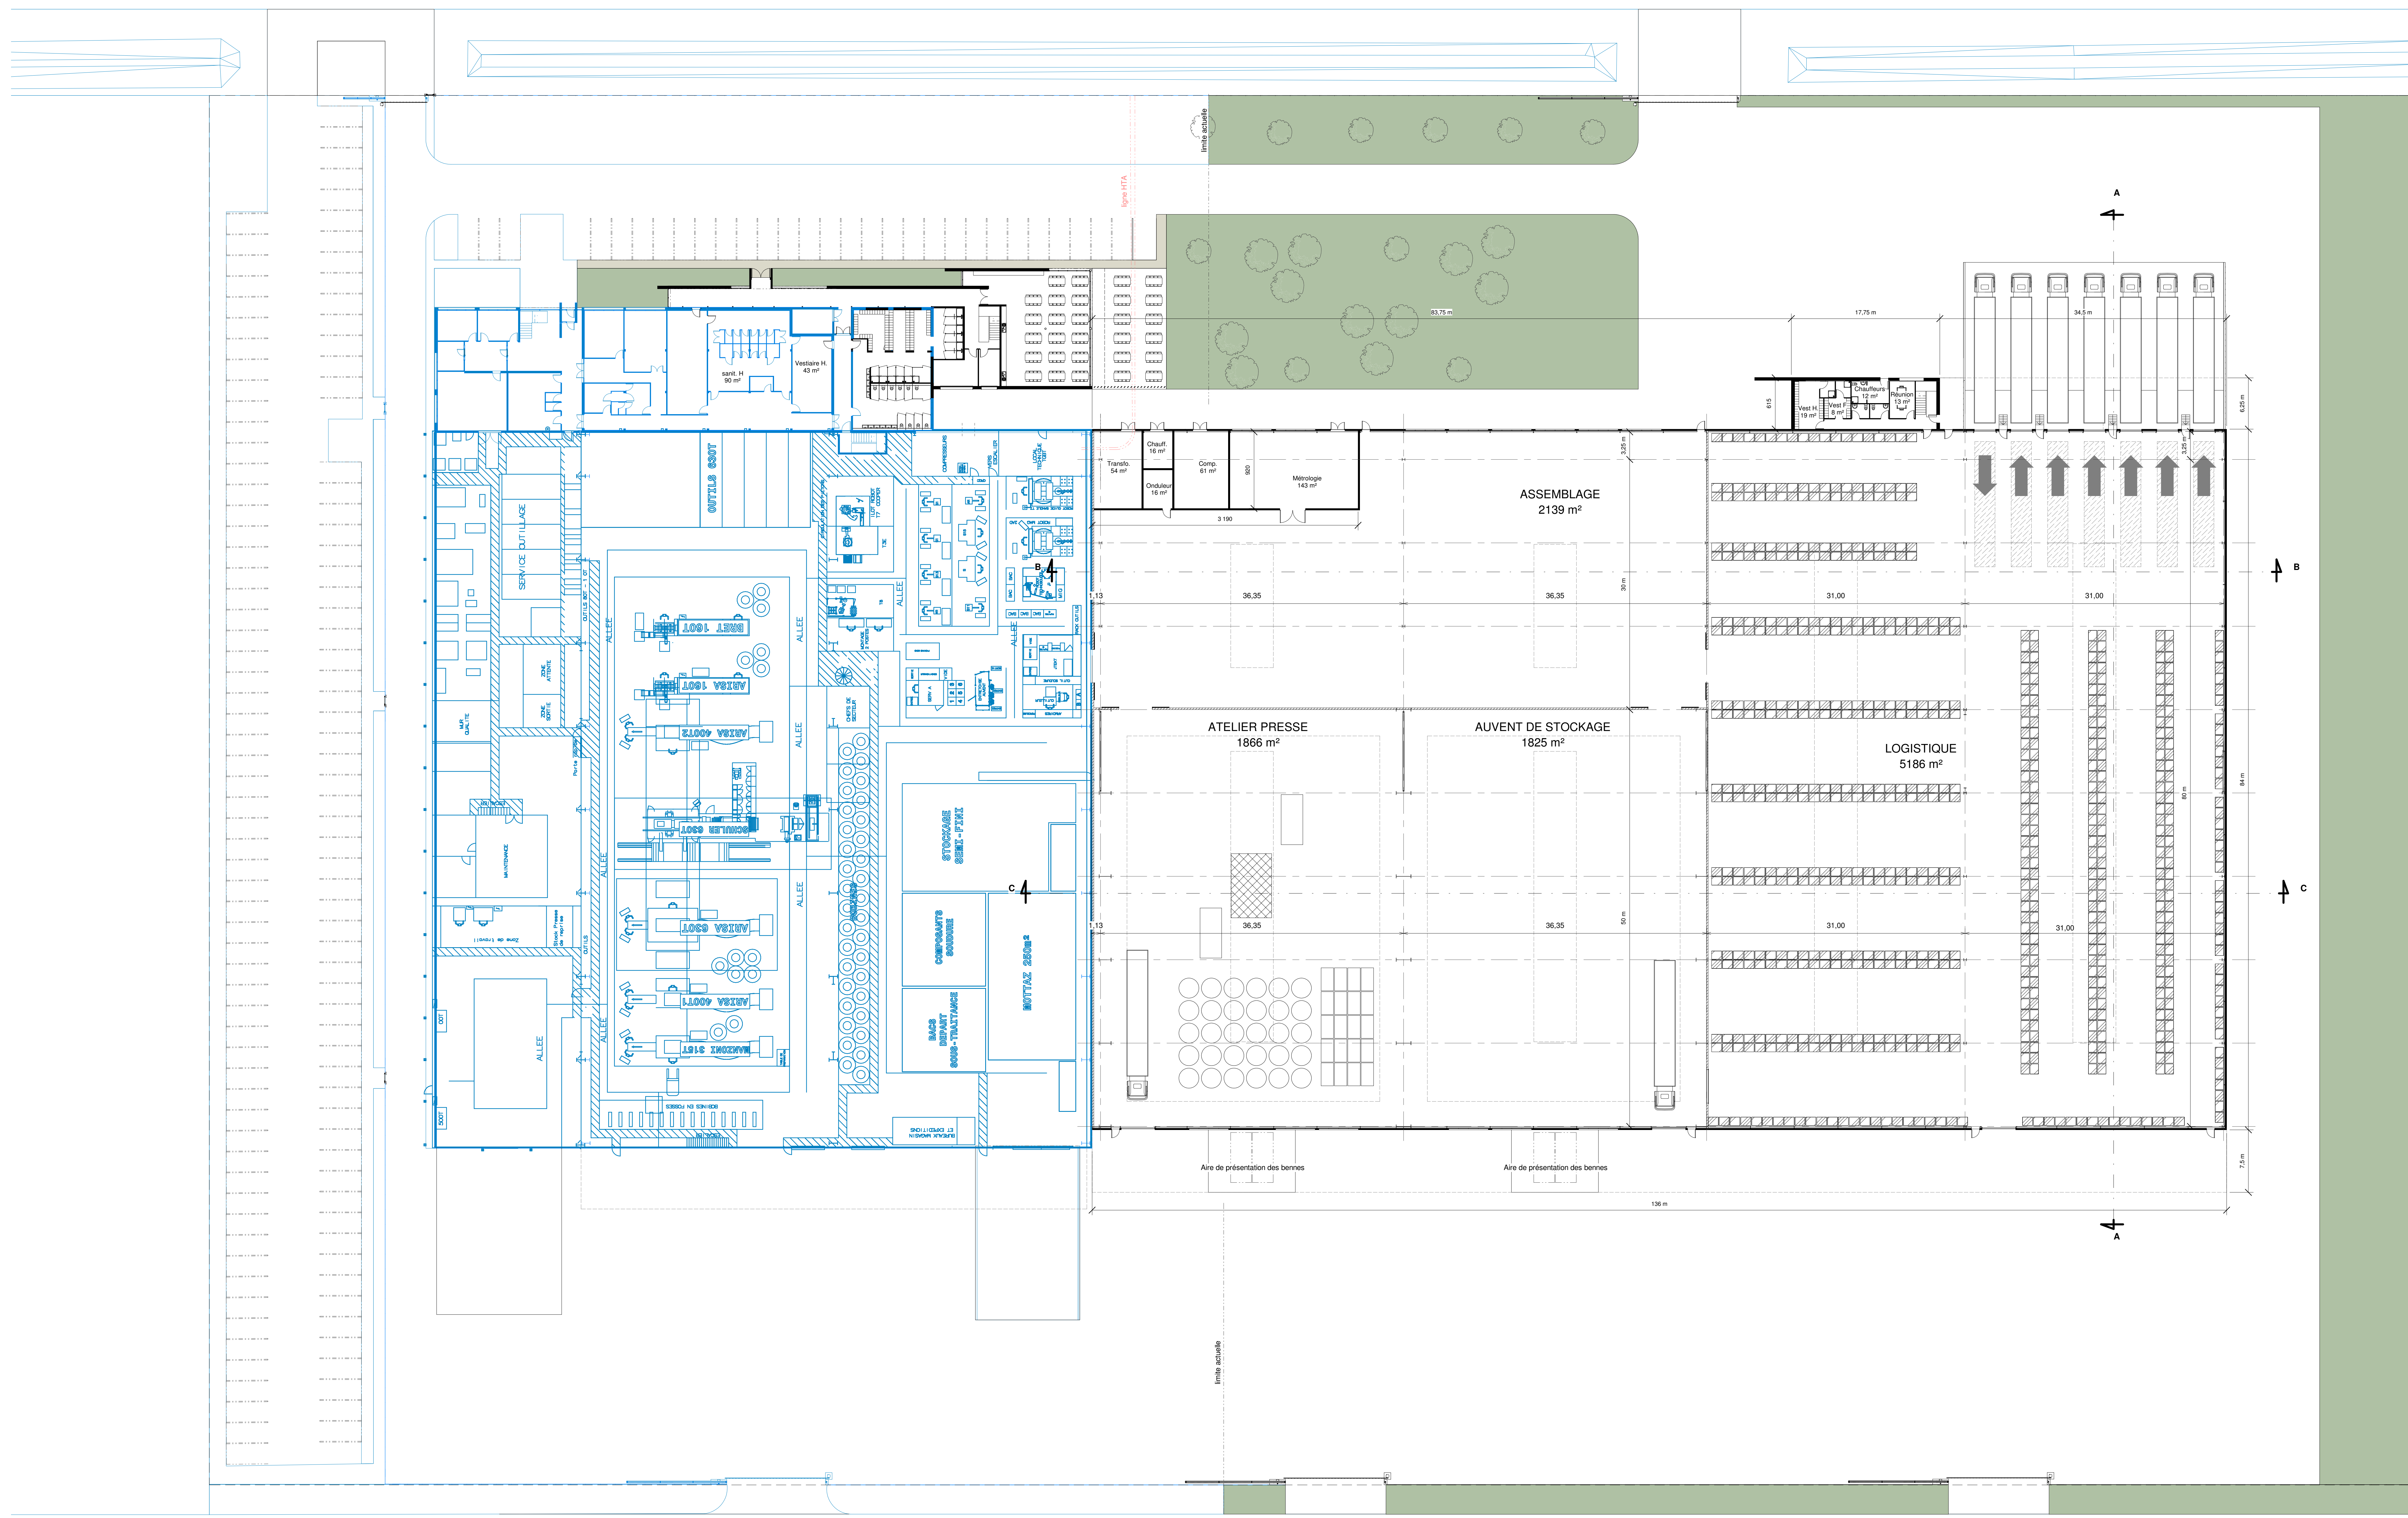

Etage logistique
1 : 250

Repère	Modifications	Date	Visé
E	Rendu APS	03/05/2018	
D	APS	26/04/2018	
C	Etudes APS	19/04/2018	
B	Contournement ligne HTA	22/02/2018	
A	Projet revu suite à réunion du 09-02-2018	15/05/2018	

Maitre d'ouvrage : **voestalpine** ONE STEP AHEAD.

AGRANDISSEMENT D'UN SITE INDUSTRIEL

90150 FONTAINE
Architecte : LANZINI

Plan général

101

Echelle : 1 : 250
Date : 07/02/2018
Dessiné : LM
Vérifié : .