

**R.D.436  
P.R. 25+0050  
Pont de l'Isle sur le Grosdar  
Communes de  
Saint Claude et Villard Saint sauveur**



**Demande d'examen au cas par cas préalable à la réalisation  
éventuelle d'une évaluation environnementale**

**Annexe 4**


**Dossier de plans**




 16/06/2016

Communes de  
**SAINT-CLAUDE et  
 VILLARD ST-SAUVEUR**  
 Route Départementale n°436  
 PR 25+0050  
 "Pont de l'isle"  
**PLAN TOPOGRAPHIQUE**  
 Echelle : 1/200

Contenu	Date	Modification	Notes
Conception-études			
Plan d'alignement			
16/06/2016			

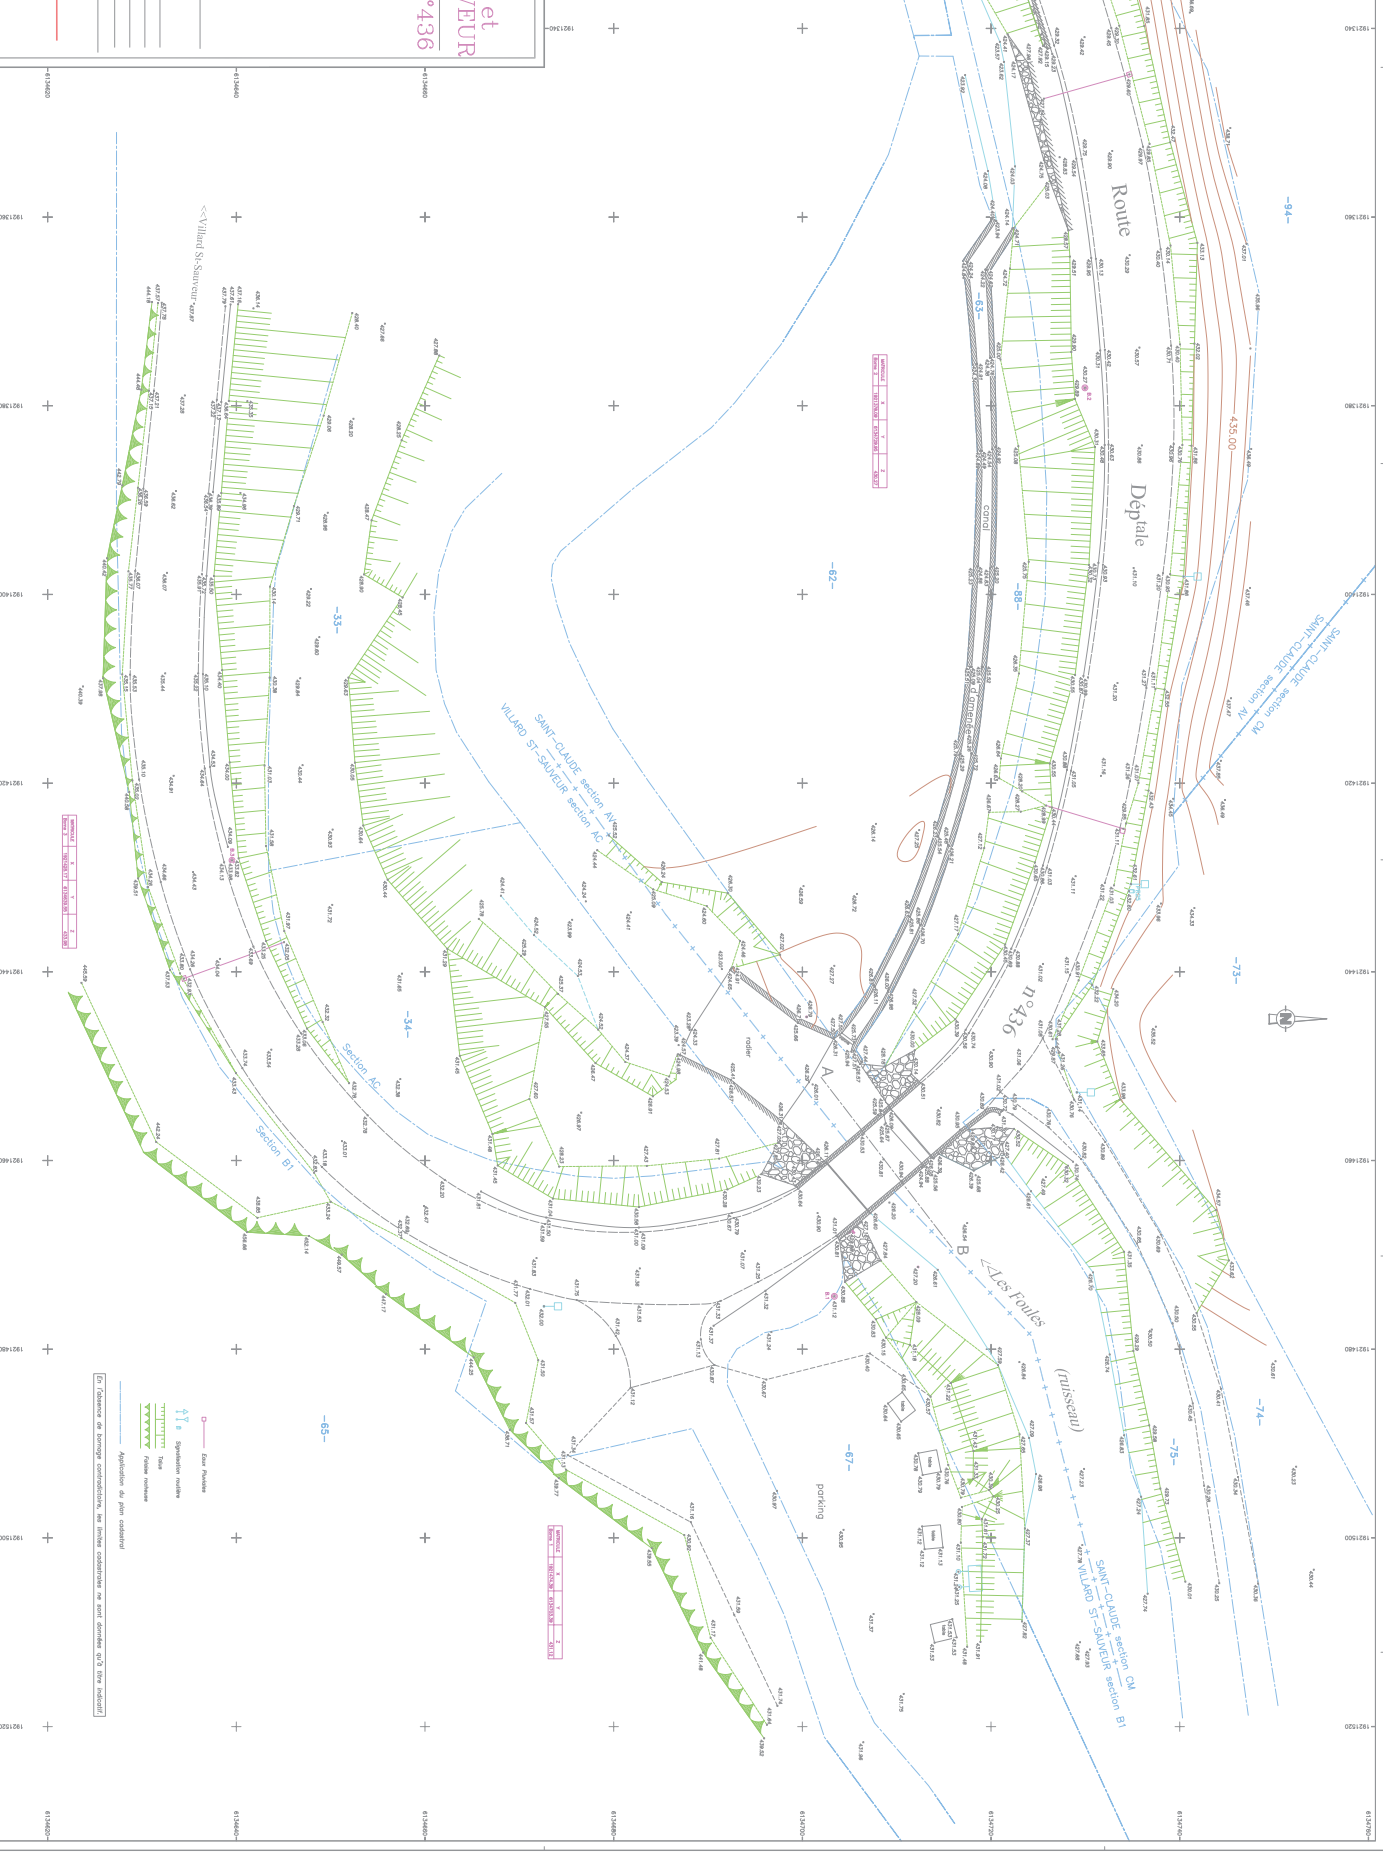



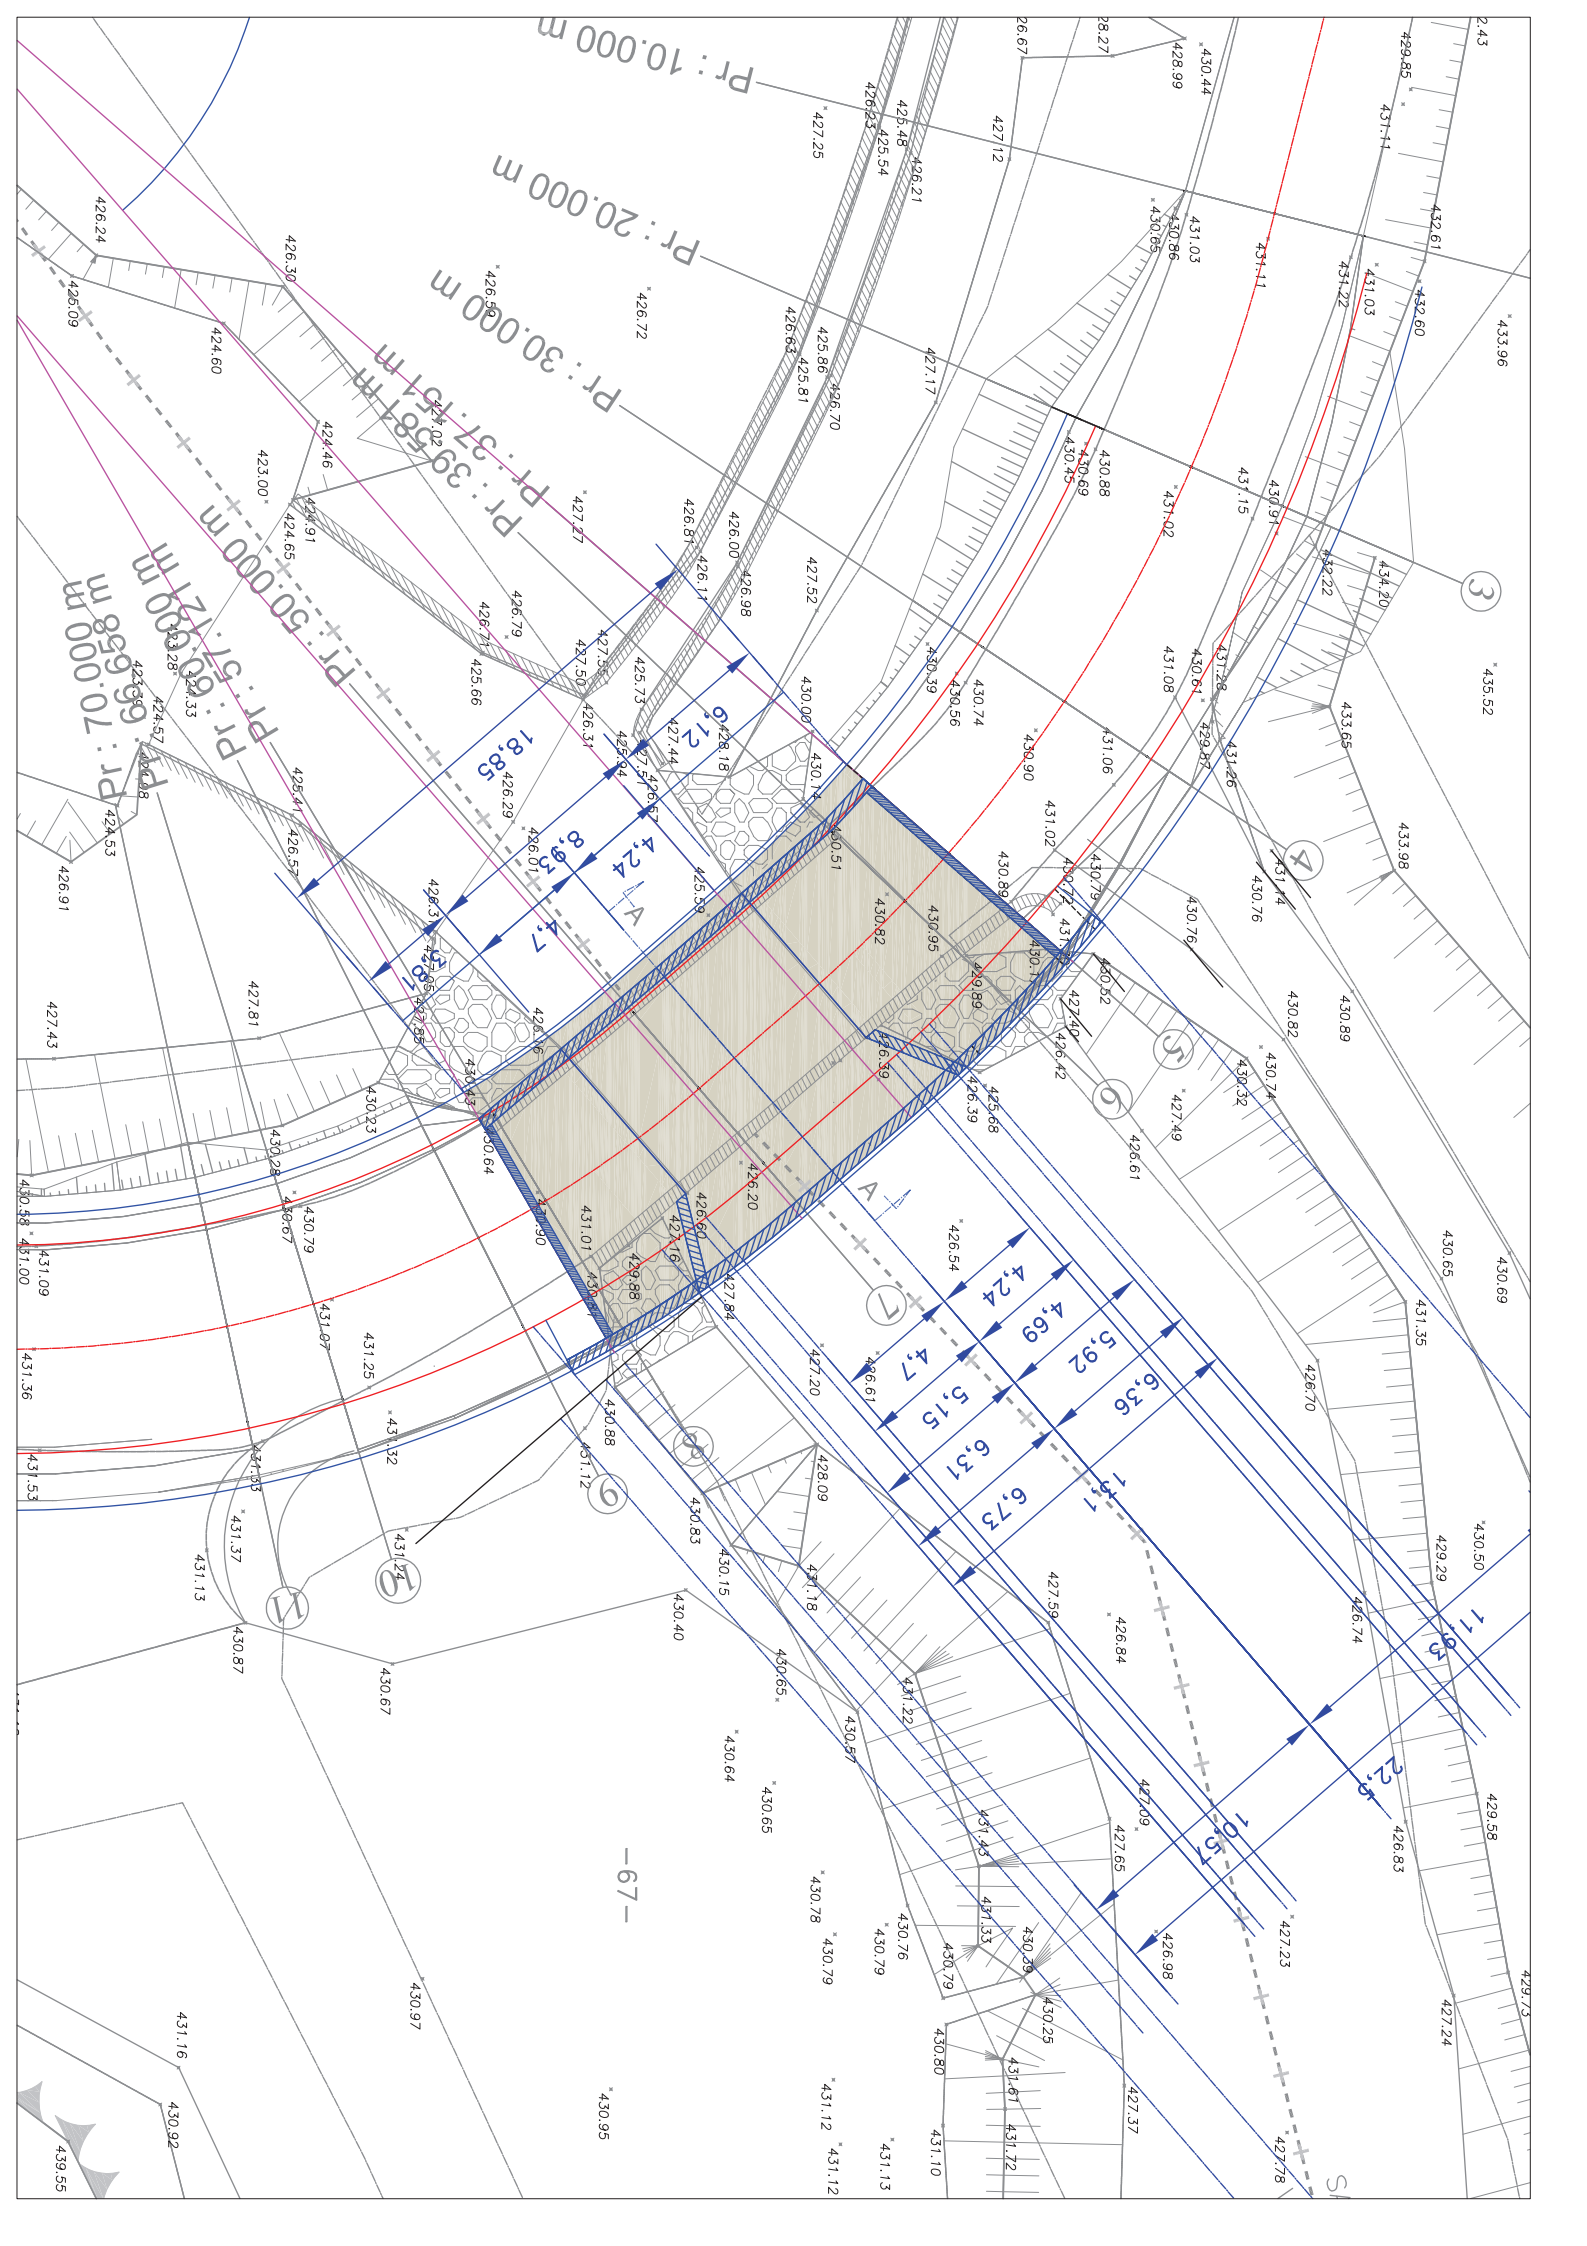

-67-


# COUPE A-A

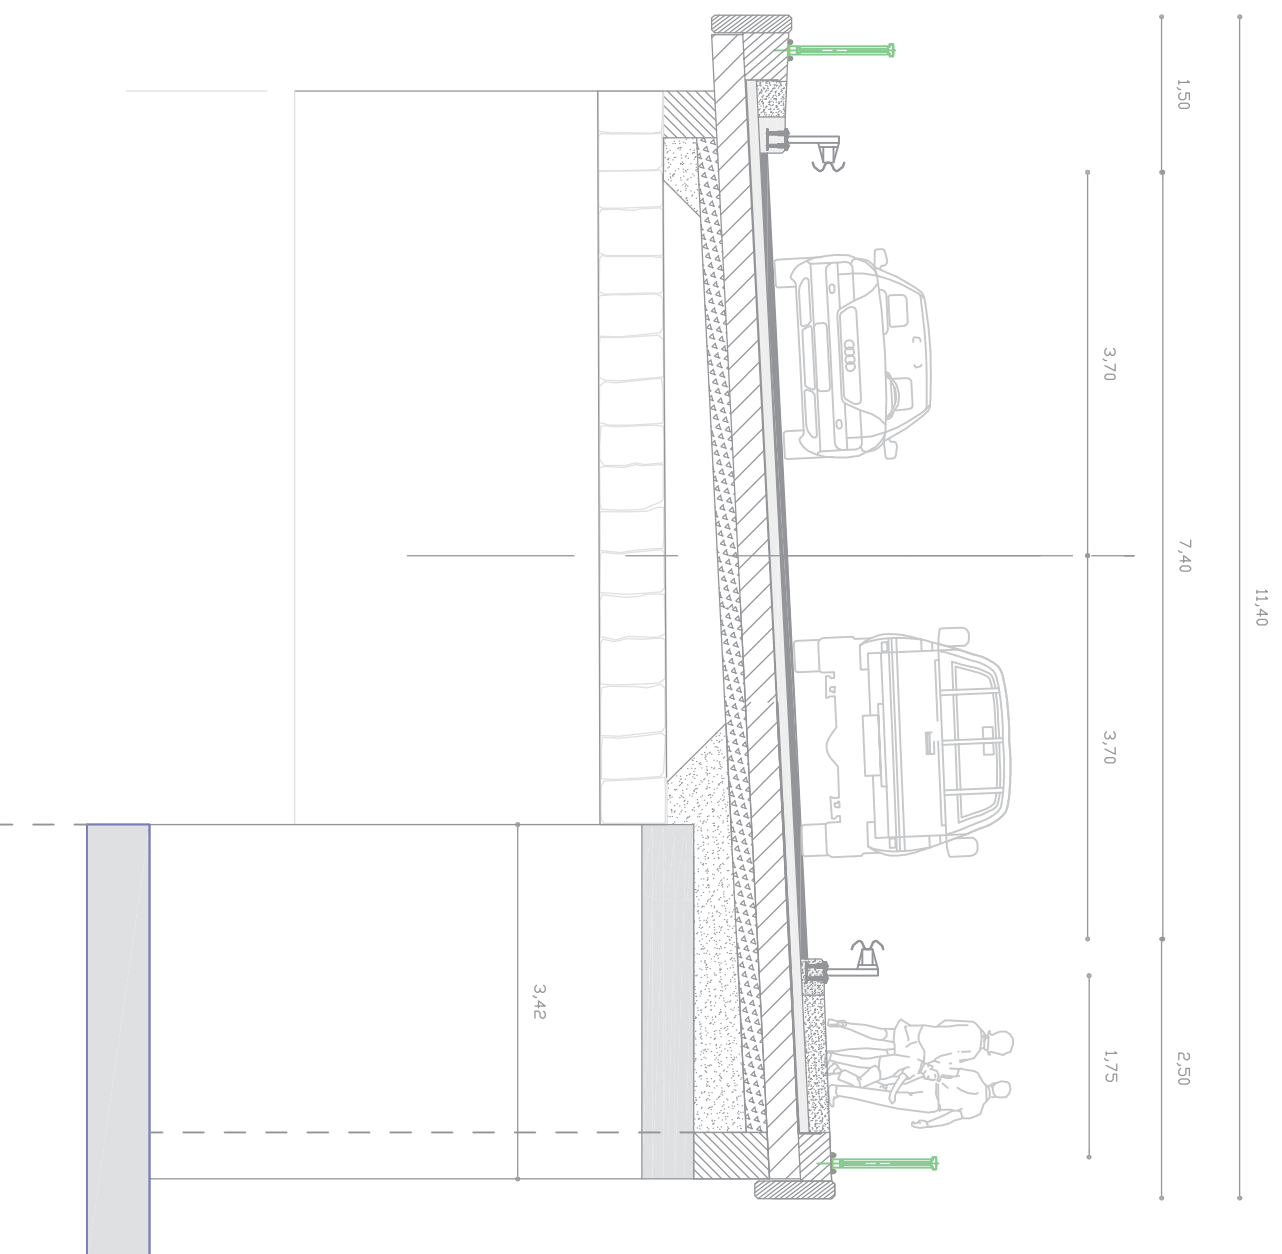


Aval

Amont


# ELEVATION AMONT

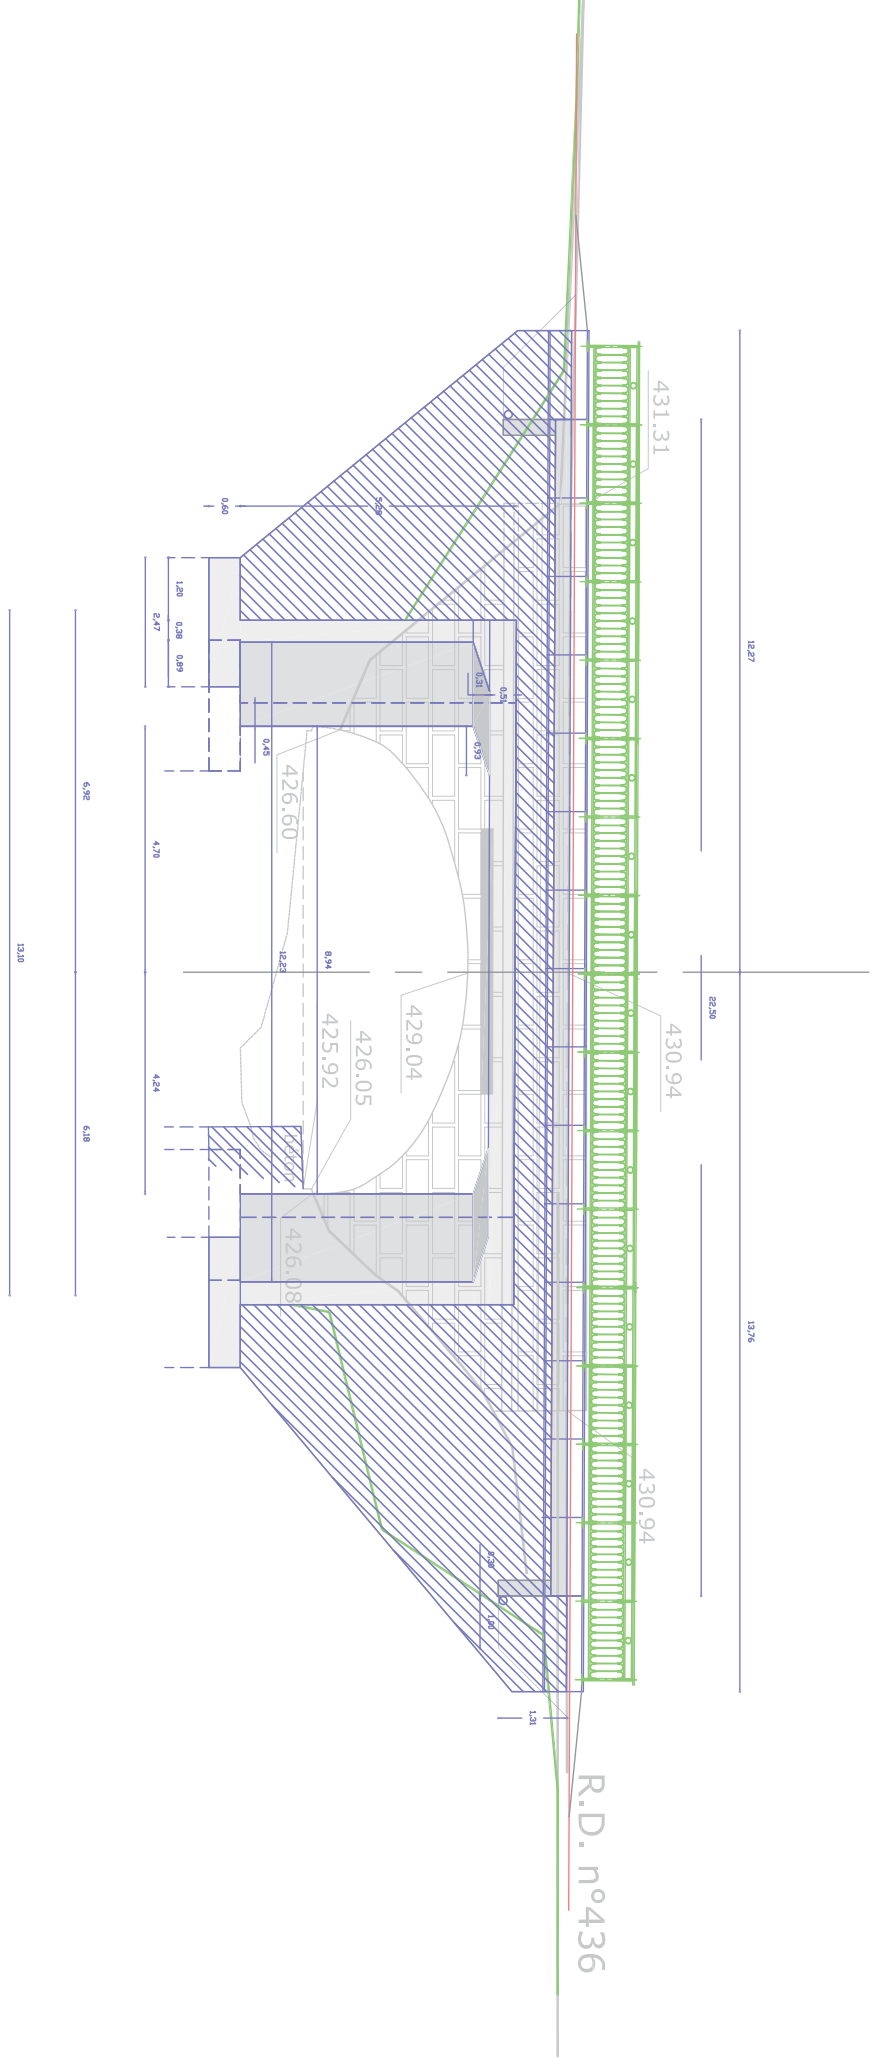

# ELEVATION AVAL

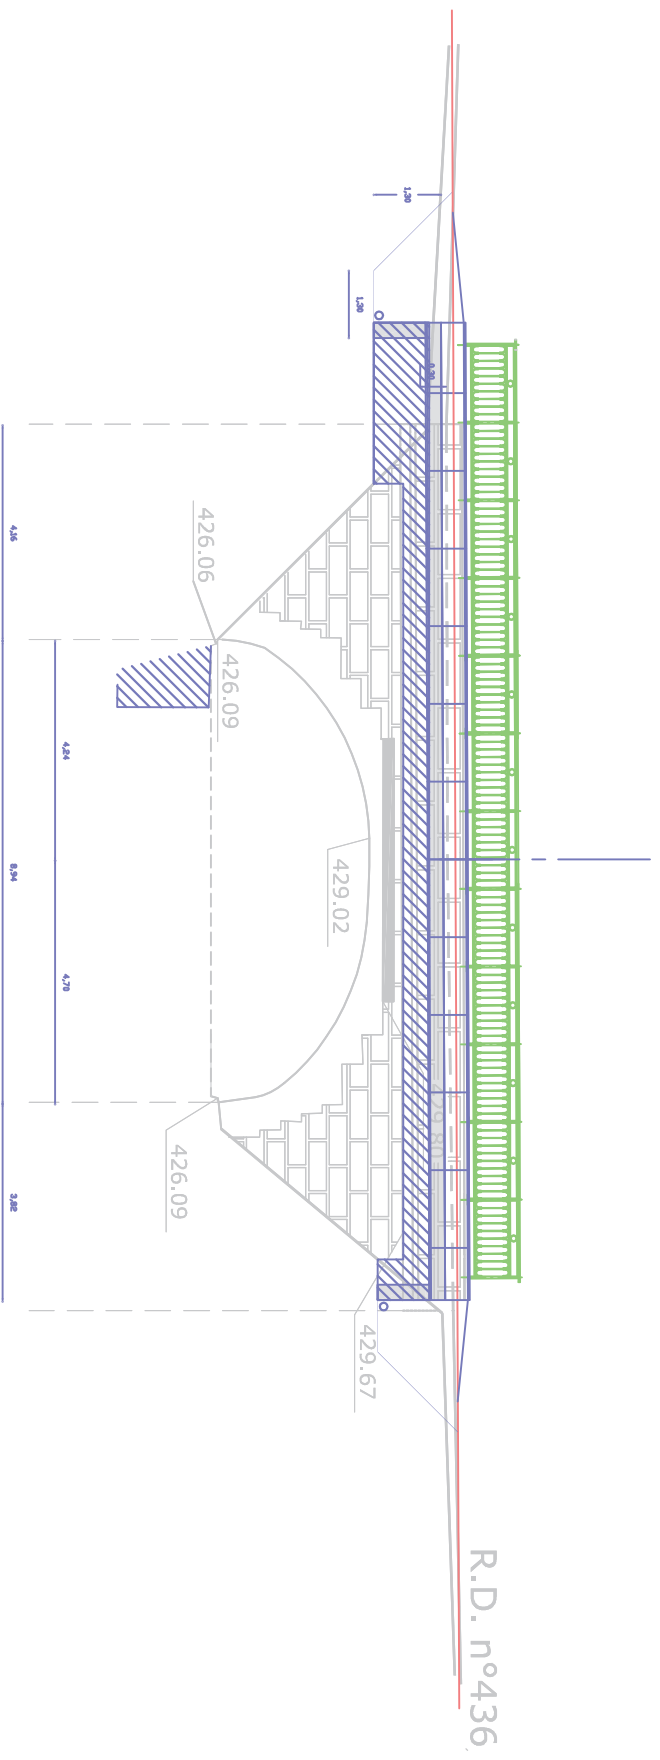


Etat existant

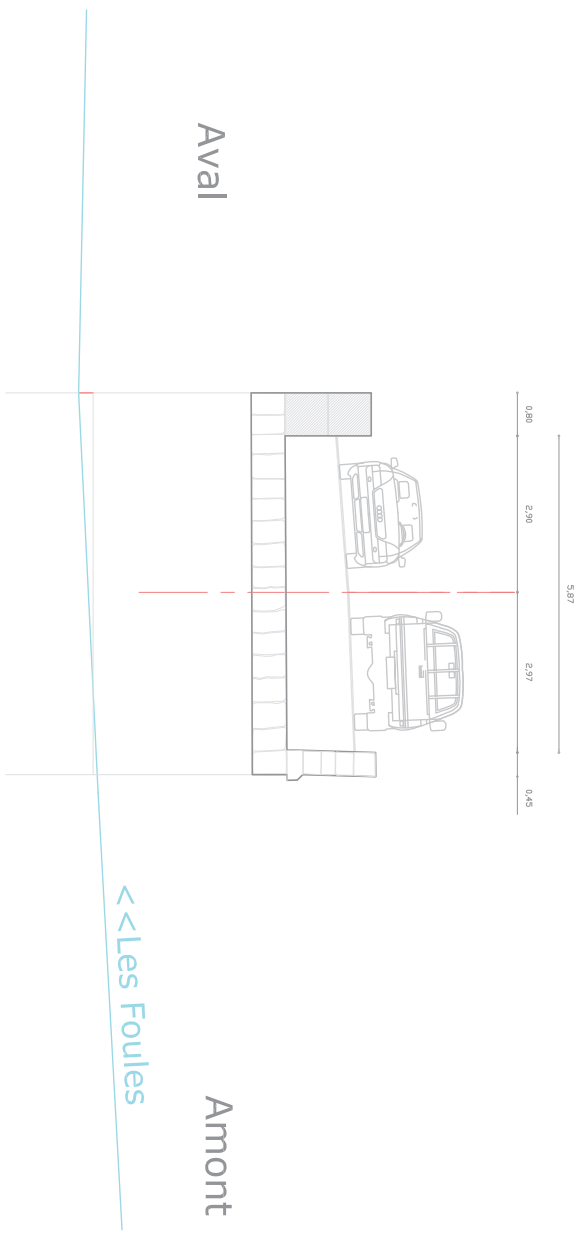

### PHASE 1


- confortement des fouilles
- réalisation des terrassements
- construction du PPO et des murs en retour

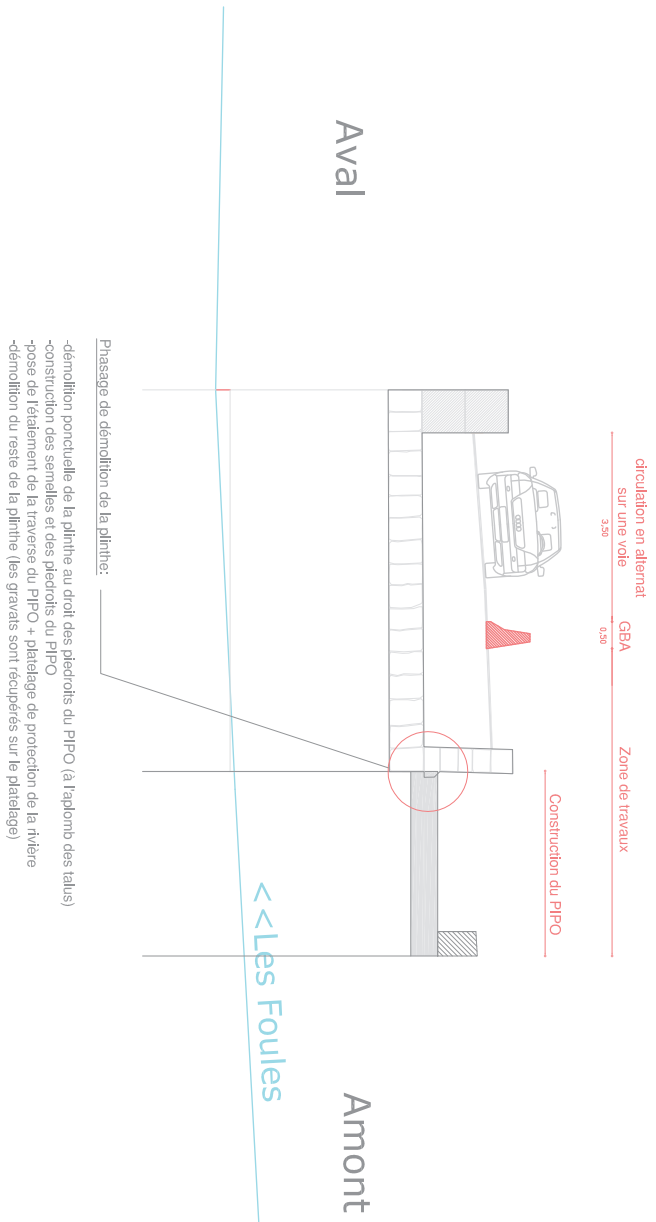




## PHASE 2

- construction de l'élargissement amont
- construction de la dalle FA
- pose des corniches et réalisation des contres-corniches
- pose de l'éanchette
- pose des garde-corps
- mise en oeuvre de la GB

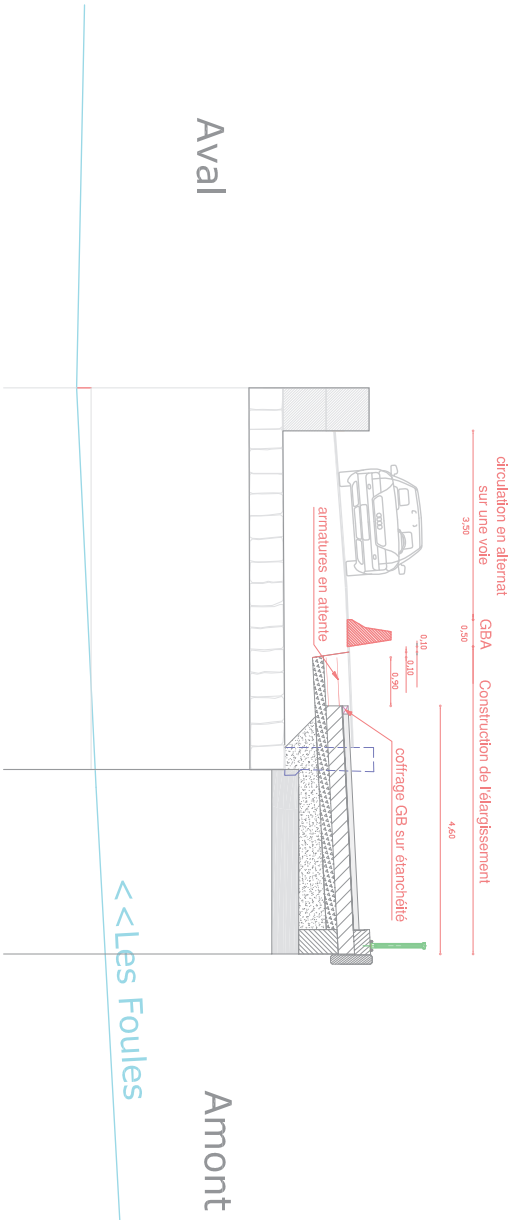


### PHASE 3

- construction de l'élargissement aval
- . construction de la longrine
- . construction de la dalle BA
- . pose des corniches et réalisation des contres-corniches
- . pose de l'élancheité
- . pose garde-corps et glissières
- . mise en oeuvre de la GB

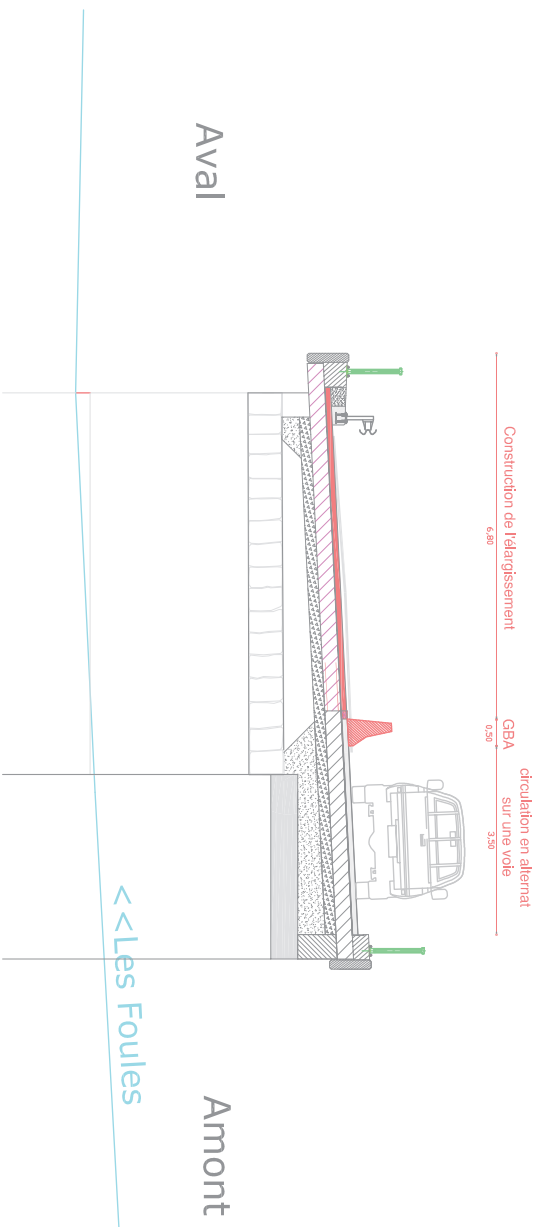

**PHASE 4**  
: construction de la longrine  
: réalisation du trottoir amont  
: pose des glissières

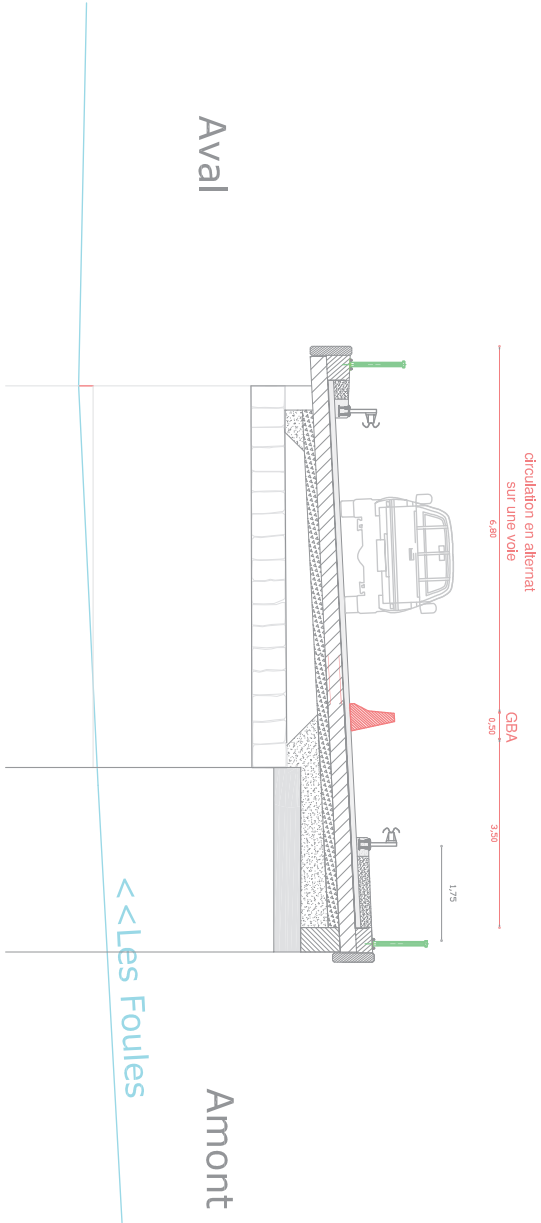

**PHASE 5**  
mise en oeuvre BB  
mise en circulation

