

LEVIER

Section ZD
Lieudit Champs Bégaud

SOLIBOIS

PLAN DES ABORDS DES INSTALLATIONS


Echelle : 1/2500e

SOLIBOIS

<u>Modifications</u>	
Date	Nature

Références
Dossier : AUTOCAD 14-071

Levé et dressé par
Christian RATTE
Géomètre Topographe
Septfontaine le 26 Septembre 2017
Tel 03.81.89.57.89 - Fax 03.81.49.56.36
E-mail : contact@cabinet-ratte.fr

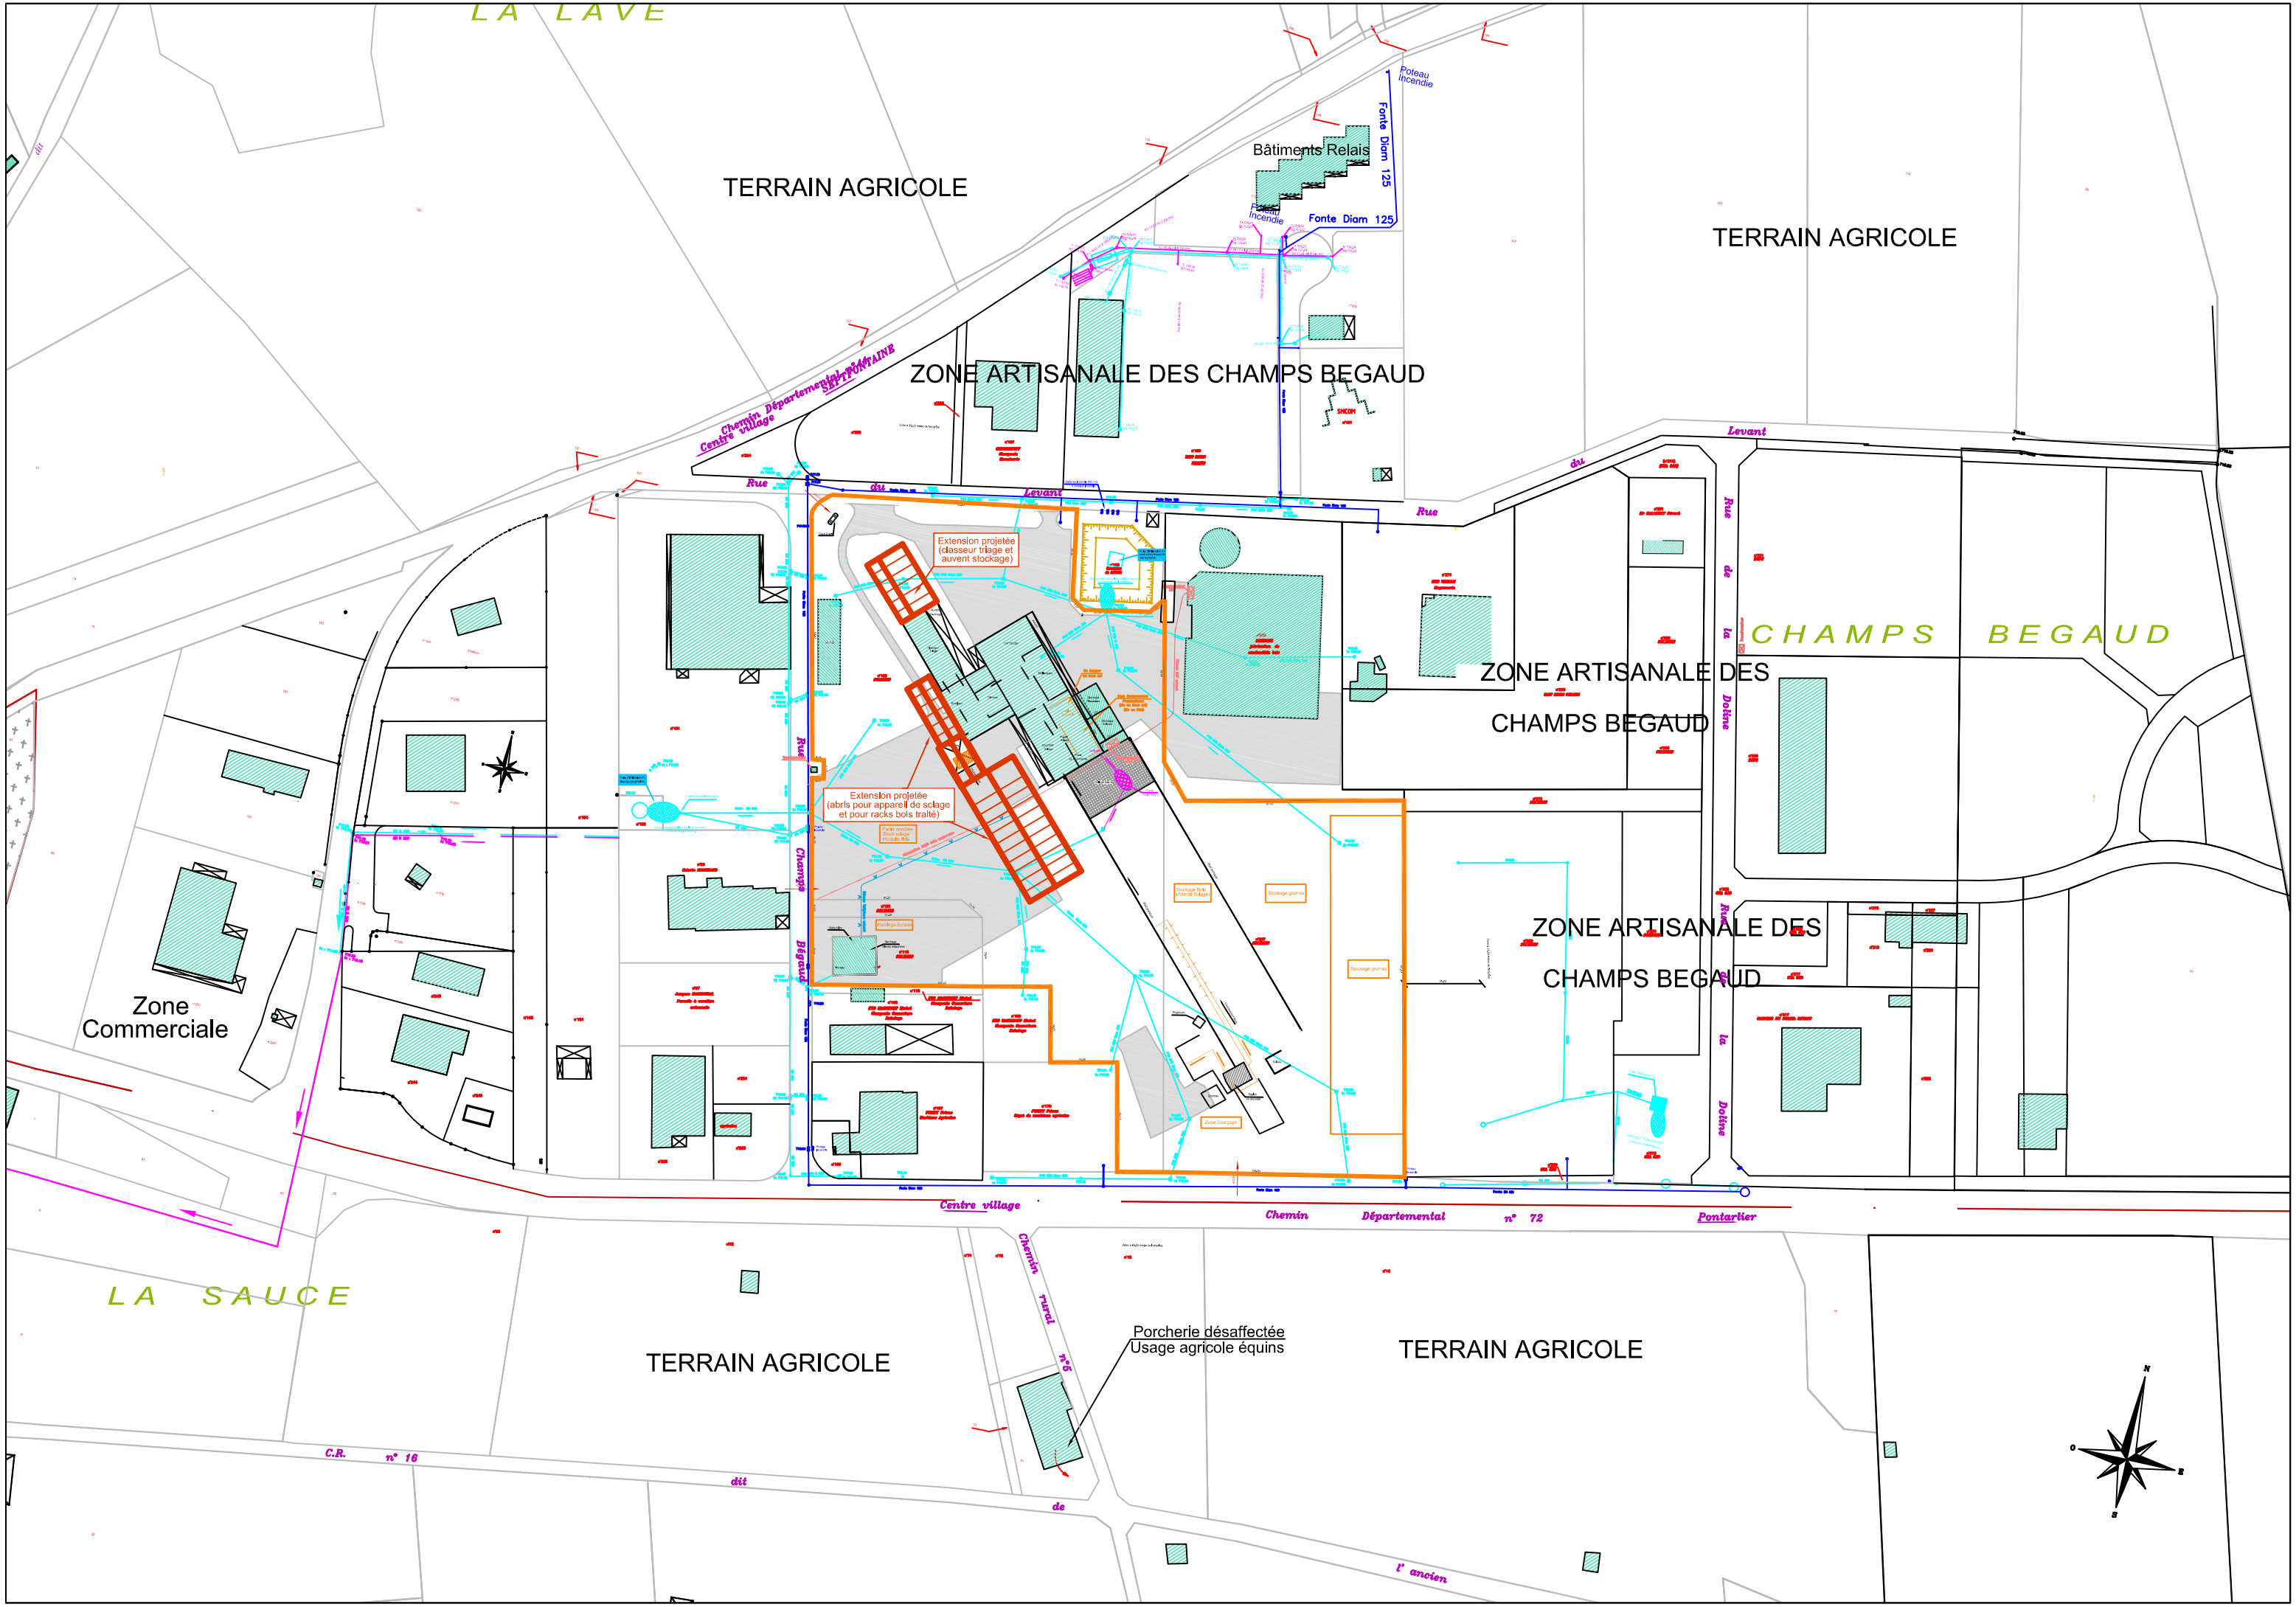

LA LAVE

TERRAIN AGRICOLE

TERRAIN AGRICOLE

ZONE ARTISANALE DES CHAMPS BEGAUD

CHAMPS BEGAUD

ZONE ARTISANALE DES
CHAMPS BEGAUD

ZONE ARTISANALE DES
CHAMPS BEGAUD

Zone
Commerciale

LA SAUCE

TERRAIN AGRICOLE

TERRAIN AGRICOLE

Porcherie désaffectée
Usage agricole équins

