


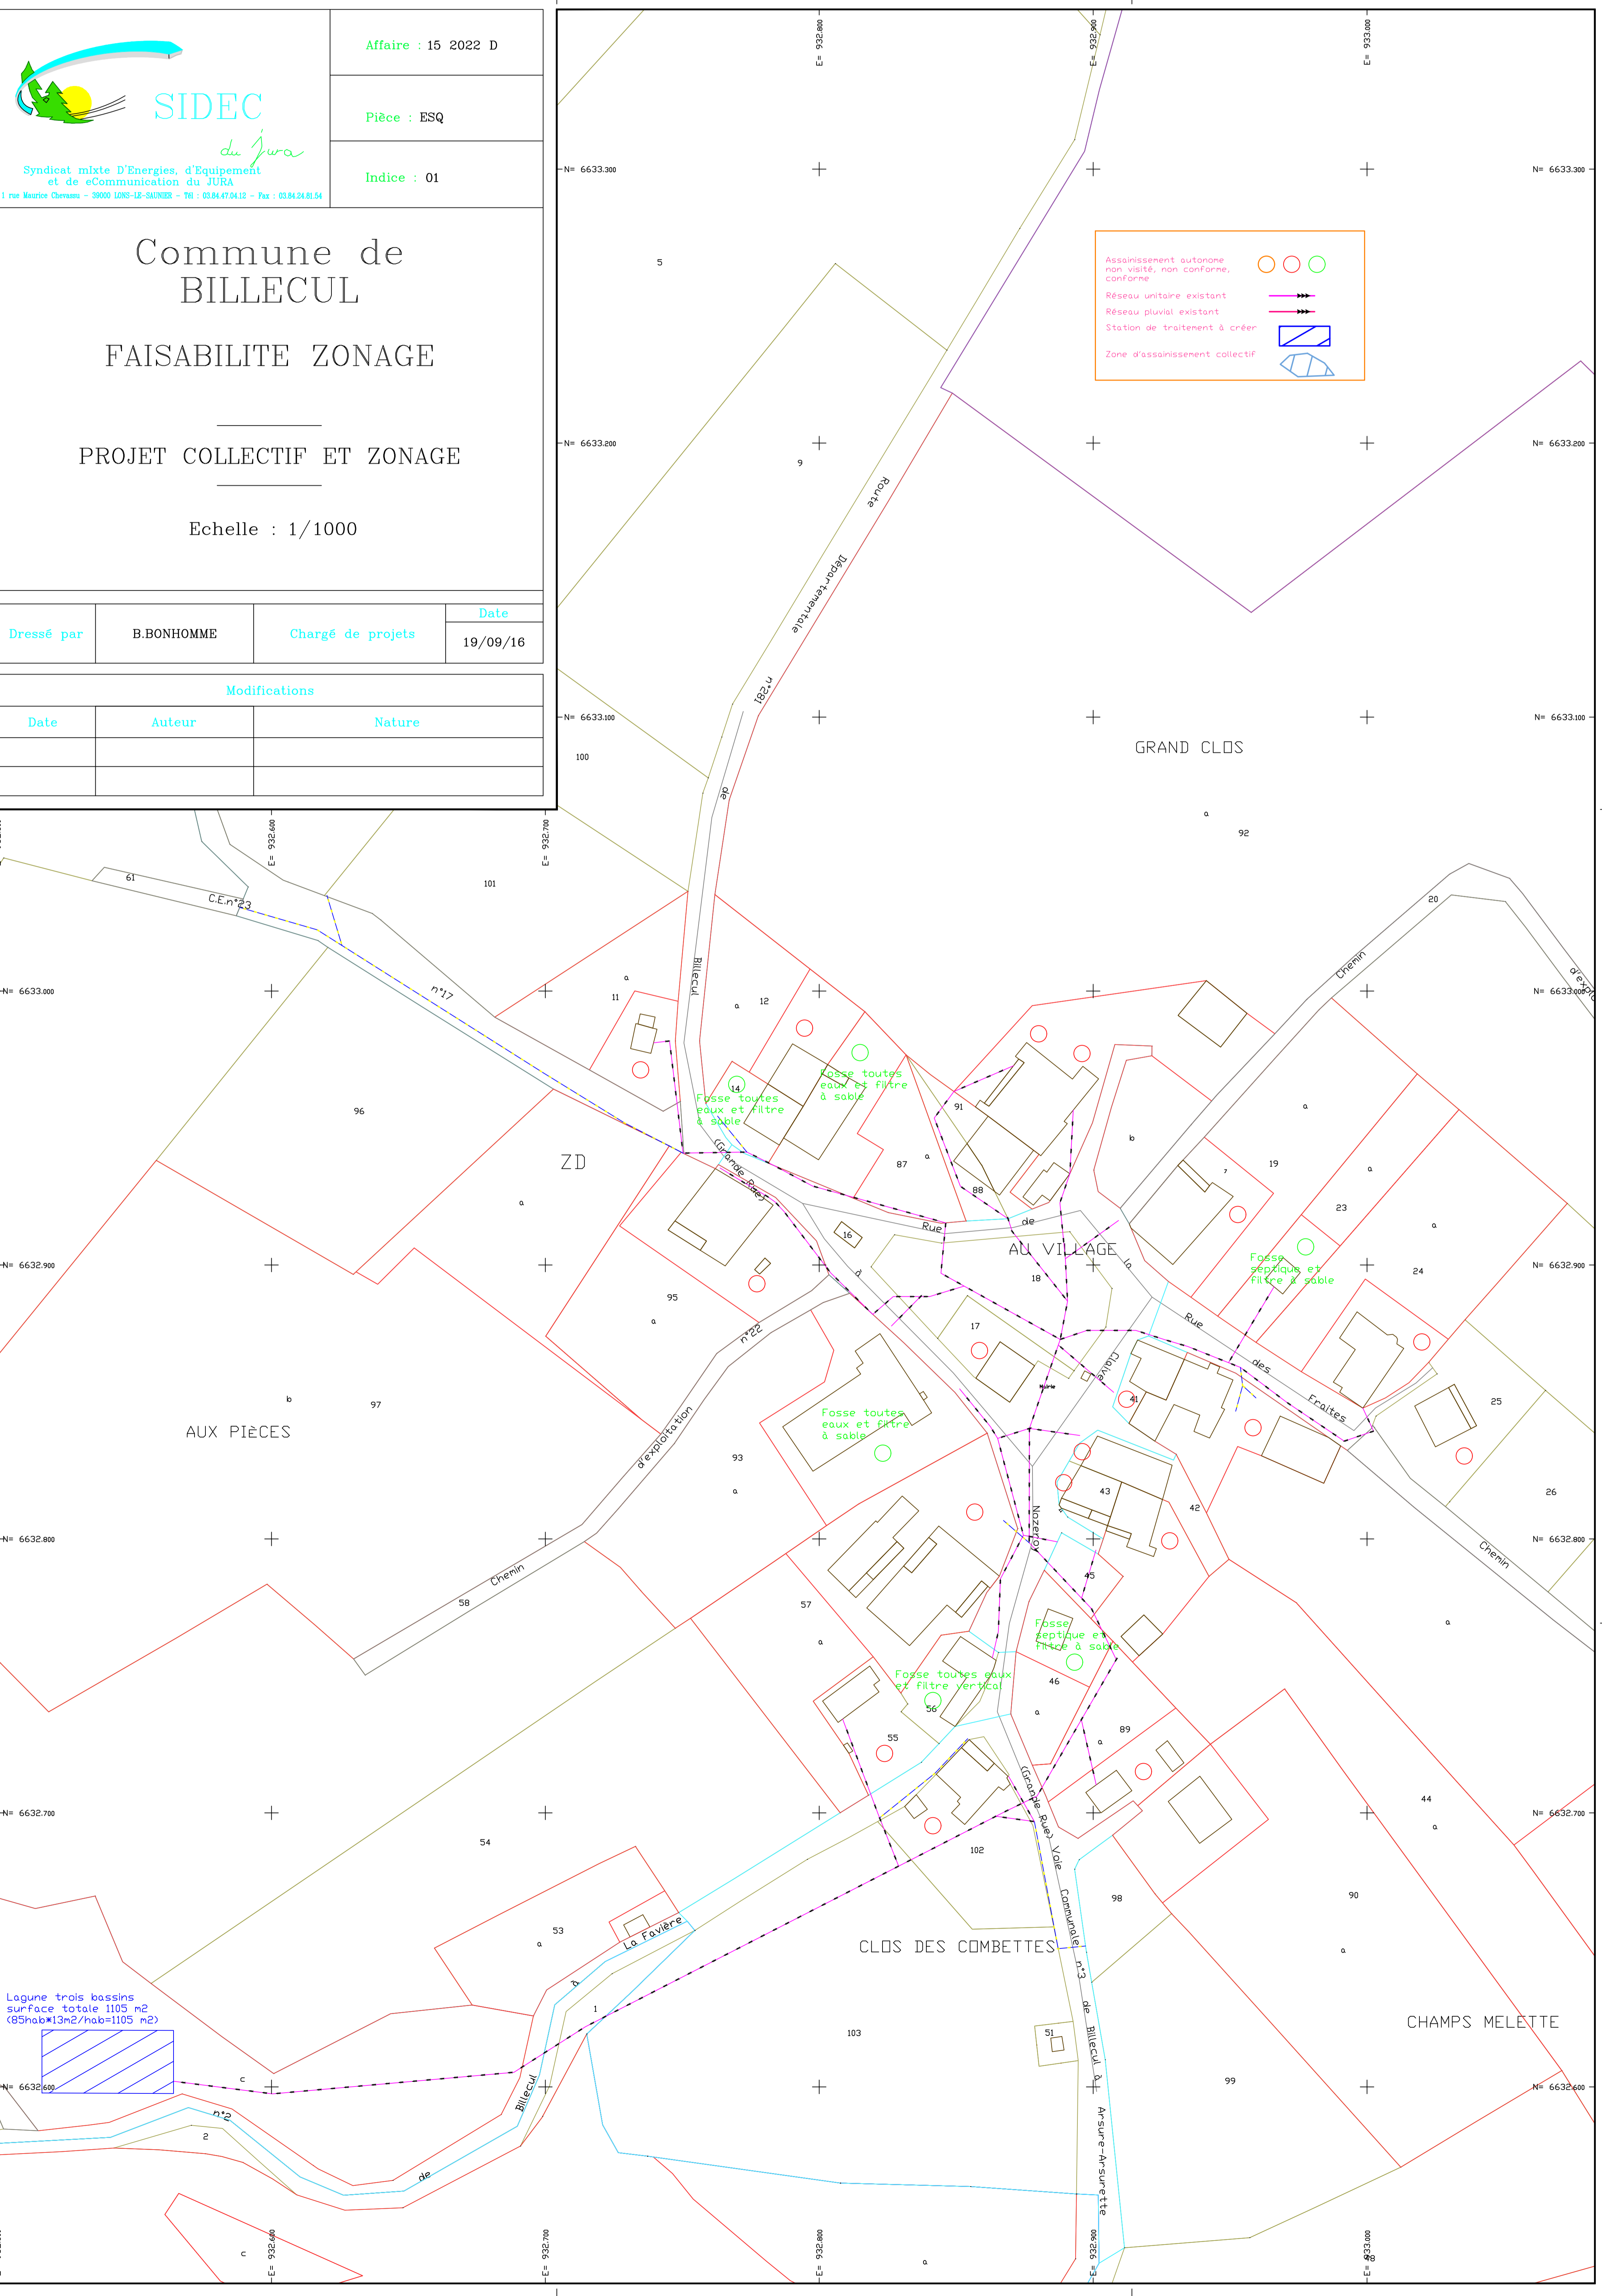

Affaire : 15 2022 D
 Pièce : ESQ
 Indice : 01

Commune de BILLECUL
 FAISABILITE ZONAGE
 PROJET COLLECTIF ET ZONAGE
 Echelle : 1/1000

Dressé par	B.BONHOMME	Chargé de projets	Date
			19/09/16
Modifications			
Date	Auteur	Nature	



Assainissement autonome non visité, non conforme, conforme		
Réseau unitaire existant		
Réseau pluvial existant		
Station de traitement à créer		
Zone d'assainissement collectif		

Lagune trois bassins
 surface totale 1105 m²
 (85hab*13m²/hab=1105 m²)