






Commune de Andelot Morval
Plan du collecteur communal
Plan des contraintes
pour l'assainissement non collectif

Légende

-  Collecteur communal
-  Contraintes faibles
-  Contraintes fortes
-  Contraintes très fortes

Echelle : 1/3000

© Sidec du Jura - CG39

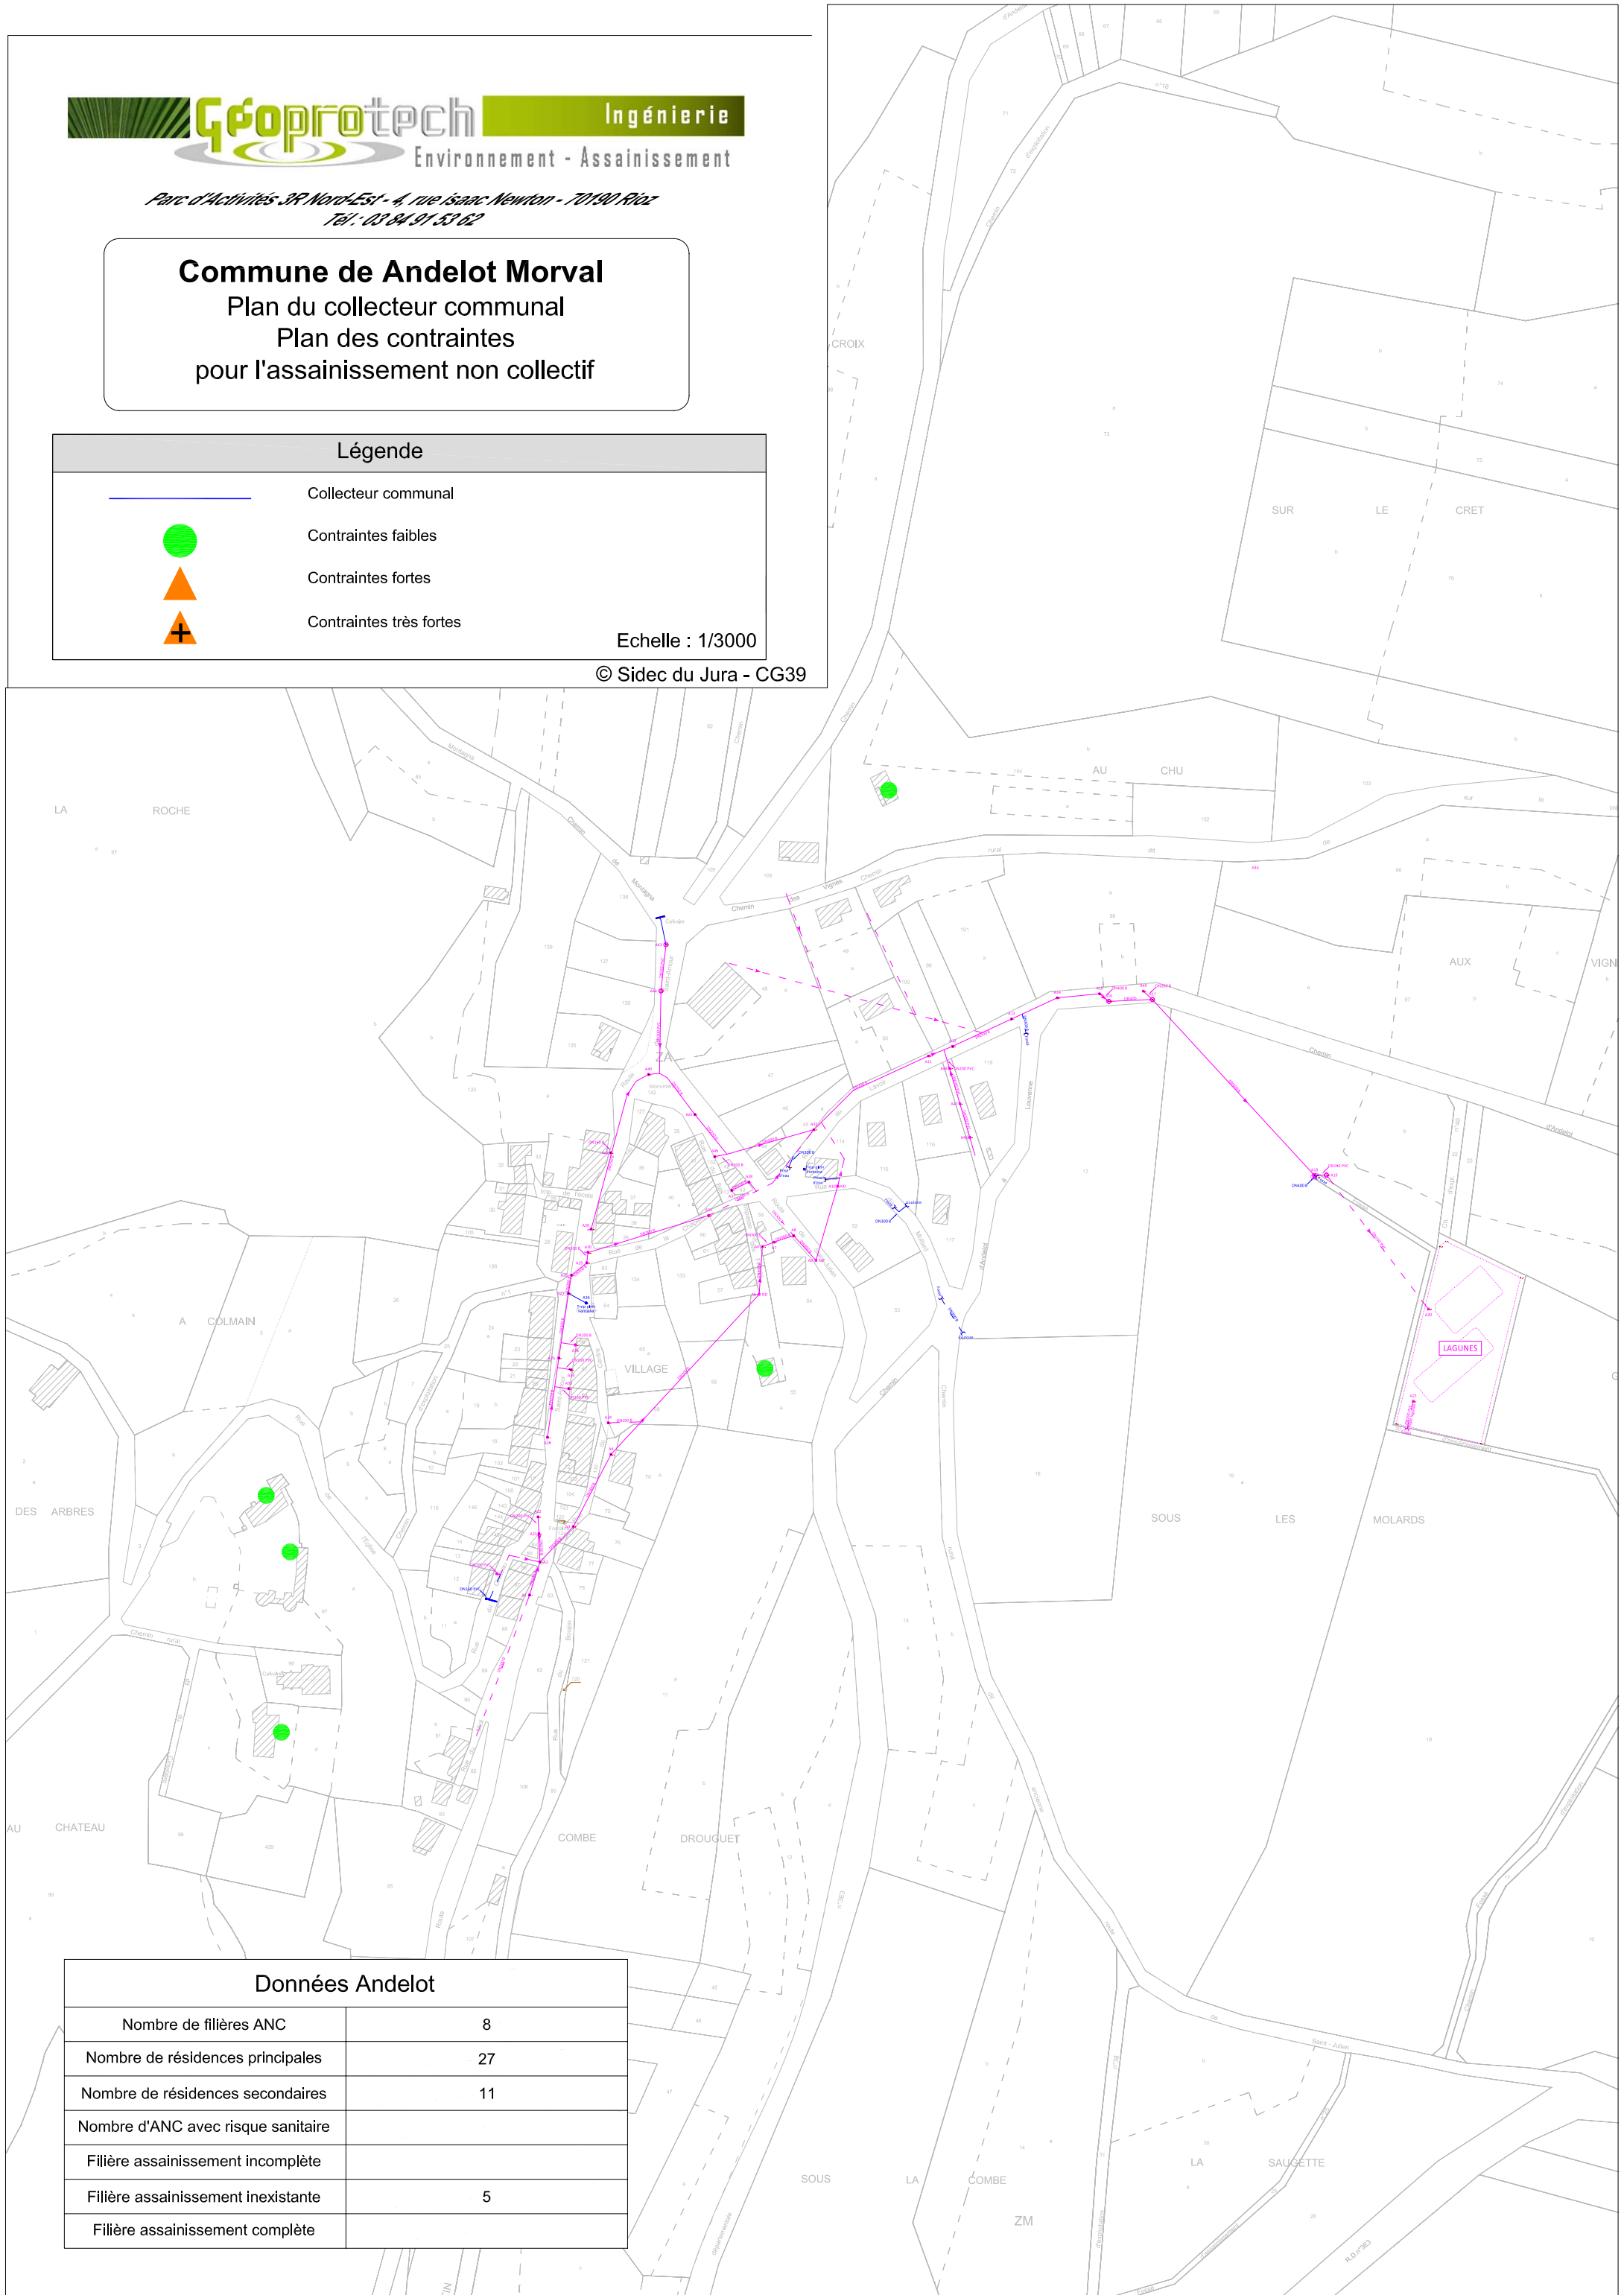

Données Andelot

Nombre de filières ANC	8
Nombre de résidences principales	27
Nombre de résidences secondaires	11
Nombre d'ANC avec risque sanitaire	
Filière assainissement incomplète	
Filière assainissement inexistante	5
Filière assainissement complète	