Géoprotech Ingénierie
Environnement - Assainissement

Parc d'activités 3R Nord-Est - 4, rue Isaac Newton - 70190 Rioz - Tél : 03 84 91 53 62

Commune de Genod

Plan du collecteur communal
Plan des contraintes
pour l'assainissement non collectif

Légende

- Collecteur communal
- Contraintes faibles
- Contraintes fortes
- Contraintes très fortes

Echelle : 1/2000

© Sidec du Jura - CG39

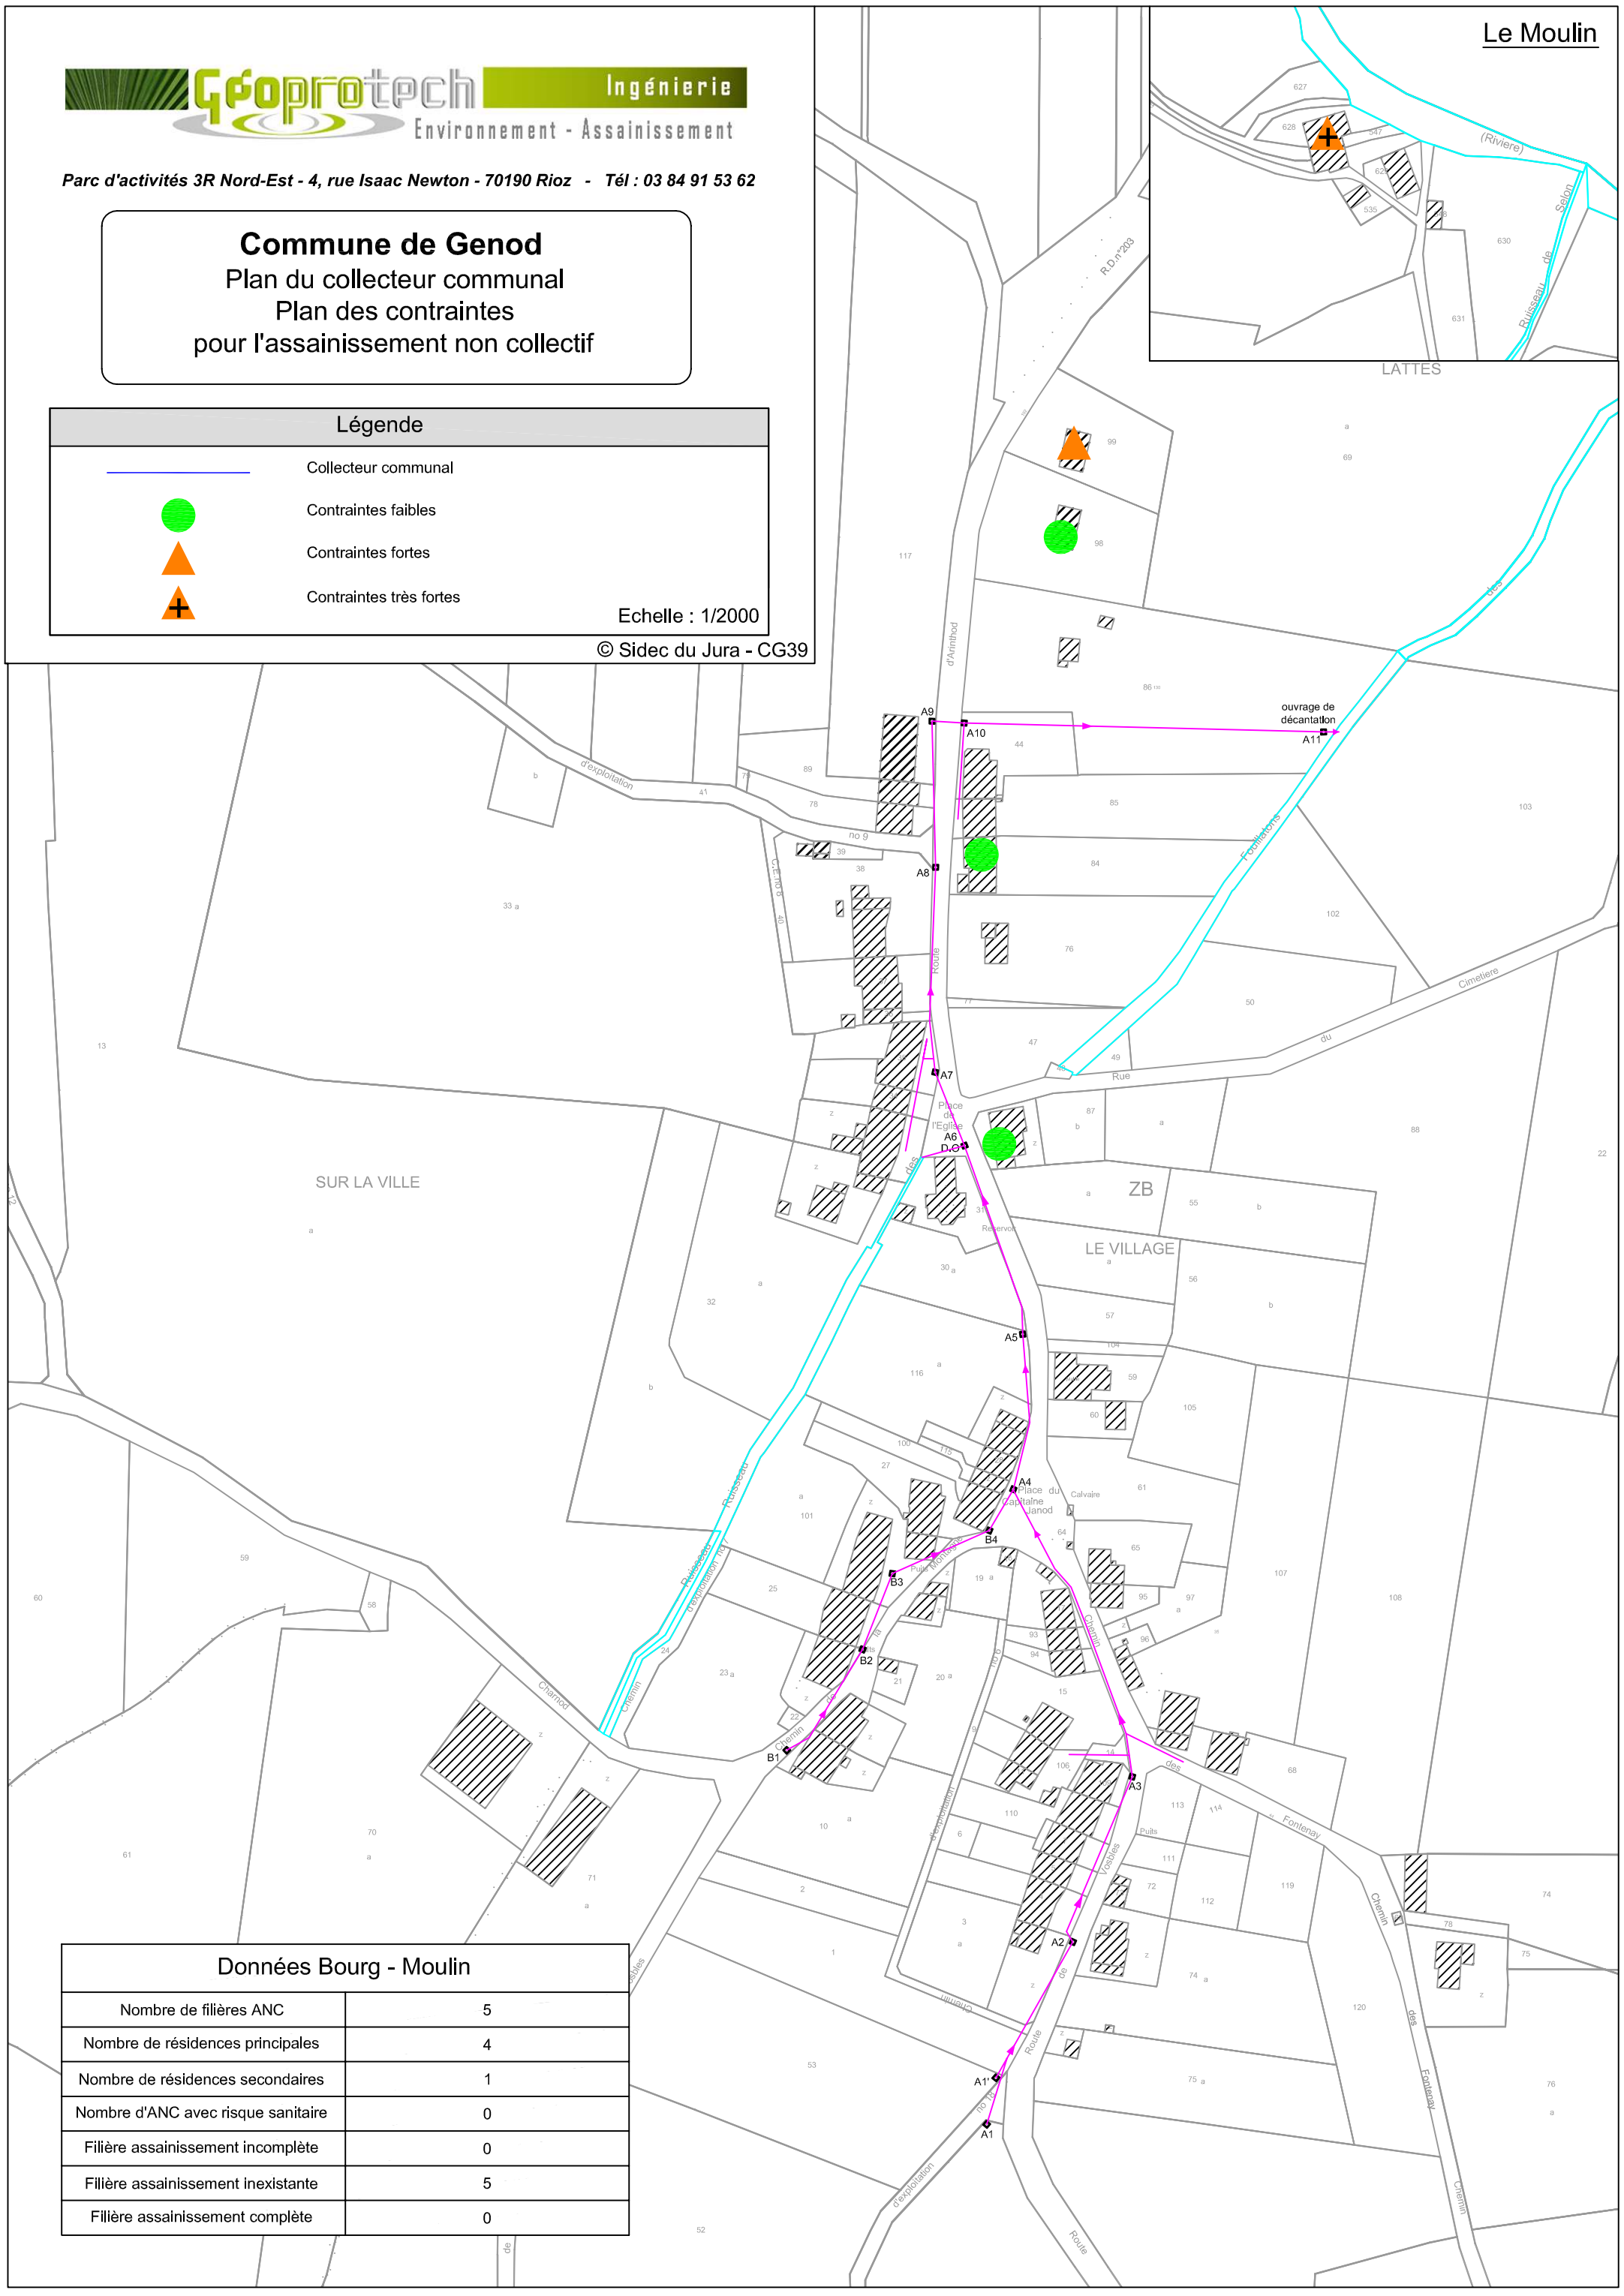

Données Bourg - Moulin

Nombre de filières ANC	5
Nombre de résidences principales	4
Nombre de résidences secondaires	1
Nombre d'ANC avec risque sanitaire	0
Filière assainissement incomplète	0
Filière assainissement inexistante	5
Filière assainissement complète	0