







**Commune de Villechantria**  
**Plan du collecteur communal**  
**Plan des contraintes**  
**pour l'assainissement non collectif**

**Légende**

-  Collecteur communal
-  Contraintes faibles
-  Contraintes fortes
-  Contraintes très fortes
-  Zone inondable

Echelle : 1/2500  
© Sidéc du Jura - CG39

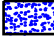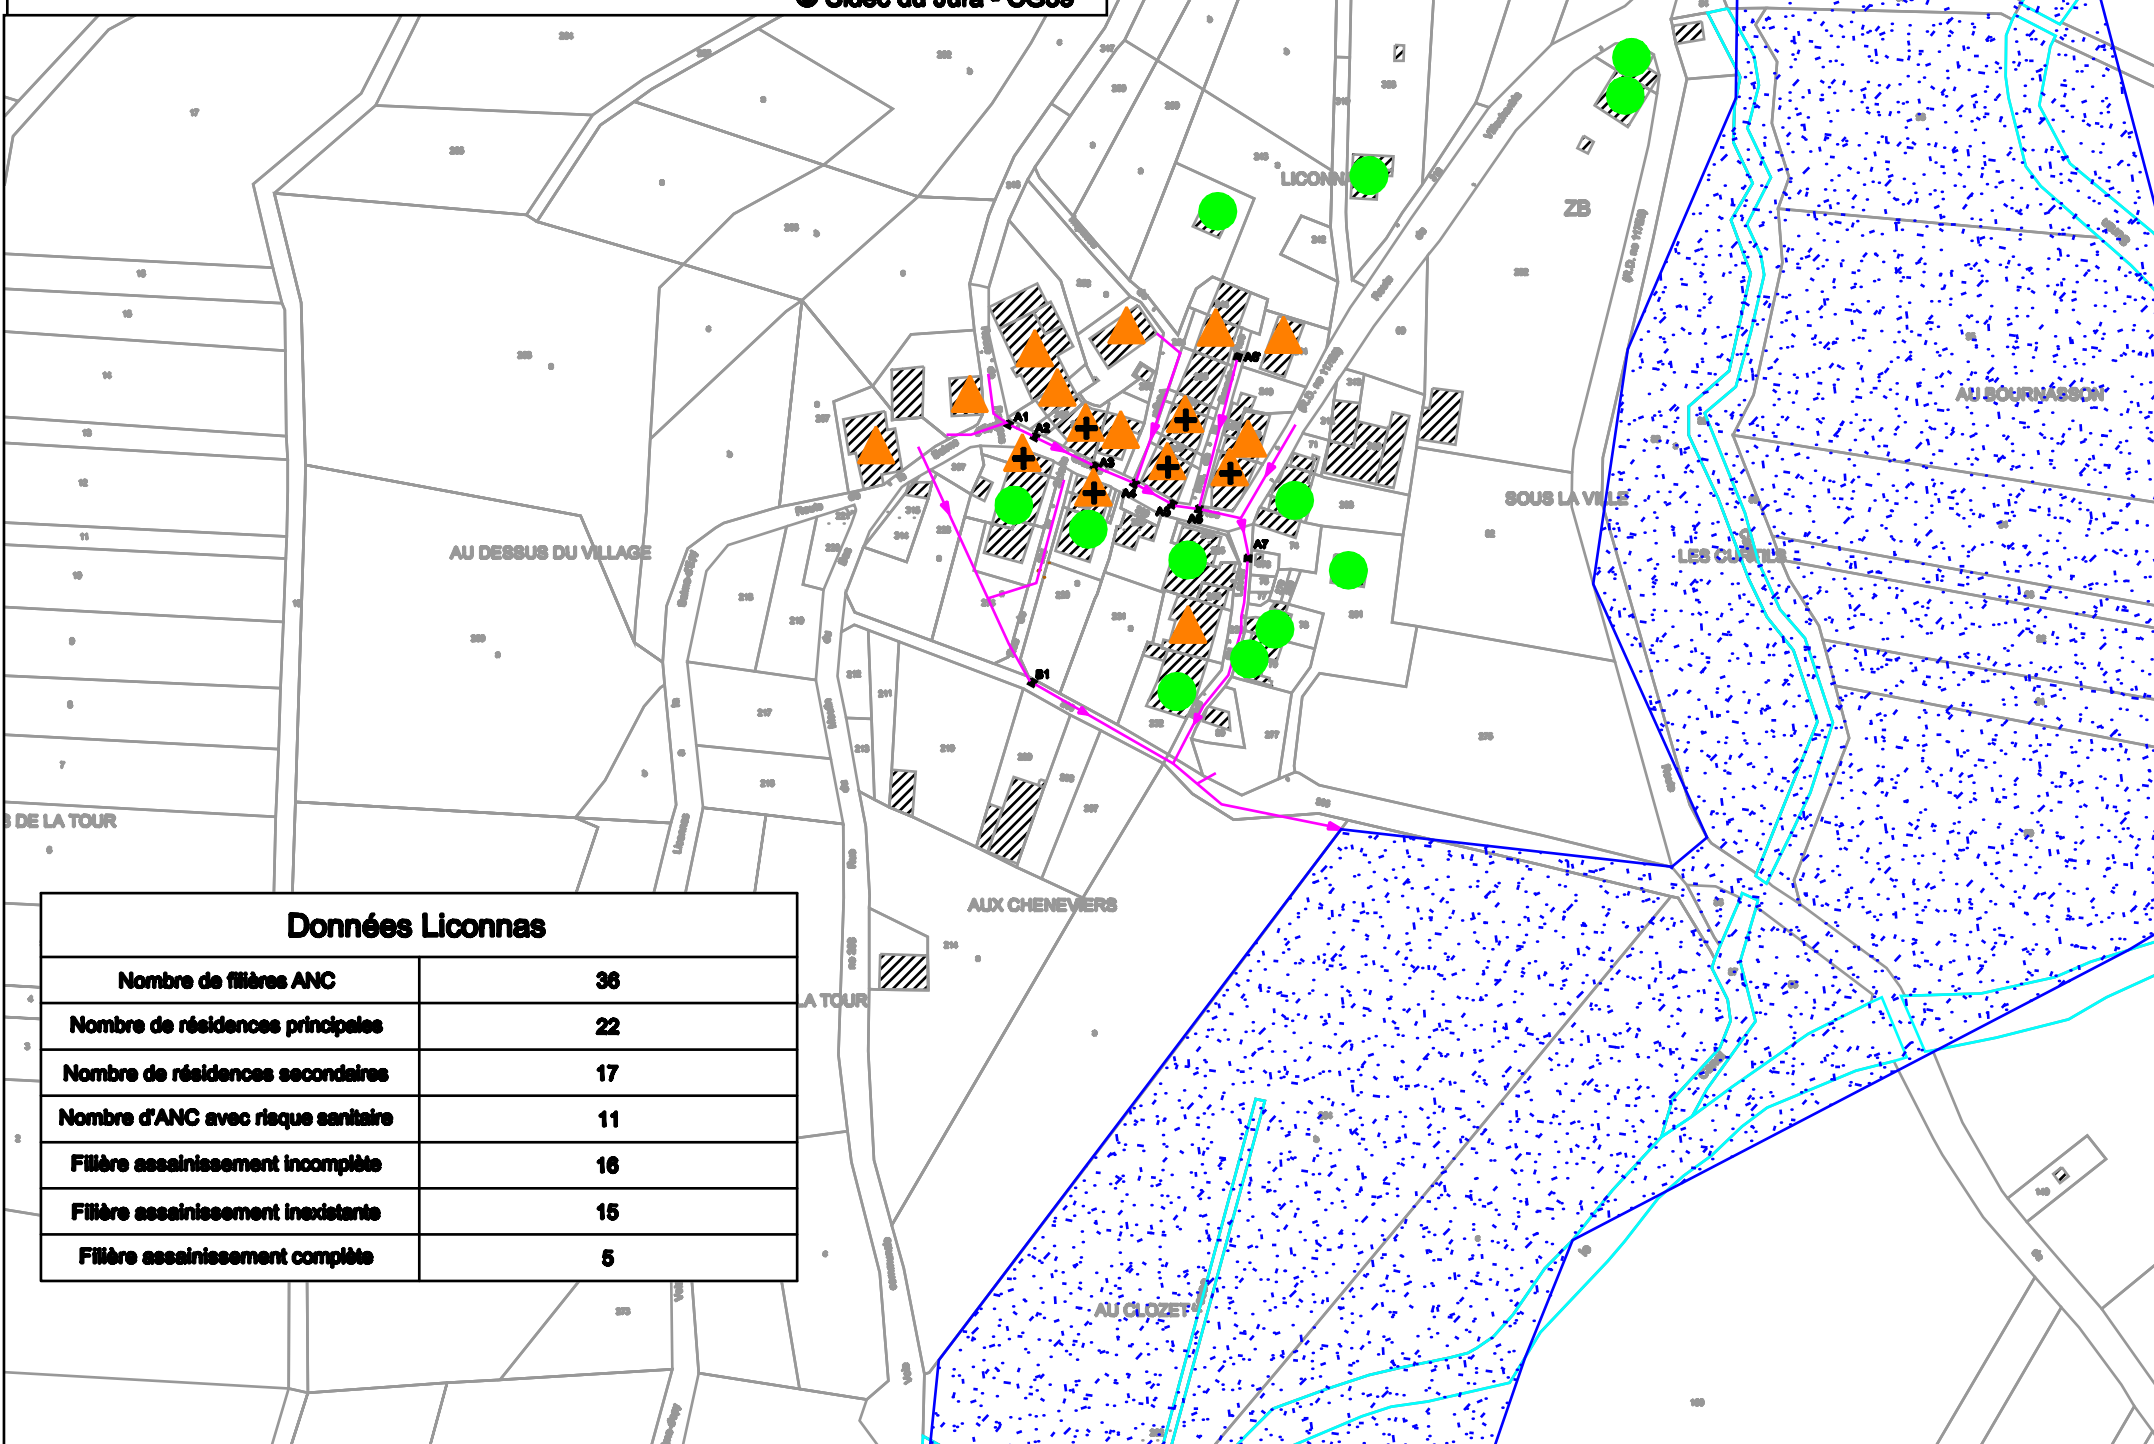

Données Liconnas	
Nombre de filières ANC	36
Nombre de résidences principales	22
Nombre de résidences secondaires	17
Nombre d'ANC avec risque sanitaire	11
Filière assainissement incomplète	16
Filière assainissement inexistante	15
Filière assainissement complète	5

