


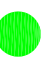


Commune de Savigna - le bourg

Plan du collecteur communal

Plan des contraintes


pour l'assainissement non collectif

Légende

-  Collecteur communal
-  Contraintes faibles
-  Contraintes fortes
-  Contraintes très fortes

Echelle : 1/3000

© Sidéc du Jura - CG39

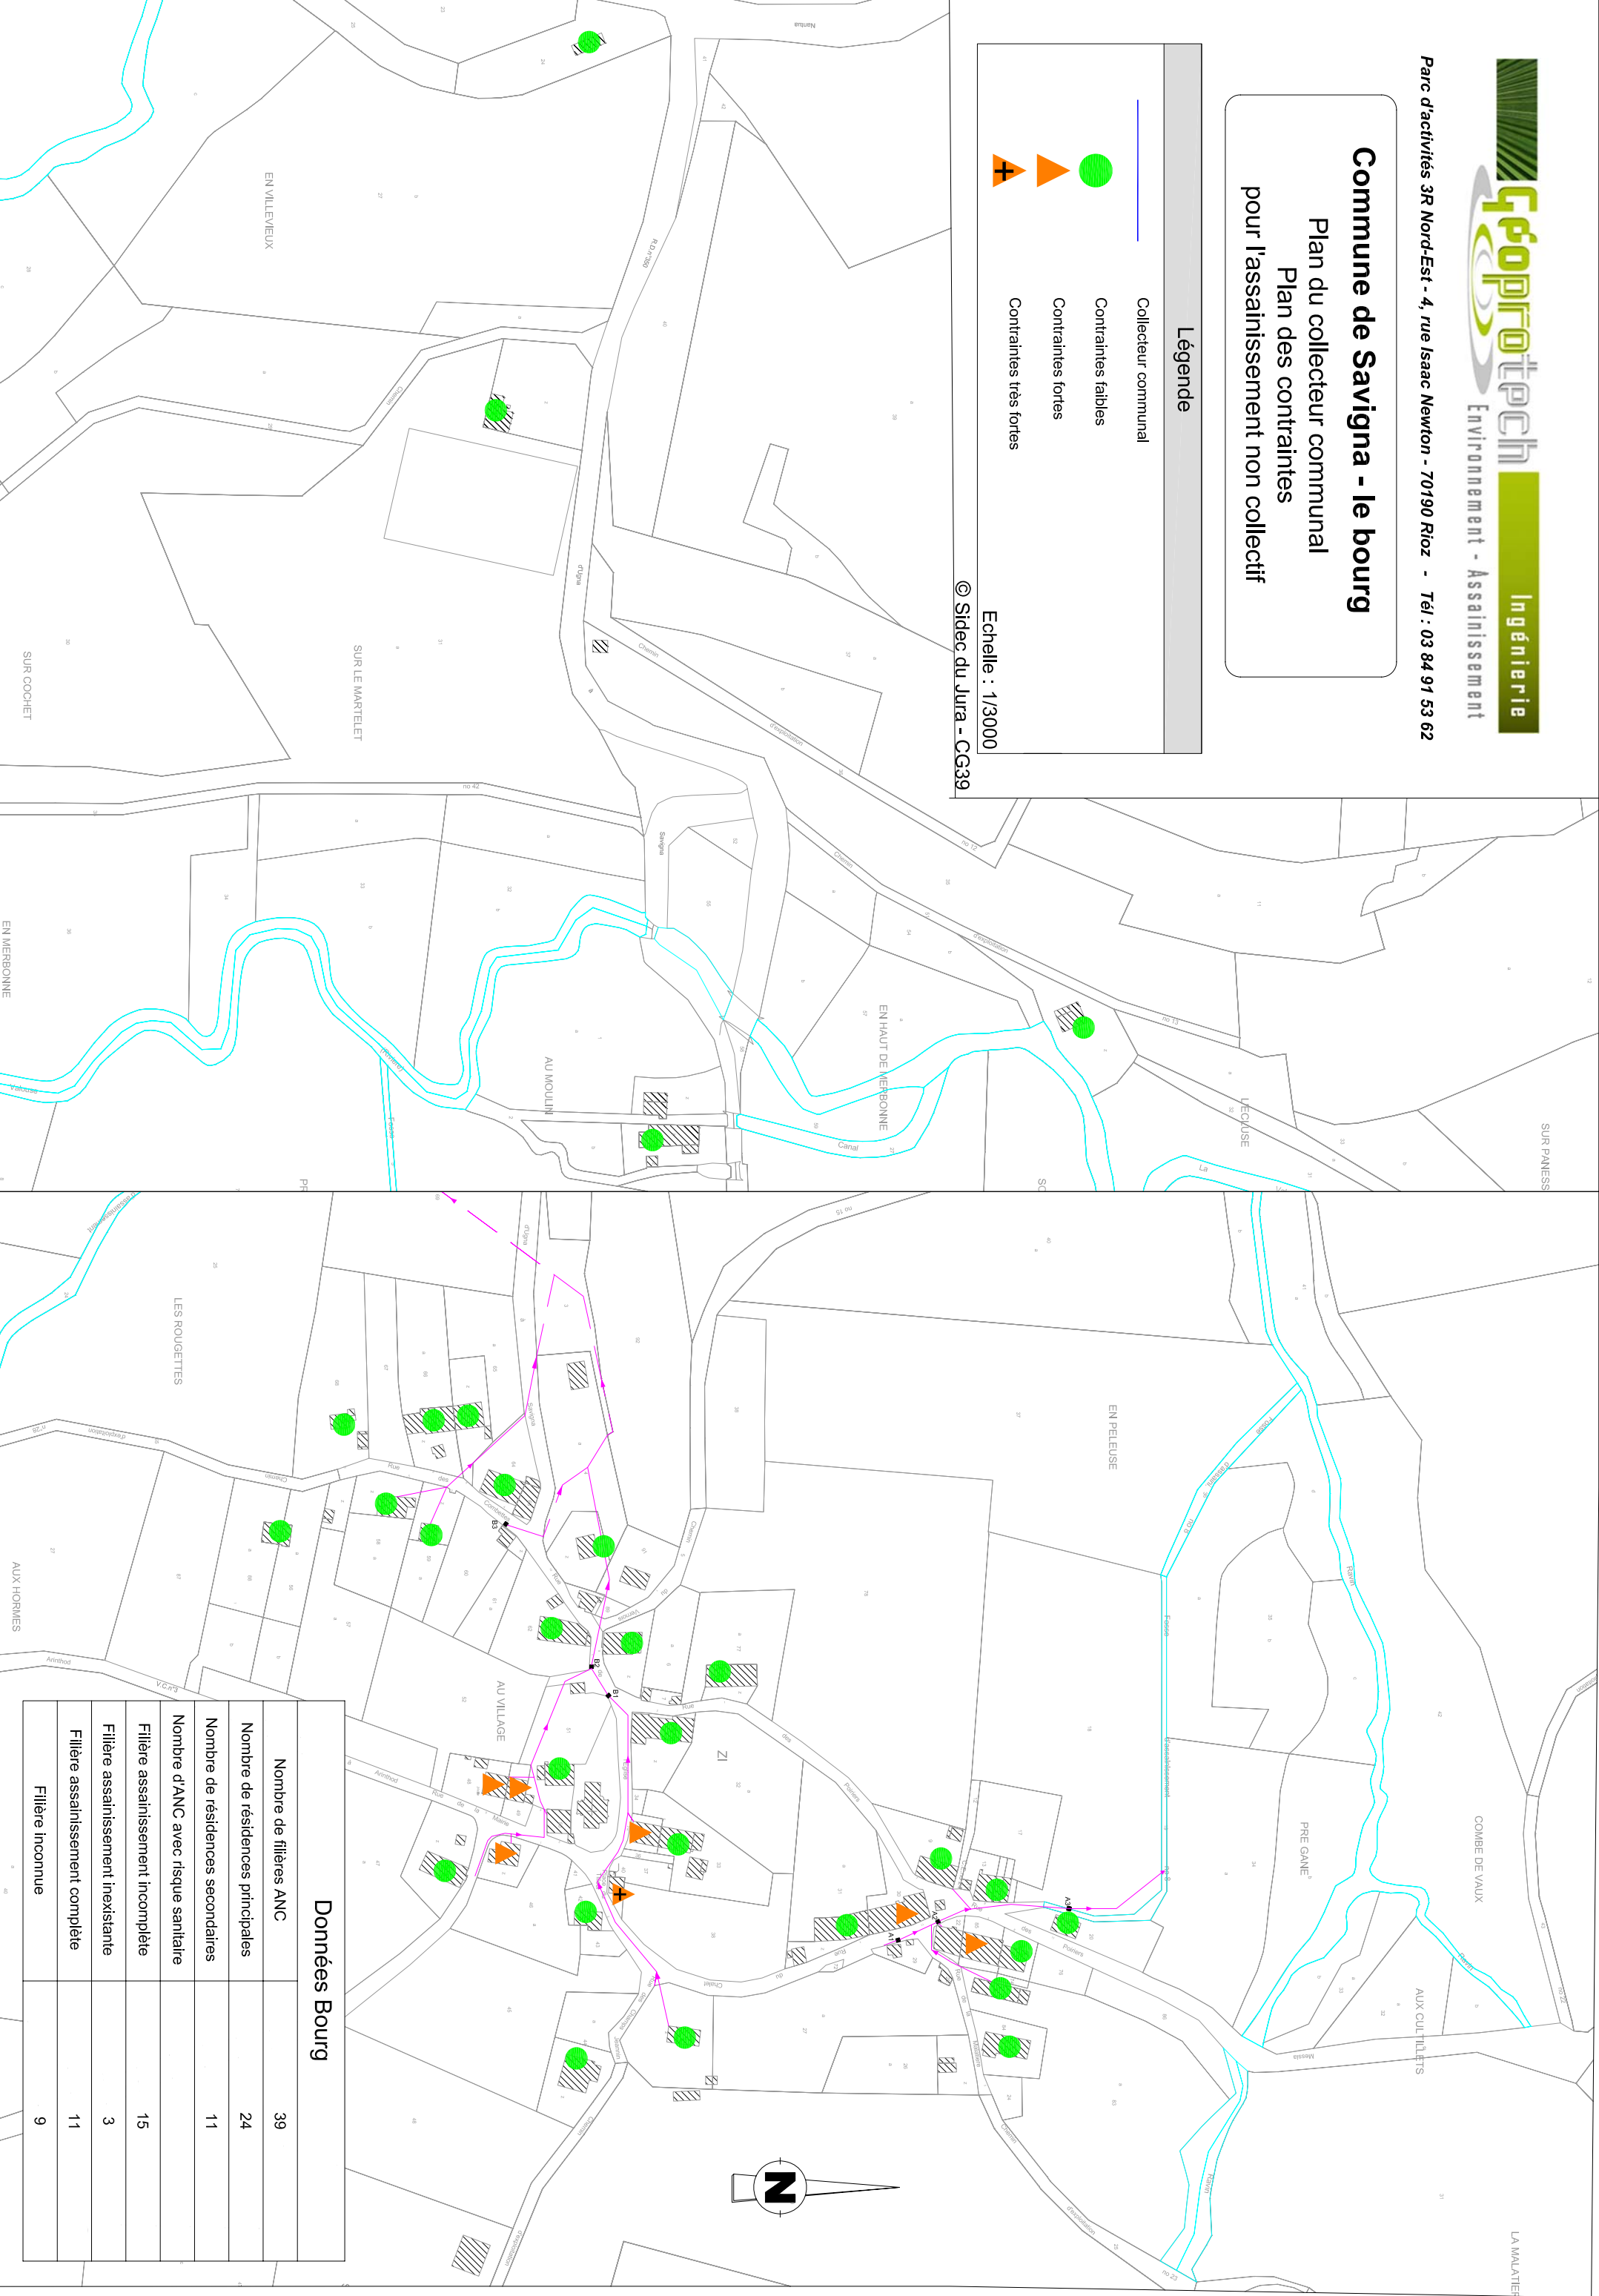

Données Bourg

Nombre de filières ANC	39
Nombre de résidences principales	24
Nombre de résidences secondaires	11
Nombre d'ANC avec risque sanitaire	
Filière assainissement incomplète	15
Filière assainissement inexistante	3
Filière assainissement complète	11
Filière inconnue	9