






Commune de Villechantria
Plan du collecteur communal
Plan des contraintes
pour l'assainissement non collectif

Légende

-  Collecteur communal
-  Contraintes faibles
-  Contraintes fortes
-  Contraintes très fortes

Echelle : 1/2000
© Sidéc du Jura - CG39

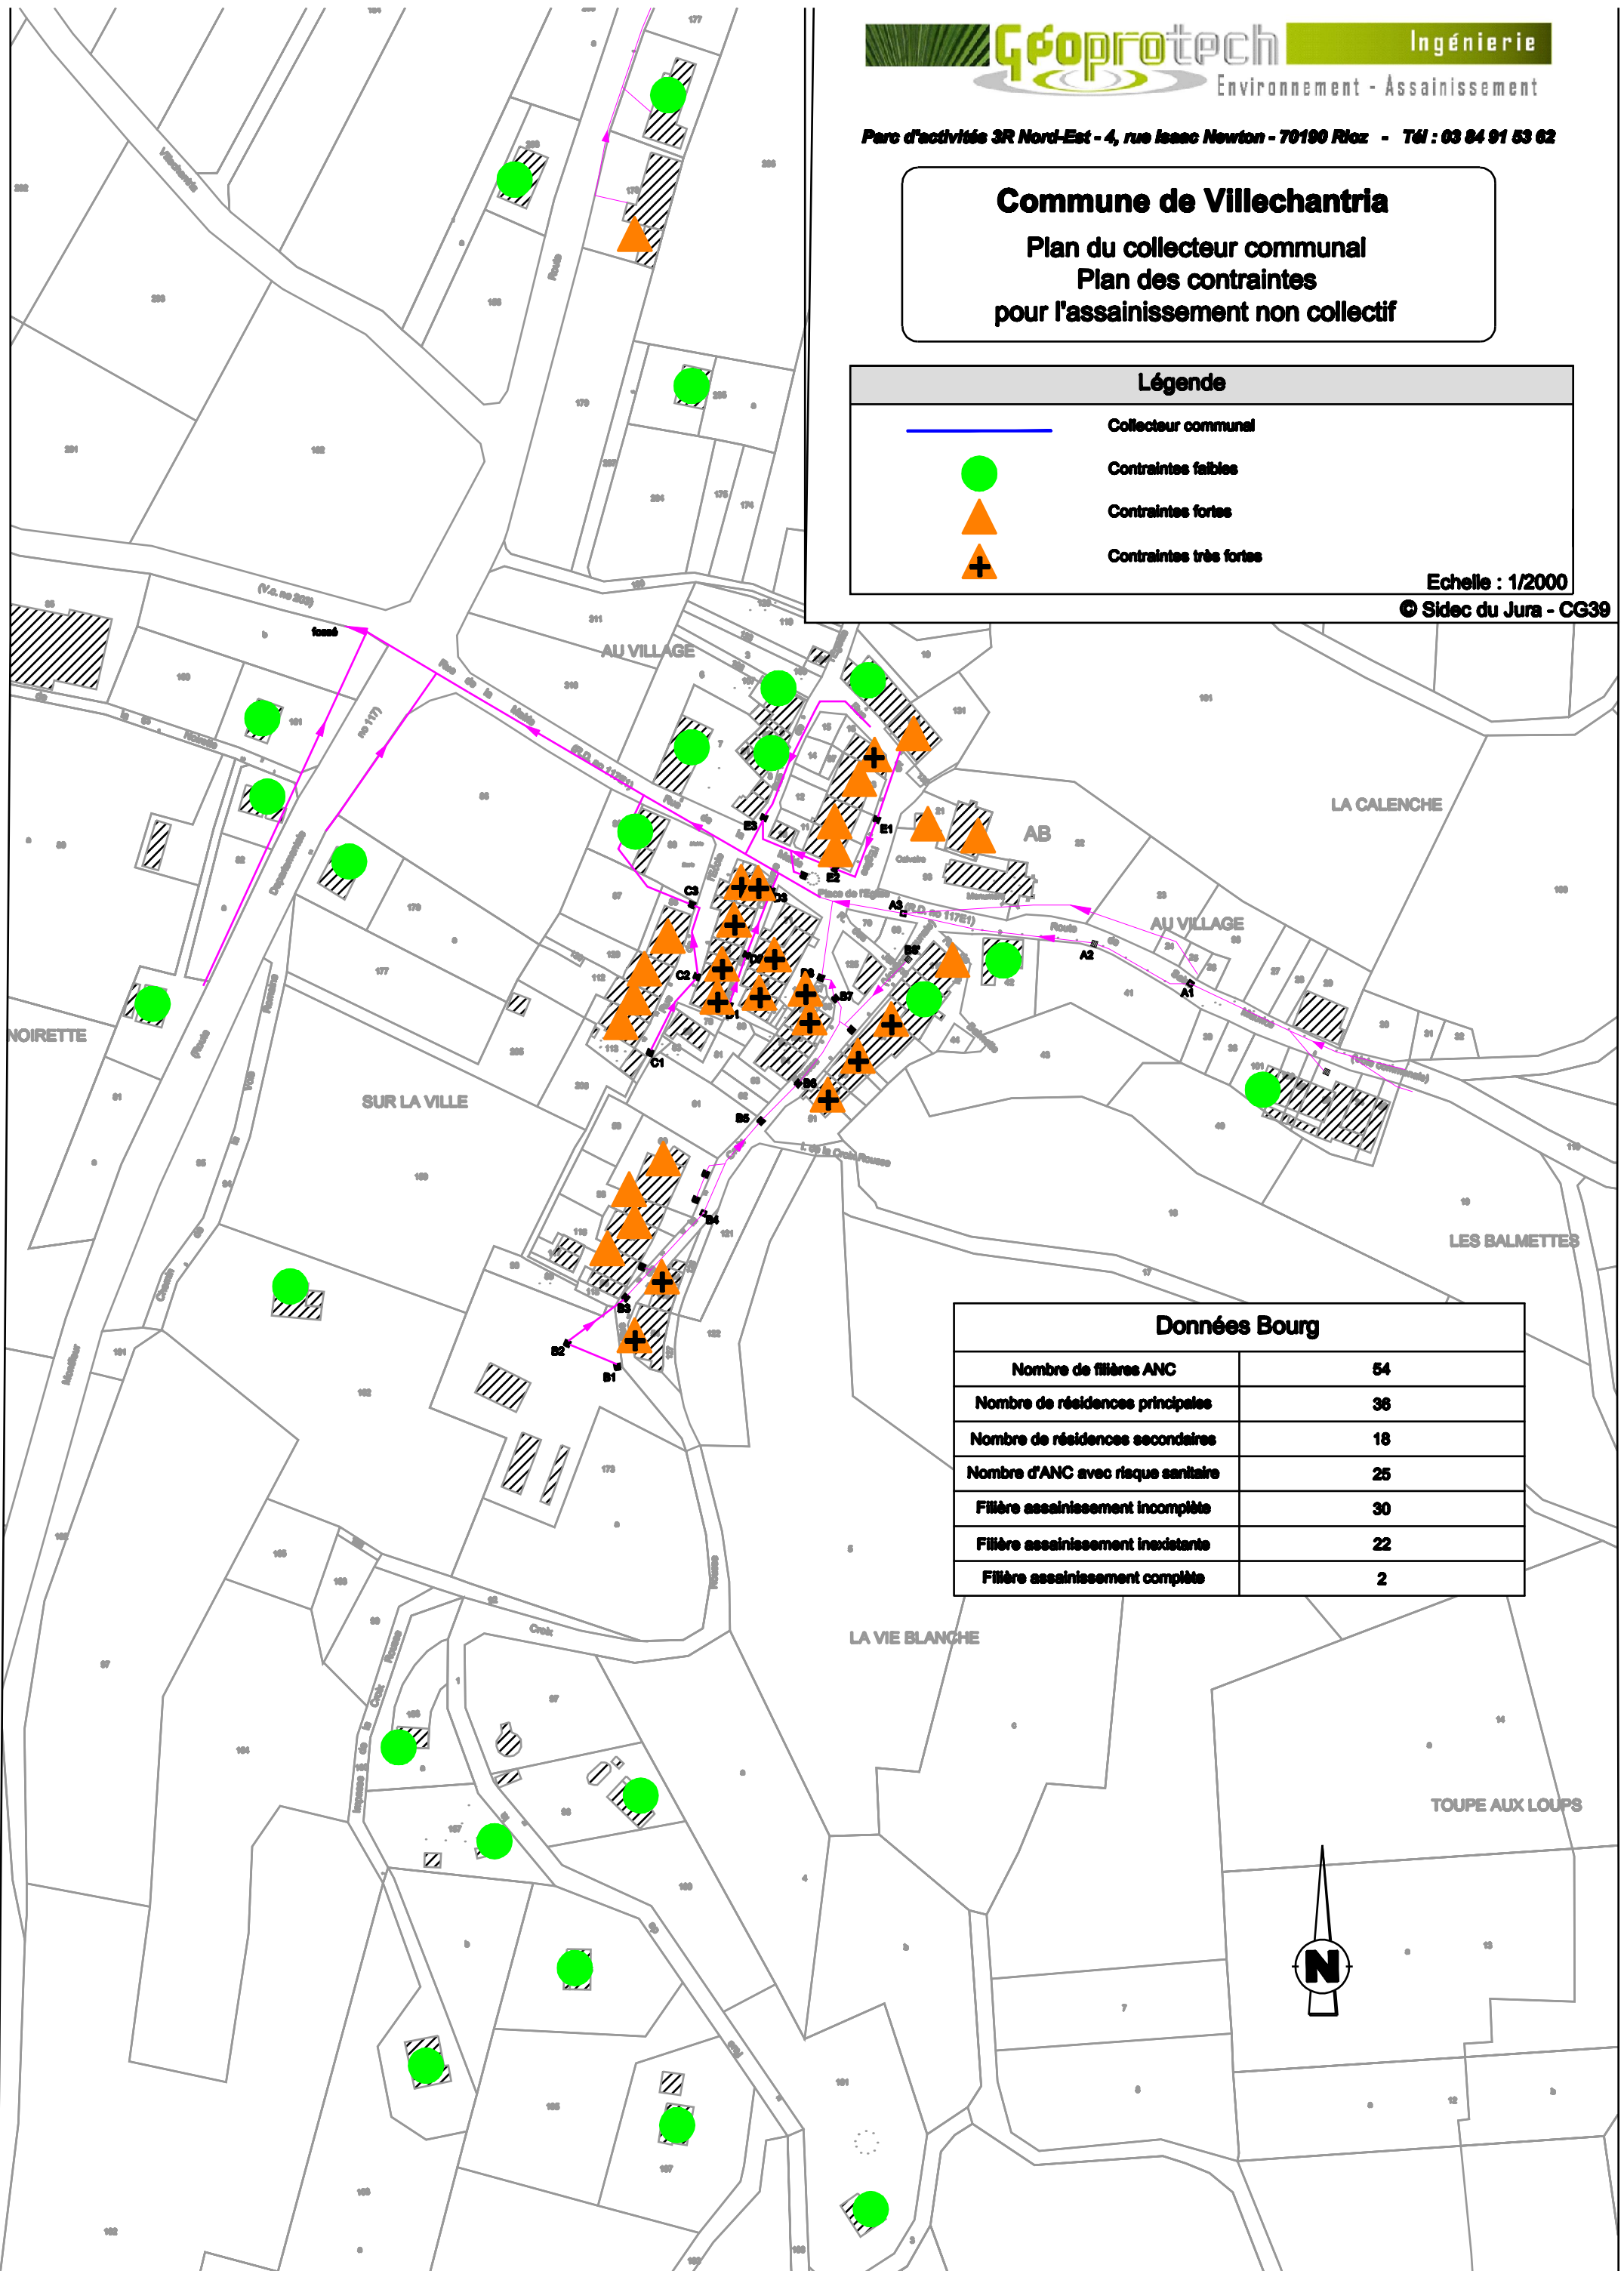

Données Bourg

Nombre de filières ANC	54
Nombre de résidences principales	36
Nombre de résidences secondaires	18
Nombre d'ANC avec risque sanitaire	25
Filière assainissement incomplète	30
Filière assainissement inexistante	22
Filière assainissement complète	2