





Commune de Cernon
Plan du collecteur communal
Plan des contraintes
pour l'assainissement non collectif


Légende

-  Collecteur communal
-  Contraintes faibles
-  Contraintes fortes
-  Contraintes très fortes

Echelle : 1/2000

© Sidec du Jura - CG39

Données Viremont	
Nombre de filières ANC	24
Nombre de résidences principales	
Nombre de résidences secondaires	
Nombre d'ANC avec risque sanitaire	13
Filière assainissement incomplète	8
Filière assainissement inexistante	8
Filière assainissement complète	3

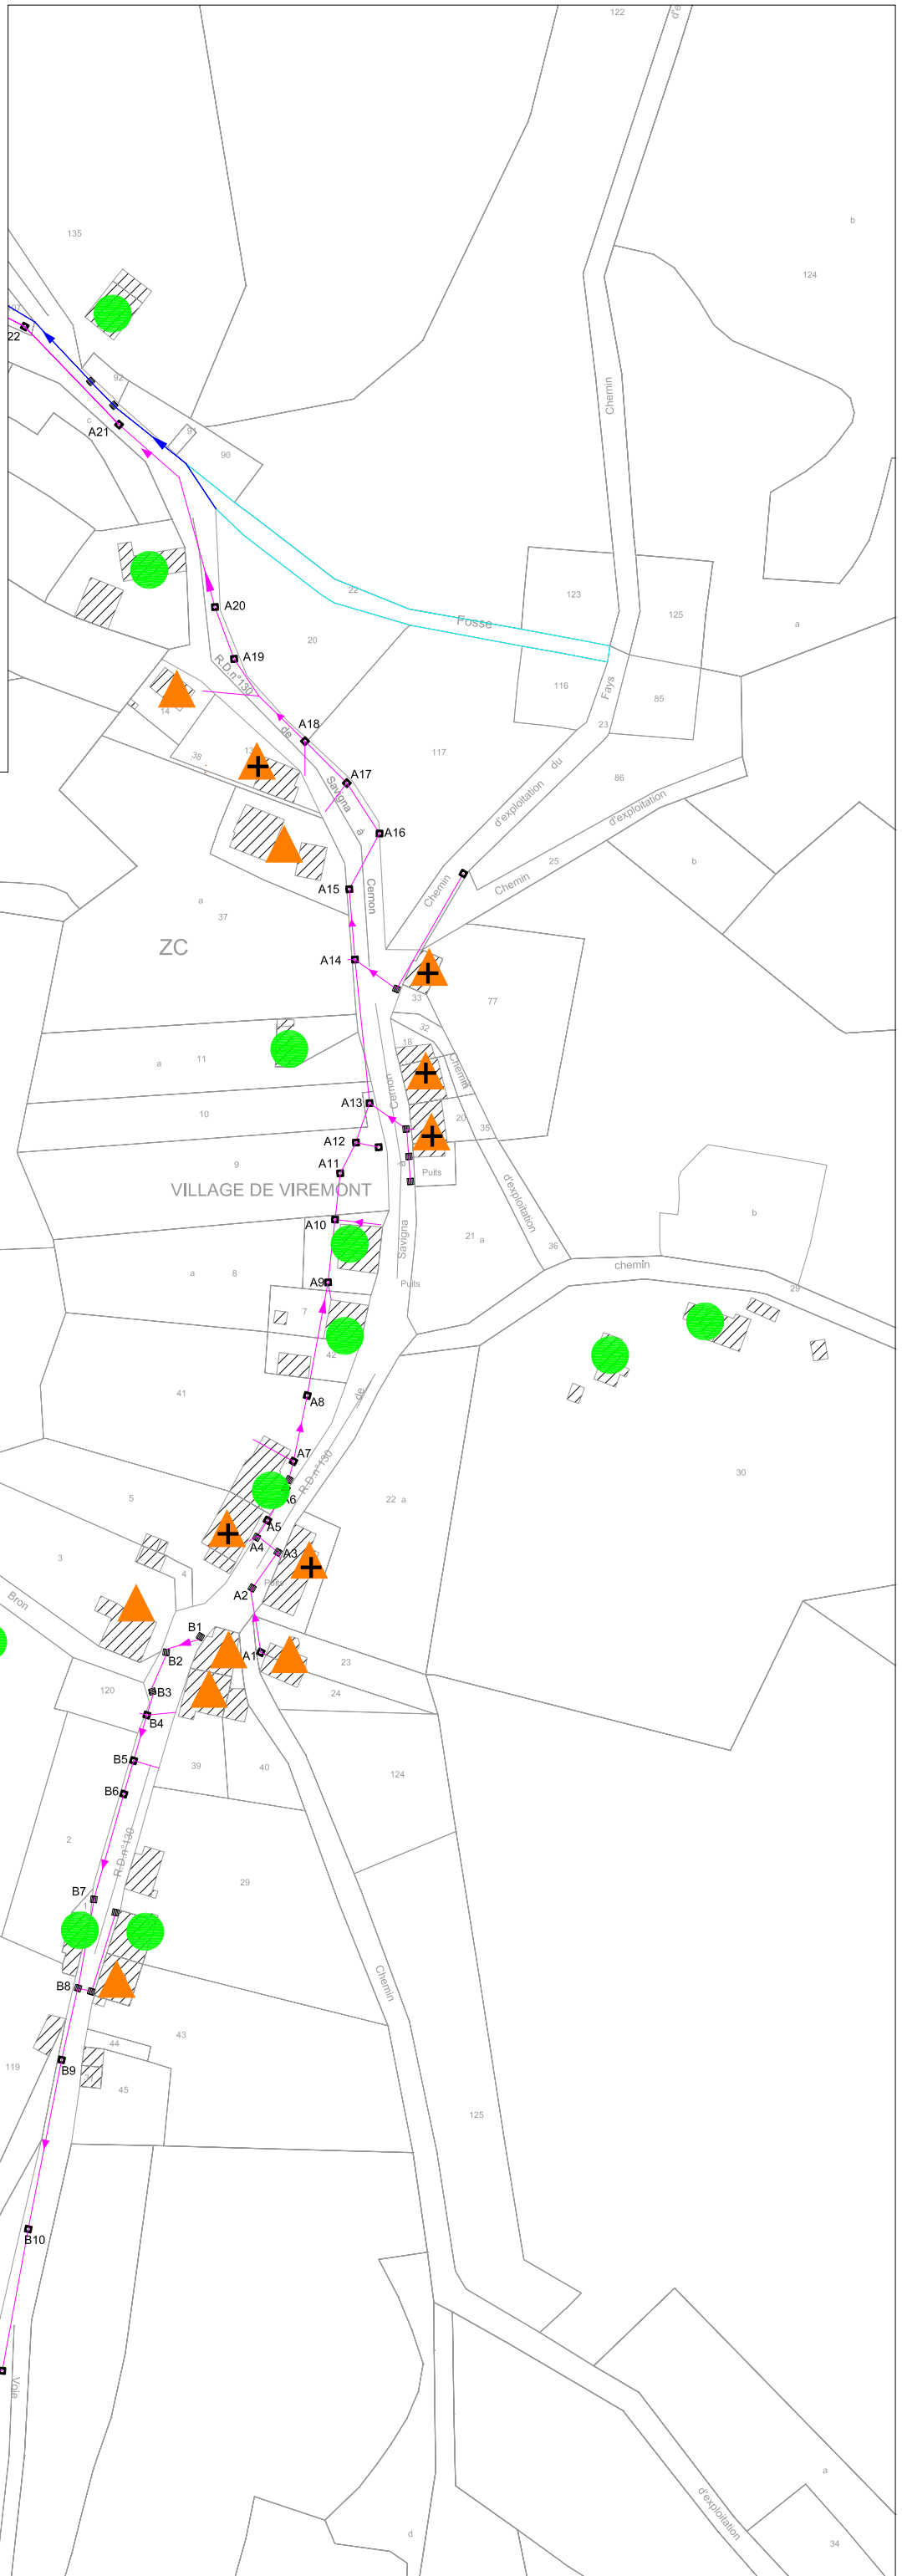

SUR LE MOULIN

ZC

VILLAGE DE VIREMONT

CHAMP MOTÉY