


- BATIMENT EXISTANT
- EXTENSION
- EXTENSION NON FERMEE
- ESPACES VERTS
- VOIRIE ET PARKING EN ENROBE
- PARKING BETON GAZON
- ESPACES ET CIRCULATIONS PIETONS
- ARBRE EXISTANT (vert foncé)
- ARBRE A PLANTER

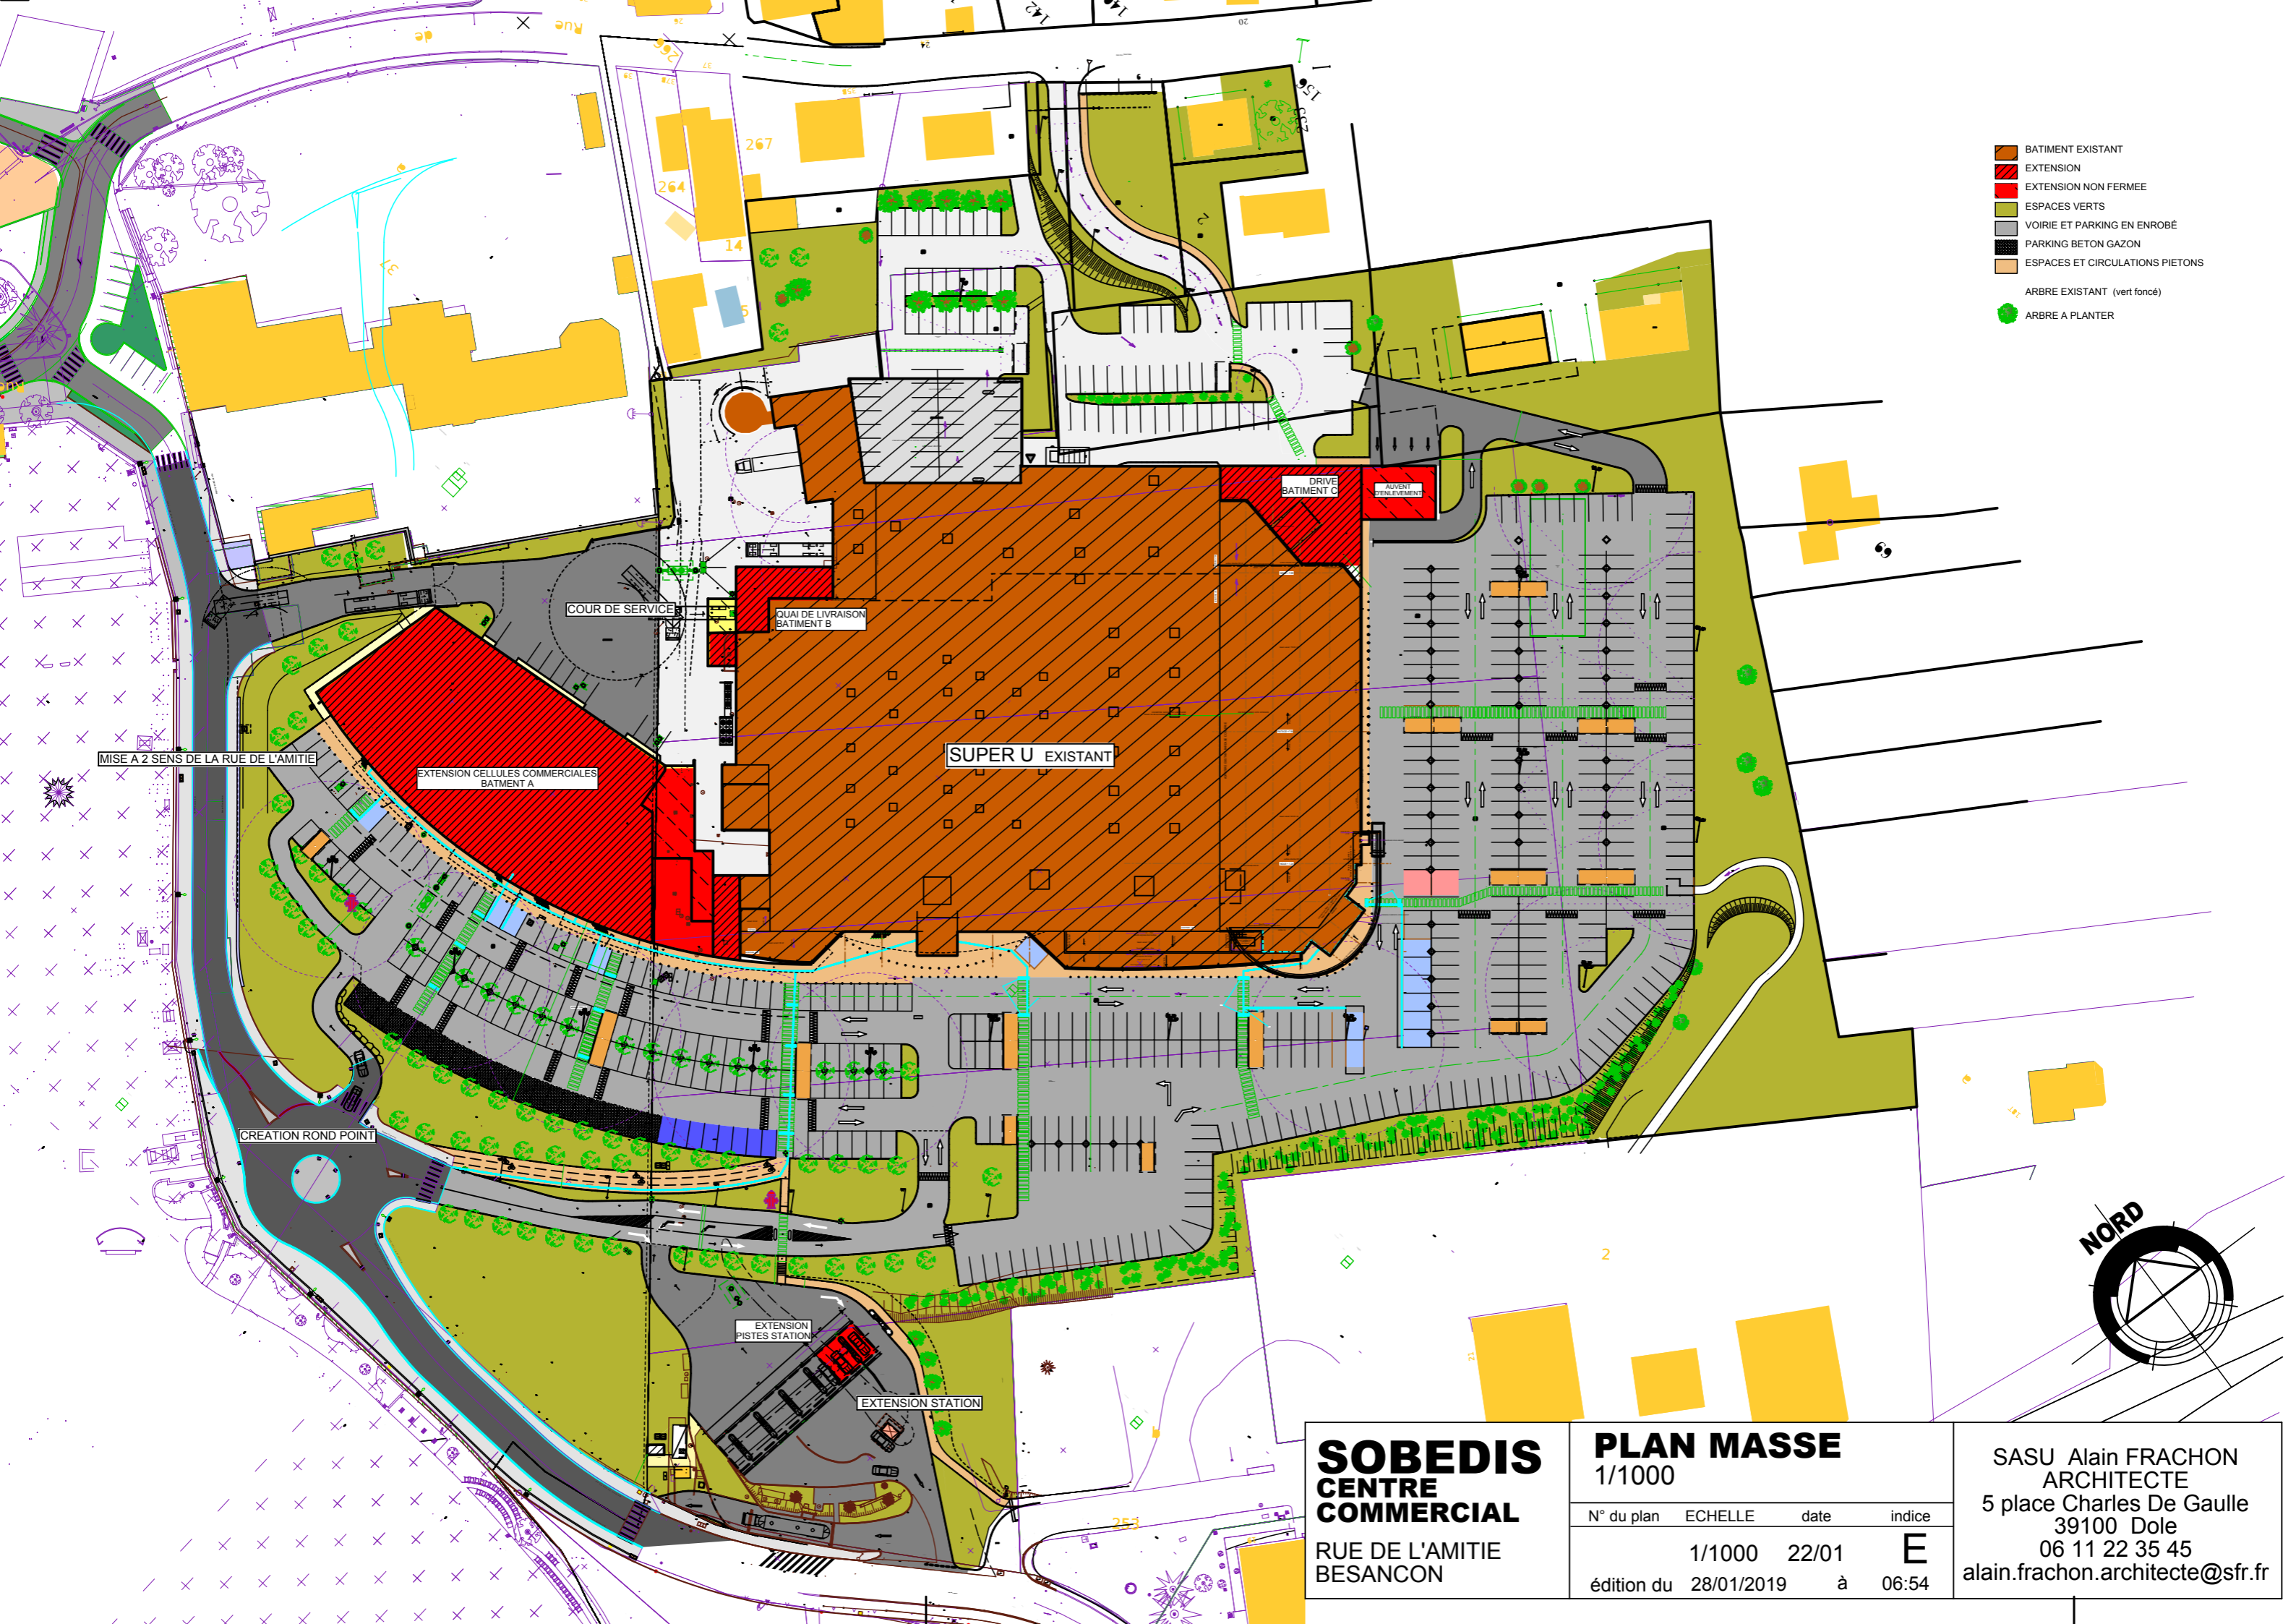

MISE A 2 SENS DE LA RUE DE L'AMITIE

EXTENSION CELLULES COMMERCIALES
BATIMENT A

SUPER U EXISTANT

COUR DE SERVICE

QUAI DE LIVRAISON
BATIMENT B

DRIVE
BATIMENT C

ADVENT
ENLEVEMENT

CREATION ROND POINT

EXTENSION
PISTES STATION

EXTENSION
STATION

NORD

SOBEDIS
CENTRE
COMMERCIAL
RUE DE L'AMITIE
BESANCON

PLAN MASSE
1/1000

N° du plan	ECHELLE	date	indice
	1/1000	22/01	E
édition du 28/01/2019		à 06:54	

SASU Alain FRACHON
ARCHITECTE
5 place Charles De Gaulle
39100 Dole
06 11 22 35 45
alain.frachon.architecte@sfr.fr