

DEPARTEMENT DE LA HAUTE-SAÔNE


SITE DE BOUGNON - GRATTERY

PLAN DE LA CARRIERE

MISE A JOUR DE L'EXPLOITATION
EN DATE DU 08/02/2017 AU 22/09/2017

NOTA : Le nivellement est rattaché au N.G.F. IGN69.
Le plan parcellaire a été défini par agrandissement du plan cadastral.

	Dressé par Mr Pierre BOFFY, Géomètre-Expert Foncier A. YESOUC le 26/03/2011.	ECHELLE : 1/500
	Dossier : 1968-EXPLOITATION-BOUGNON.DWG	
	Modifications	
	Mise à jour le 22/09/2017.	
	SARL Pierre BOFFY Géomètre-Expert Foncier 2 PLACE RENE HOLOGNE 70000 VESOUL	
	TEL : 03.84.75.30.50 FAX : 03.84.75.80.97 E-MAIL : pierre.boffy@geometre-expert.fr	

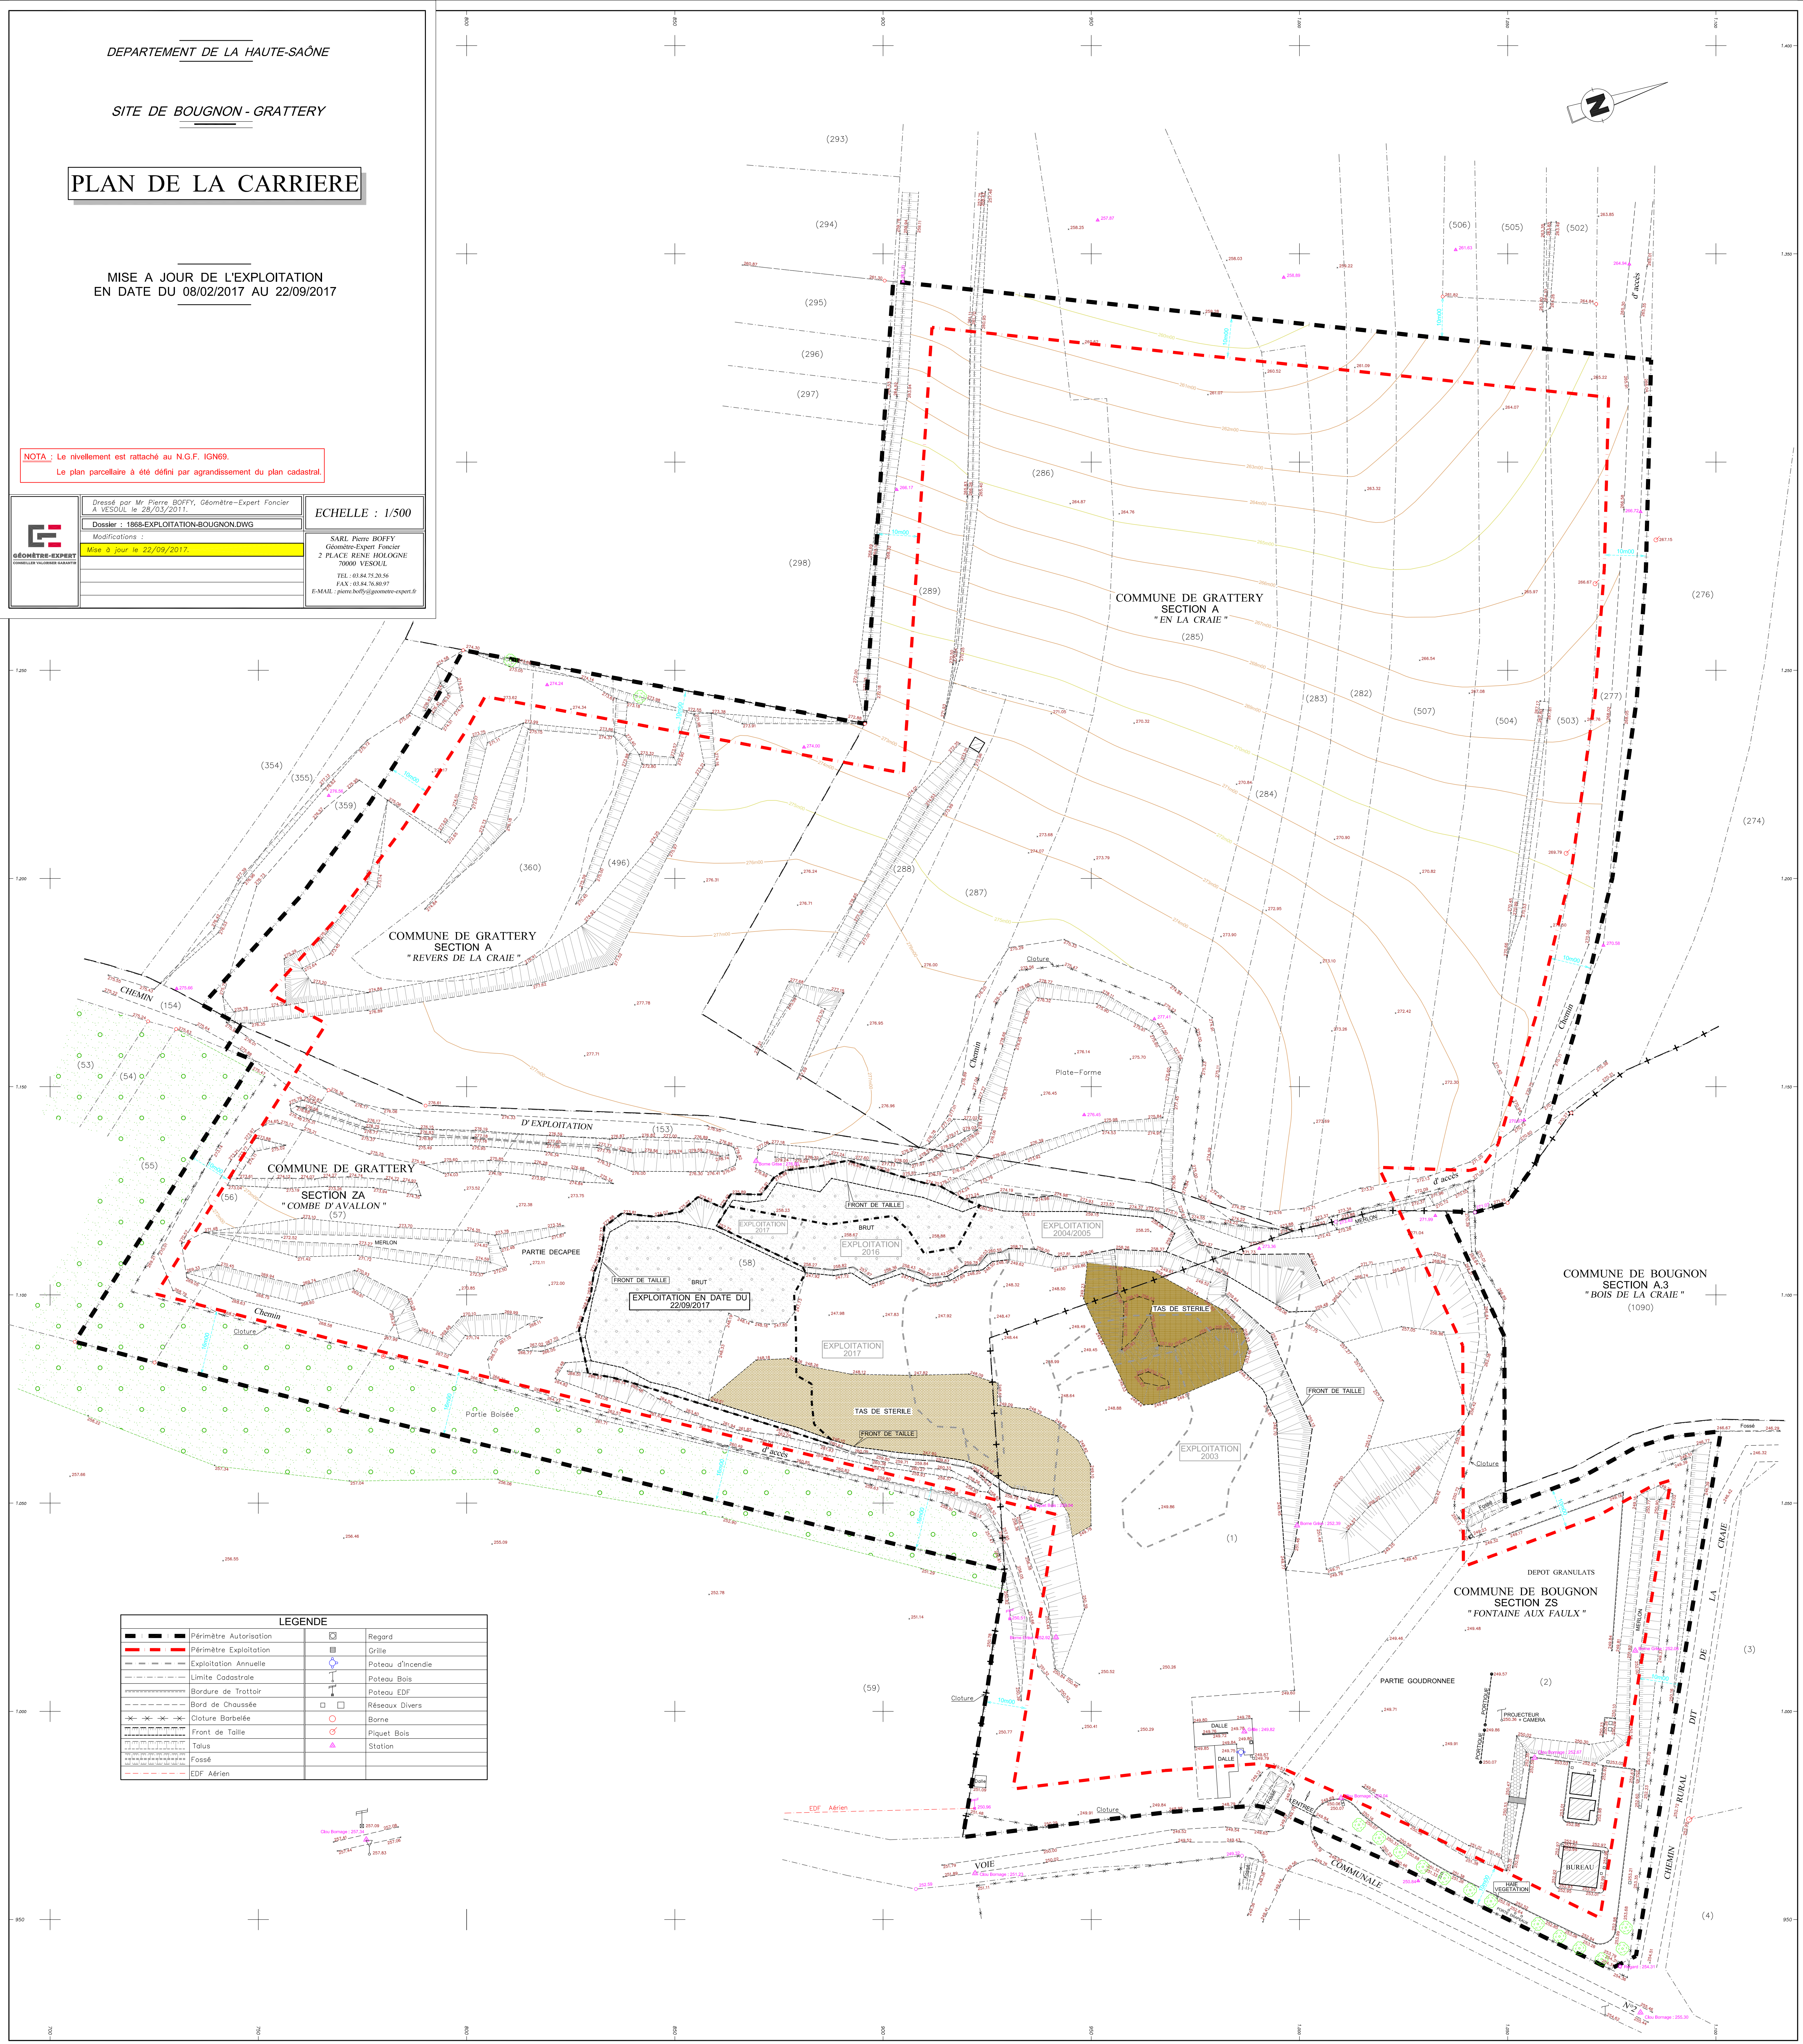

LEGENDE	
	Primitif Autorisation
	Primitif Exploitation
	Exploitation Annuelle
	Limite Cadastre
	Bordure de Trottoir
	Bord de Chaussée
	Cloiture Barbottée
	Front de Taille
	Talus
	Fossé
	EDF Aérien
	Régard
	Grille
	Poteau d'Incendie
	Poteau Bois
	Poteau EDF
	Réseaux Divers
	Borne
	Piquet Bois
	Station