


SOLUTION A  
VUE EN PLAN  
ETAT PROJETE - éch: 1/50

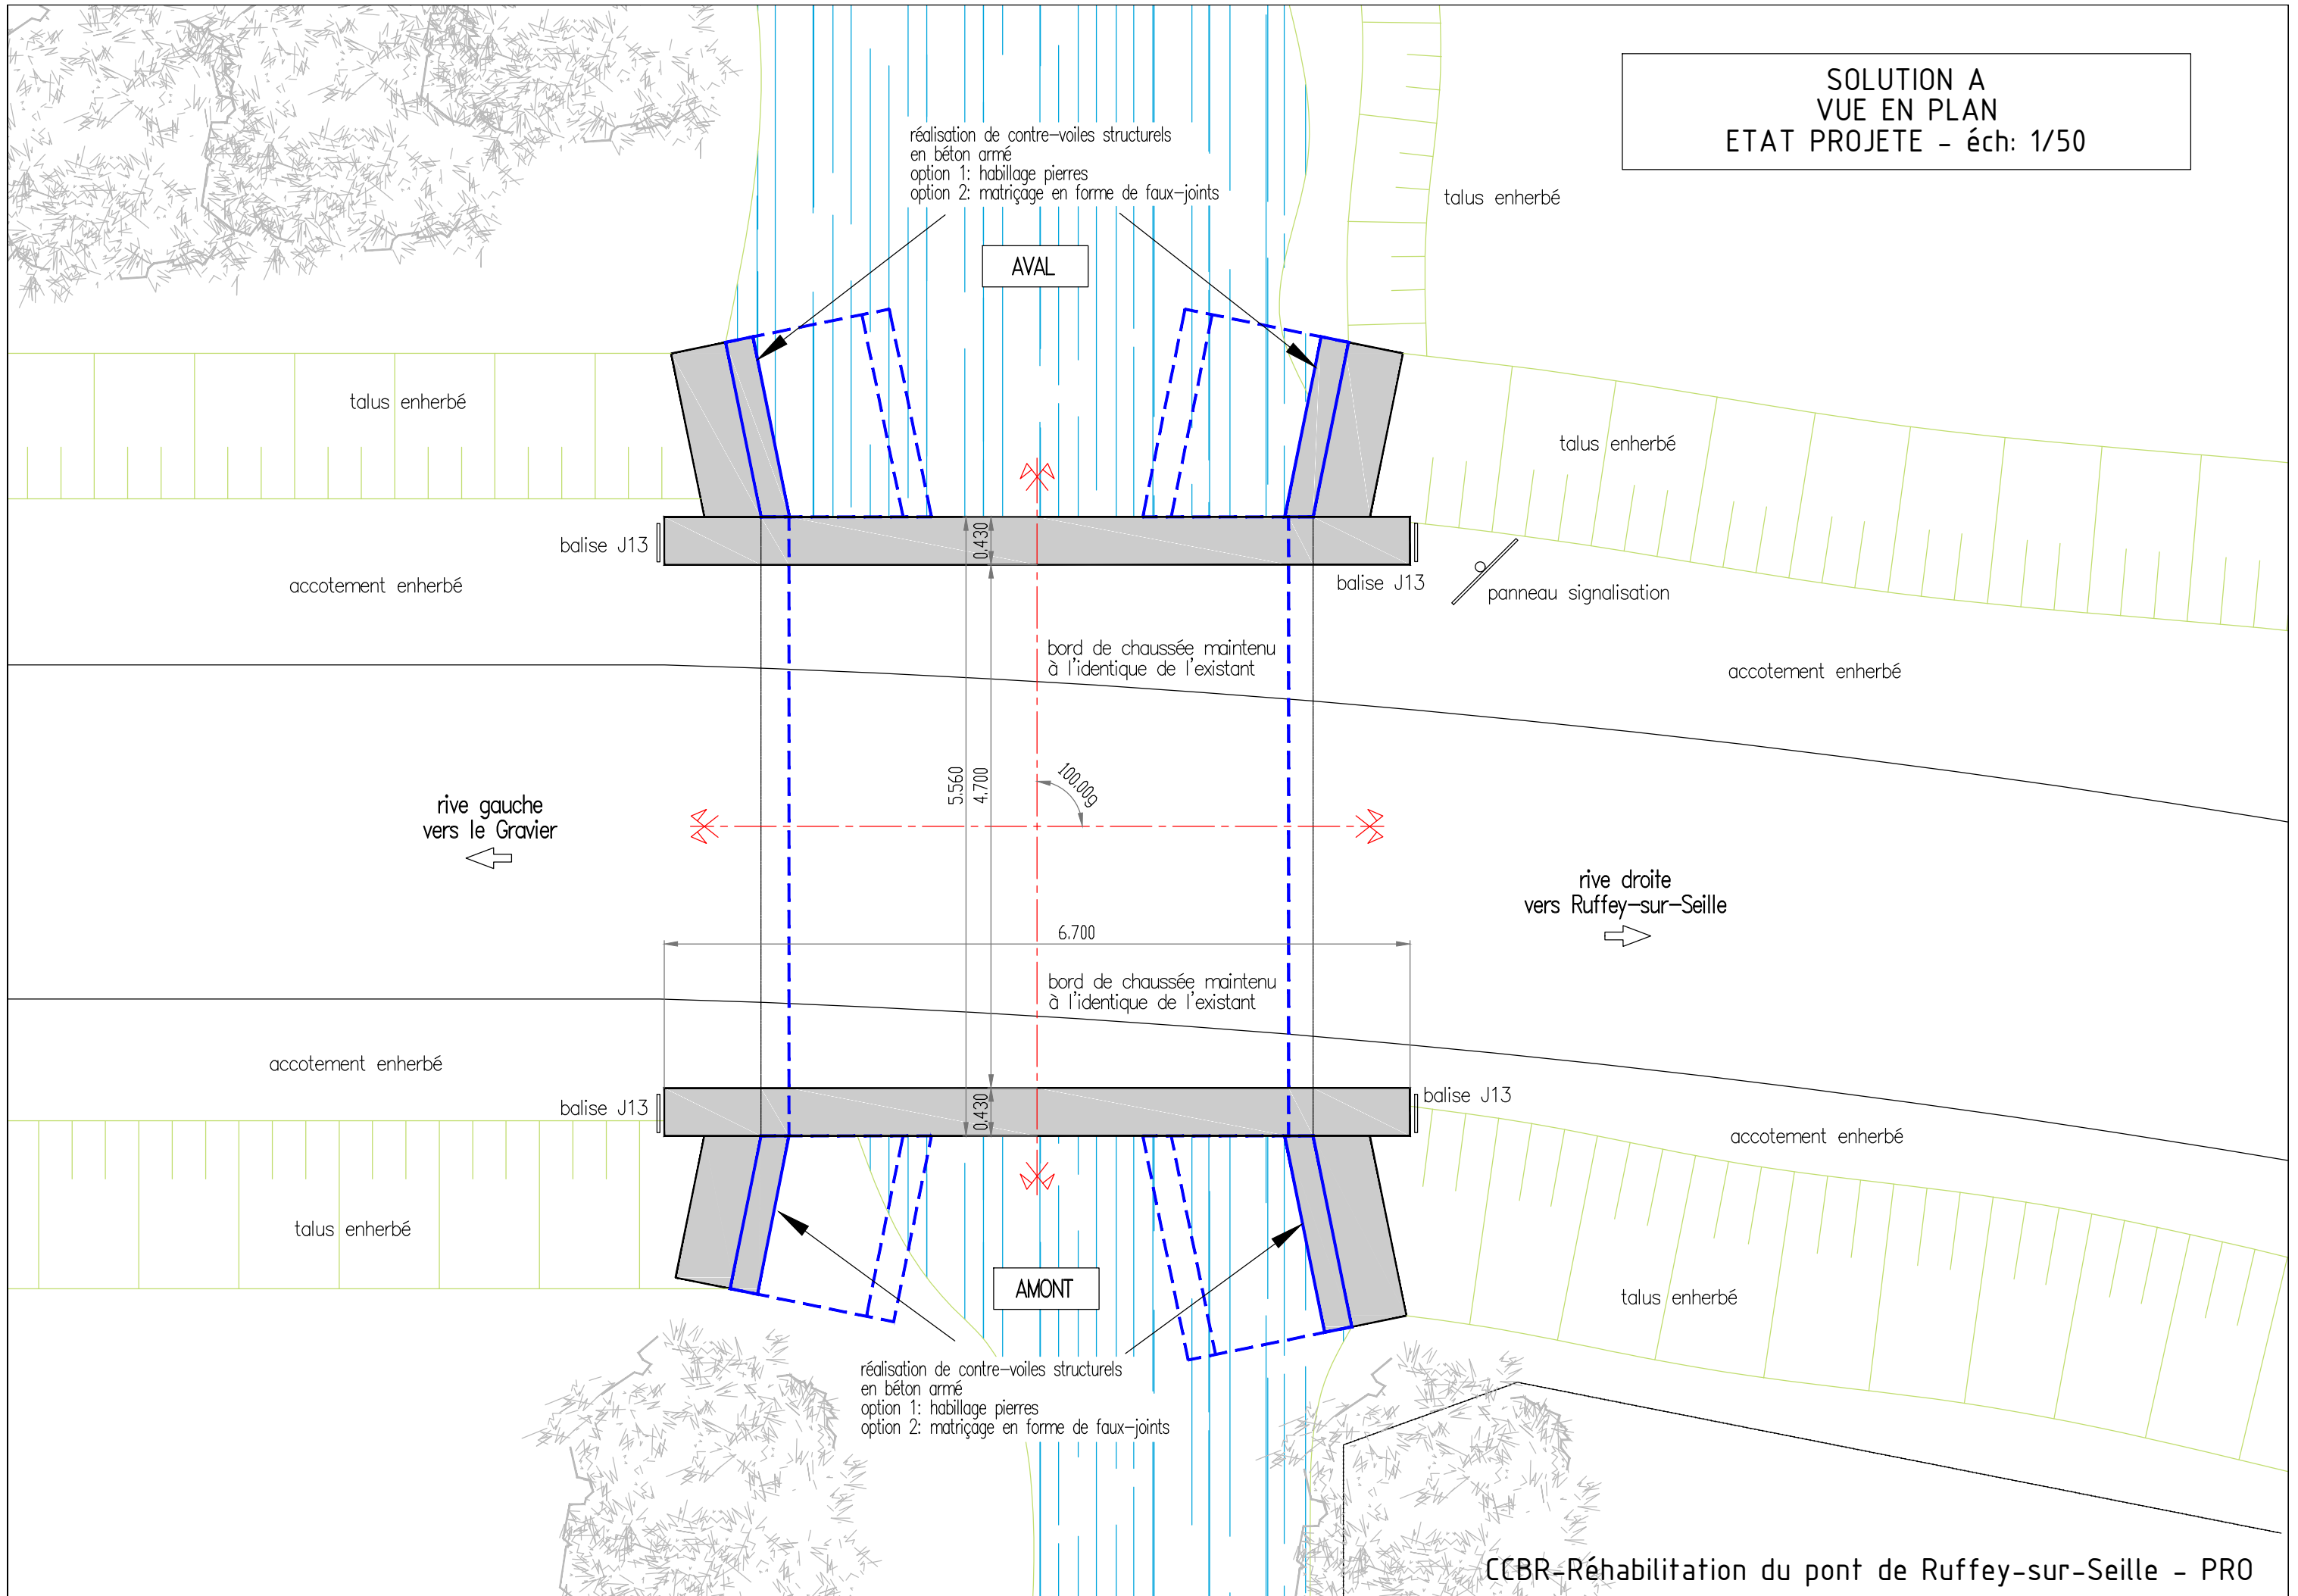

réalisation de contre-voiles structurels en béton armé  
option 1: habillage pierres  
option 2: matriçage en forme de faux-joints

AVAL

talus enherbé

talus enherbé

accotement enherbé

talus enherbé

balise J13

balise J13

panneau signalisation

bord de chaussée maintenu à l'identique de l'existant

accotement enherbé

rive gauche vers le Gravier  
←

rive droite vers Ruffey-sur-Seille  
→

5.560  
4.700  
100,00g

6.700  
bord de chaussée maintenu à l'identique de l'existant

accotement enherbé

balise J13

balise J13

accotement enherbé

talus enherbé

talus enherbé

AMONT

réalisation de contre-voiles structurels en béton armé  
option 1: habillage pierres  
option 2: matriçage en forme de faux-joints