Géoprotech Ingénierie
Environnement - Assainissement

Parc d'activités 3R Nord-Est - 4, rue Isaac Newton - 70190 Rioz - Tél : 03 84 91 53 62

Commune de Villechantria

Proposition de travaux d'assainissement

Légende

- Collecteur communal
- Travaux d'assainissement

Echelle : 1/3000

© Sidec du Jura - CG39

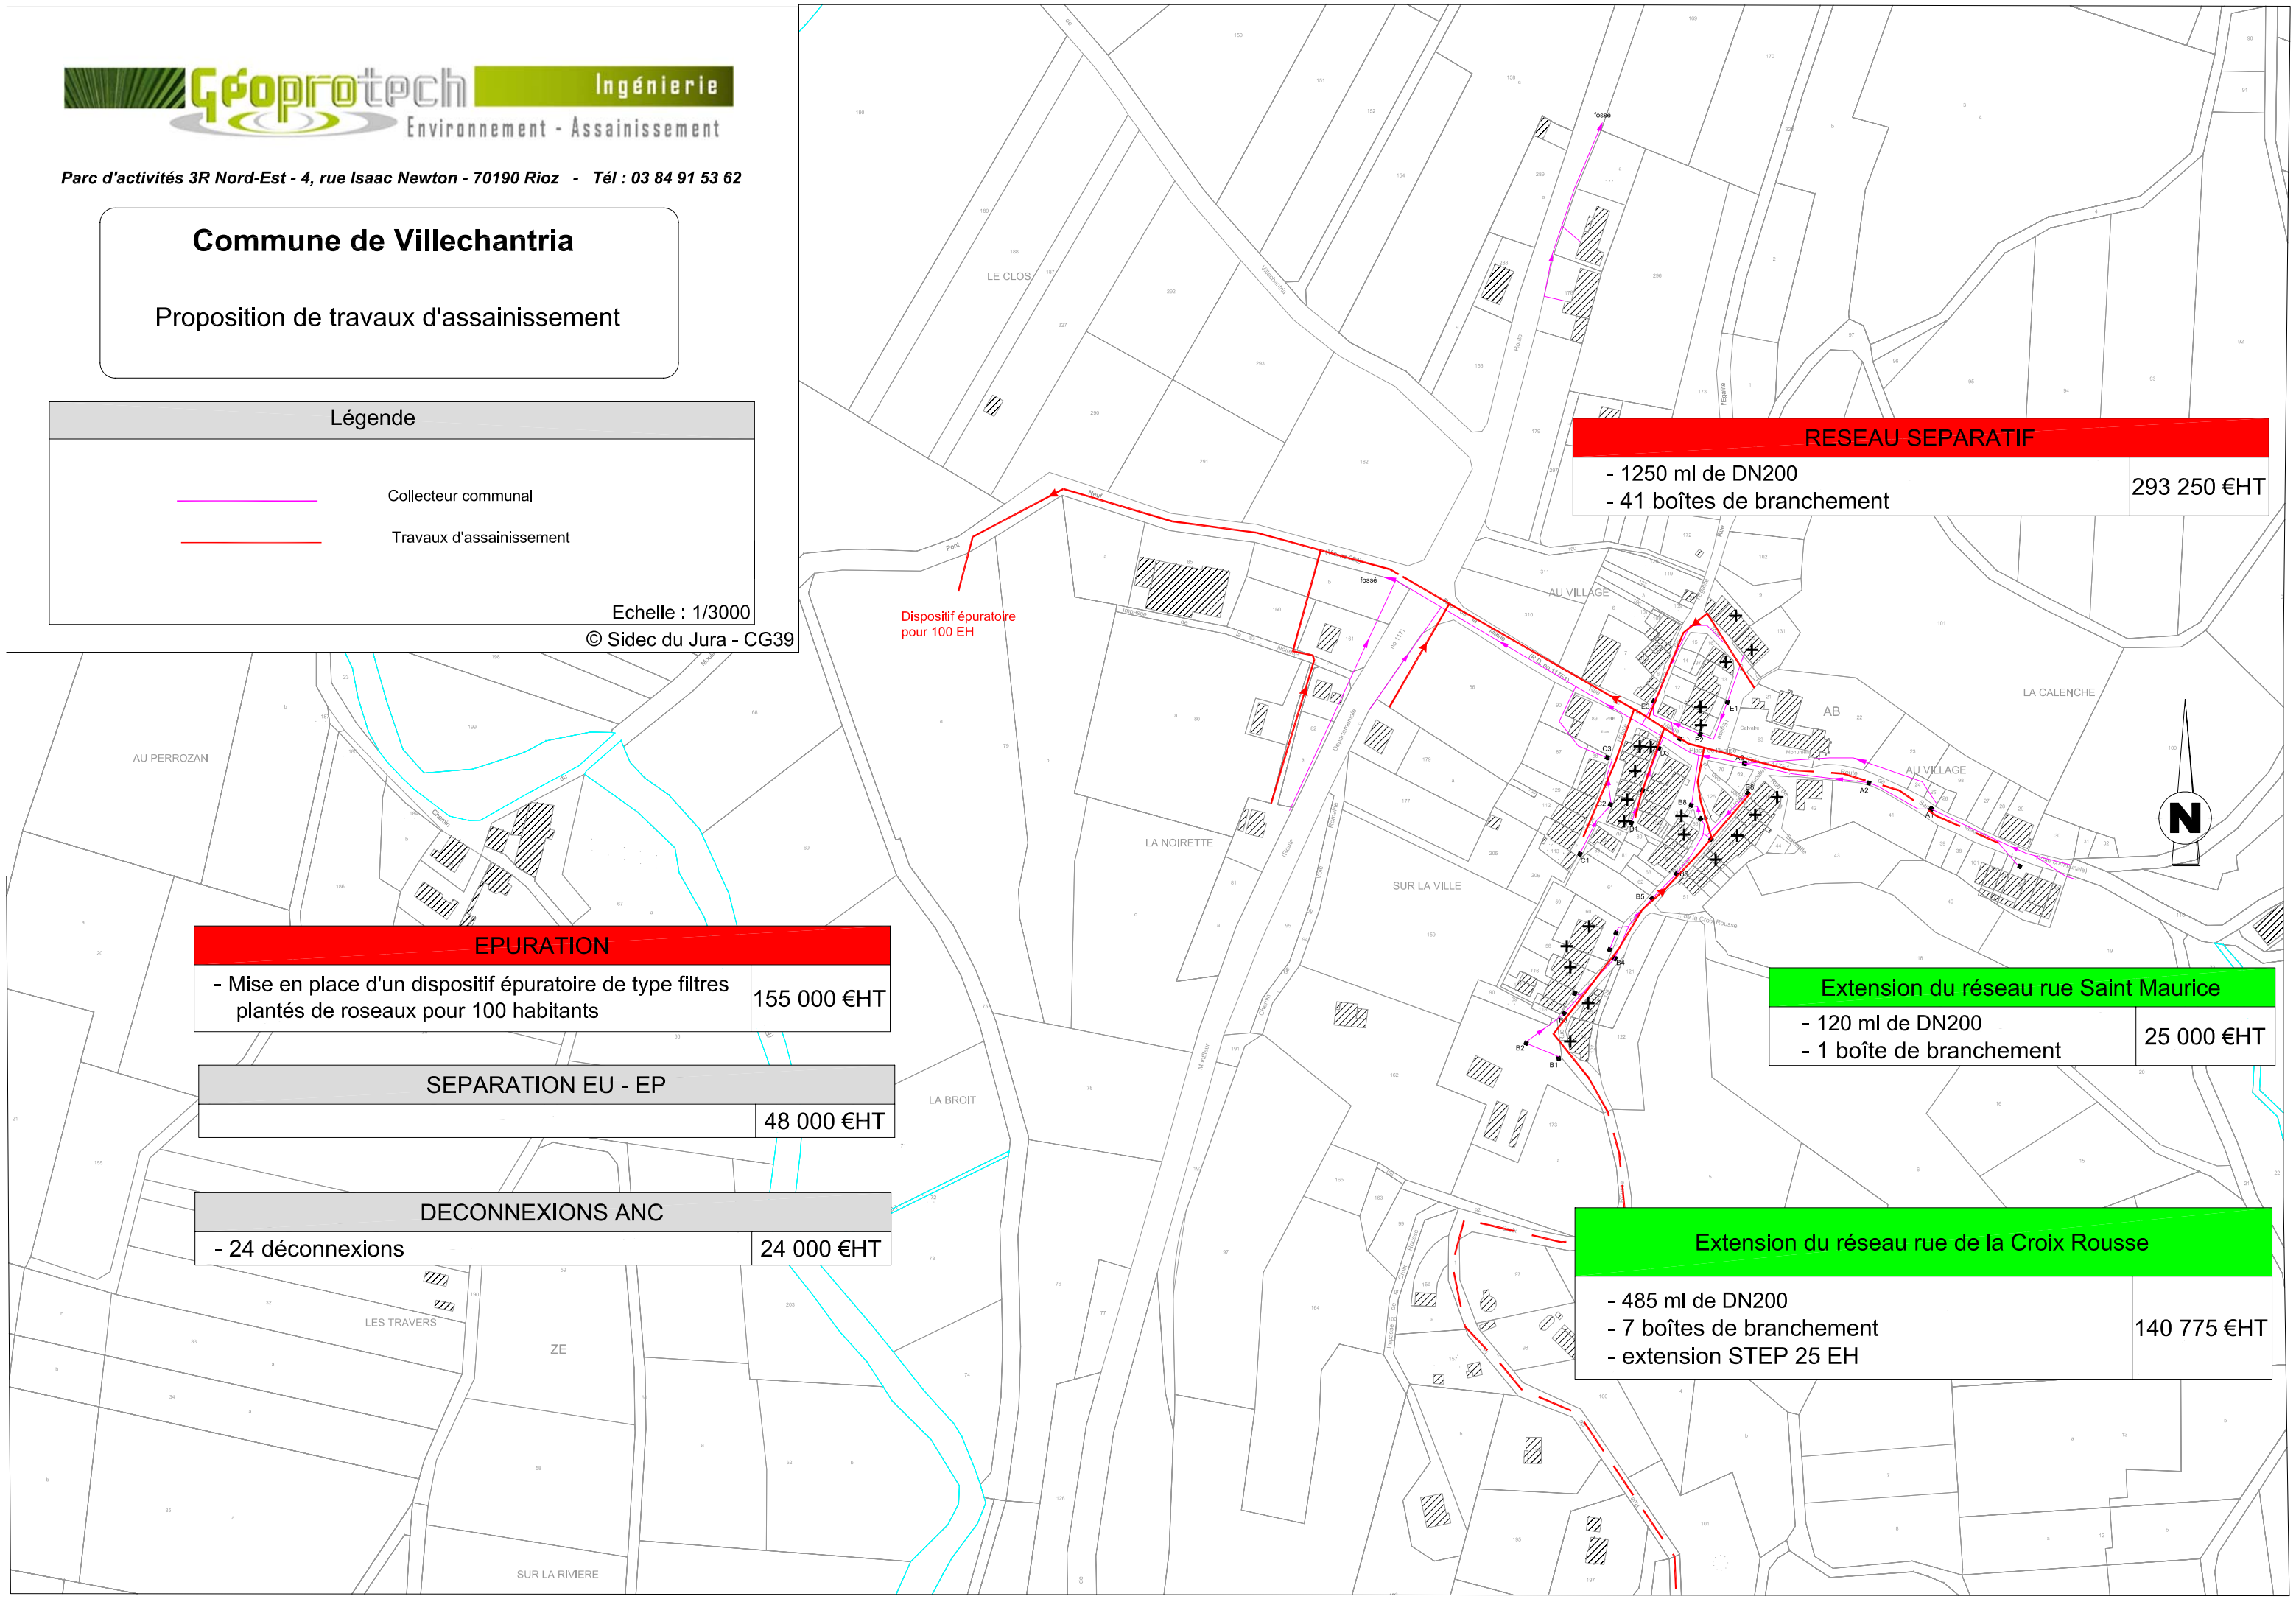

RESEAU SEPARATIF	
- 1250 ml de DN200 - 41 boîtes de branchement	293 250 €HT

EPURATION	
- Mise en place d'un dispositif épuratoire de type filtres plantés de roseaux pour 100 habitants	155 000 €HT

SEPARATION EU - EP	
	48 000 €HT

DECONNEXIONS ANC	
- 24 déconnexions	24 000 €HT

Extension du réseau rue Saint Maurice	
- 120 ml de DN200 - 1 boîte de branchement	25 000 €HT

Extension du réseau rue de la Croix Rousse	
- 485 ml de DN200 - 7 boîtes de branchement - extension STEP 25 EH	140 775 €HT