COMMUNE DE RECOLOGNE

CONDUITE D'ETUDE :
DDAF DU DOUBS

AIDE AU FINANCEMENT :
CONSEIL GENERAL DU DOUBS ET AGENCE DE L'EAU RMC

SCHÉMA DIRECTEUR D'ASSAINISSEMENT

LIMITES DU ZONAGE DE L'ASSAINISSEMENT COLLECTIF

Beture-Cerec
JAAKKO PÖYRY INFRA

AGENCE DE BESANCON
6bis, rue de Franche-Comté
25000 Besançon

Tél : 03 81 52 38 38
Fax : 03 81 41 09 96

D				
C				
B				
A				
O	04.11.2005	BD	HK	Original
IND.	DATE	NOM	VERIFIE	MODIFICATION
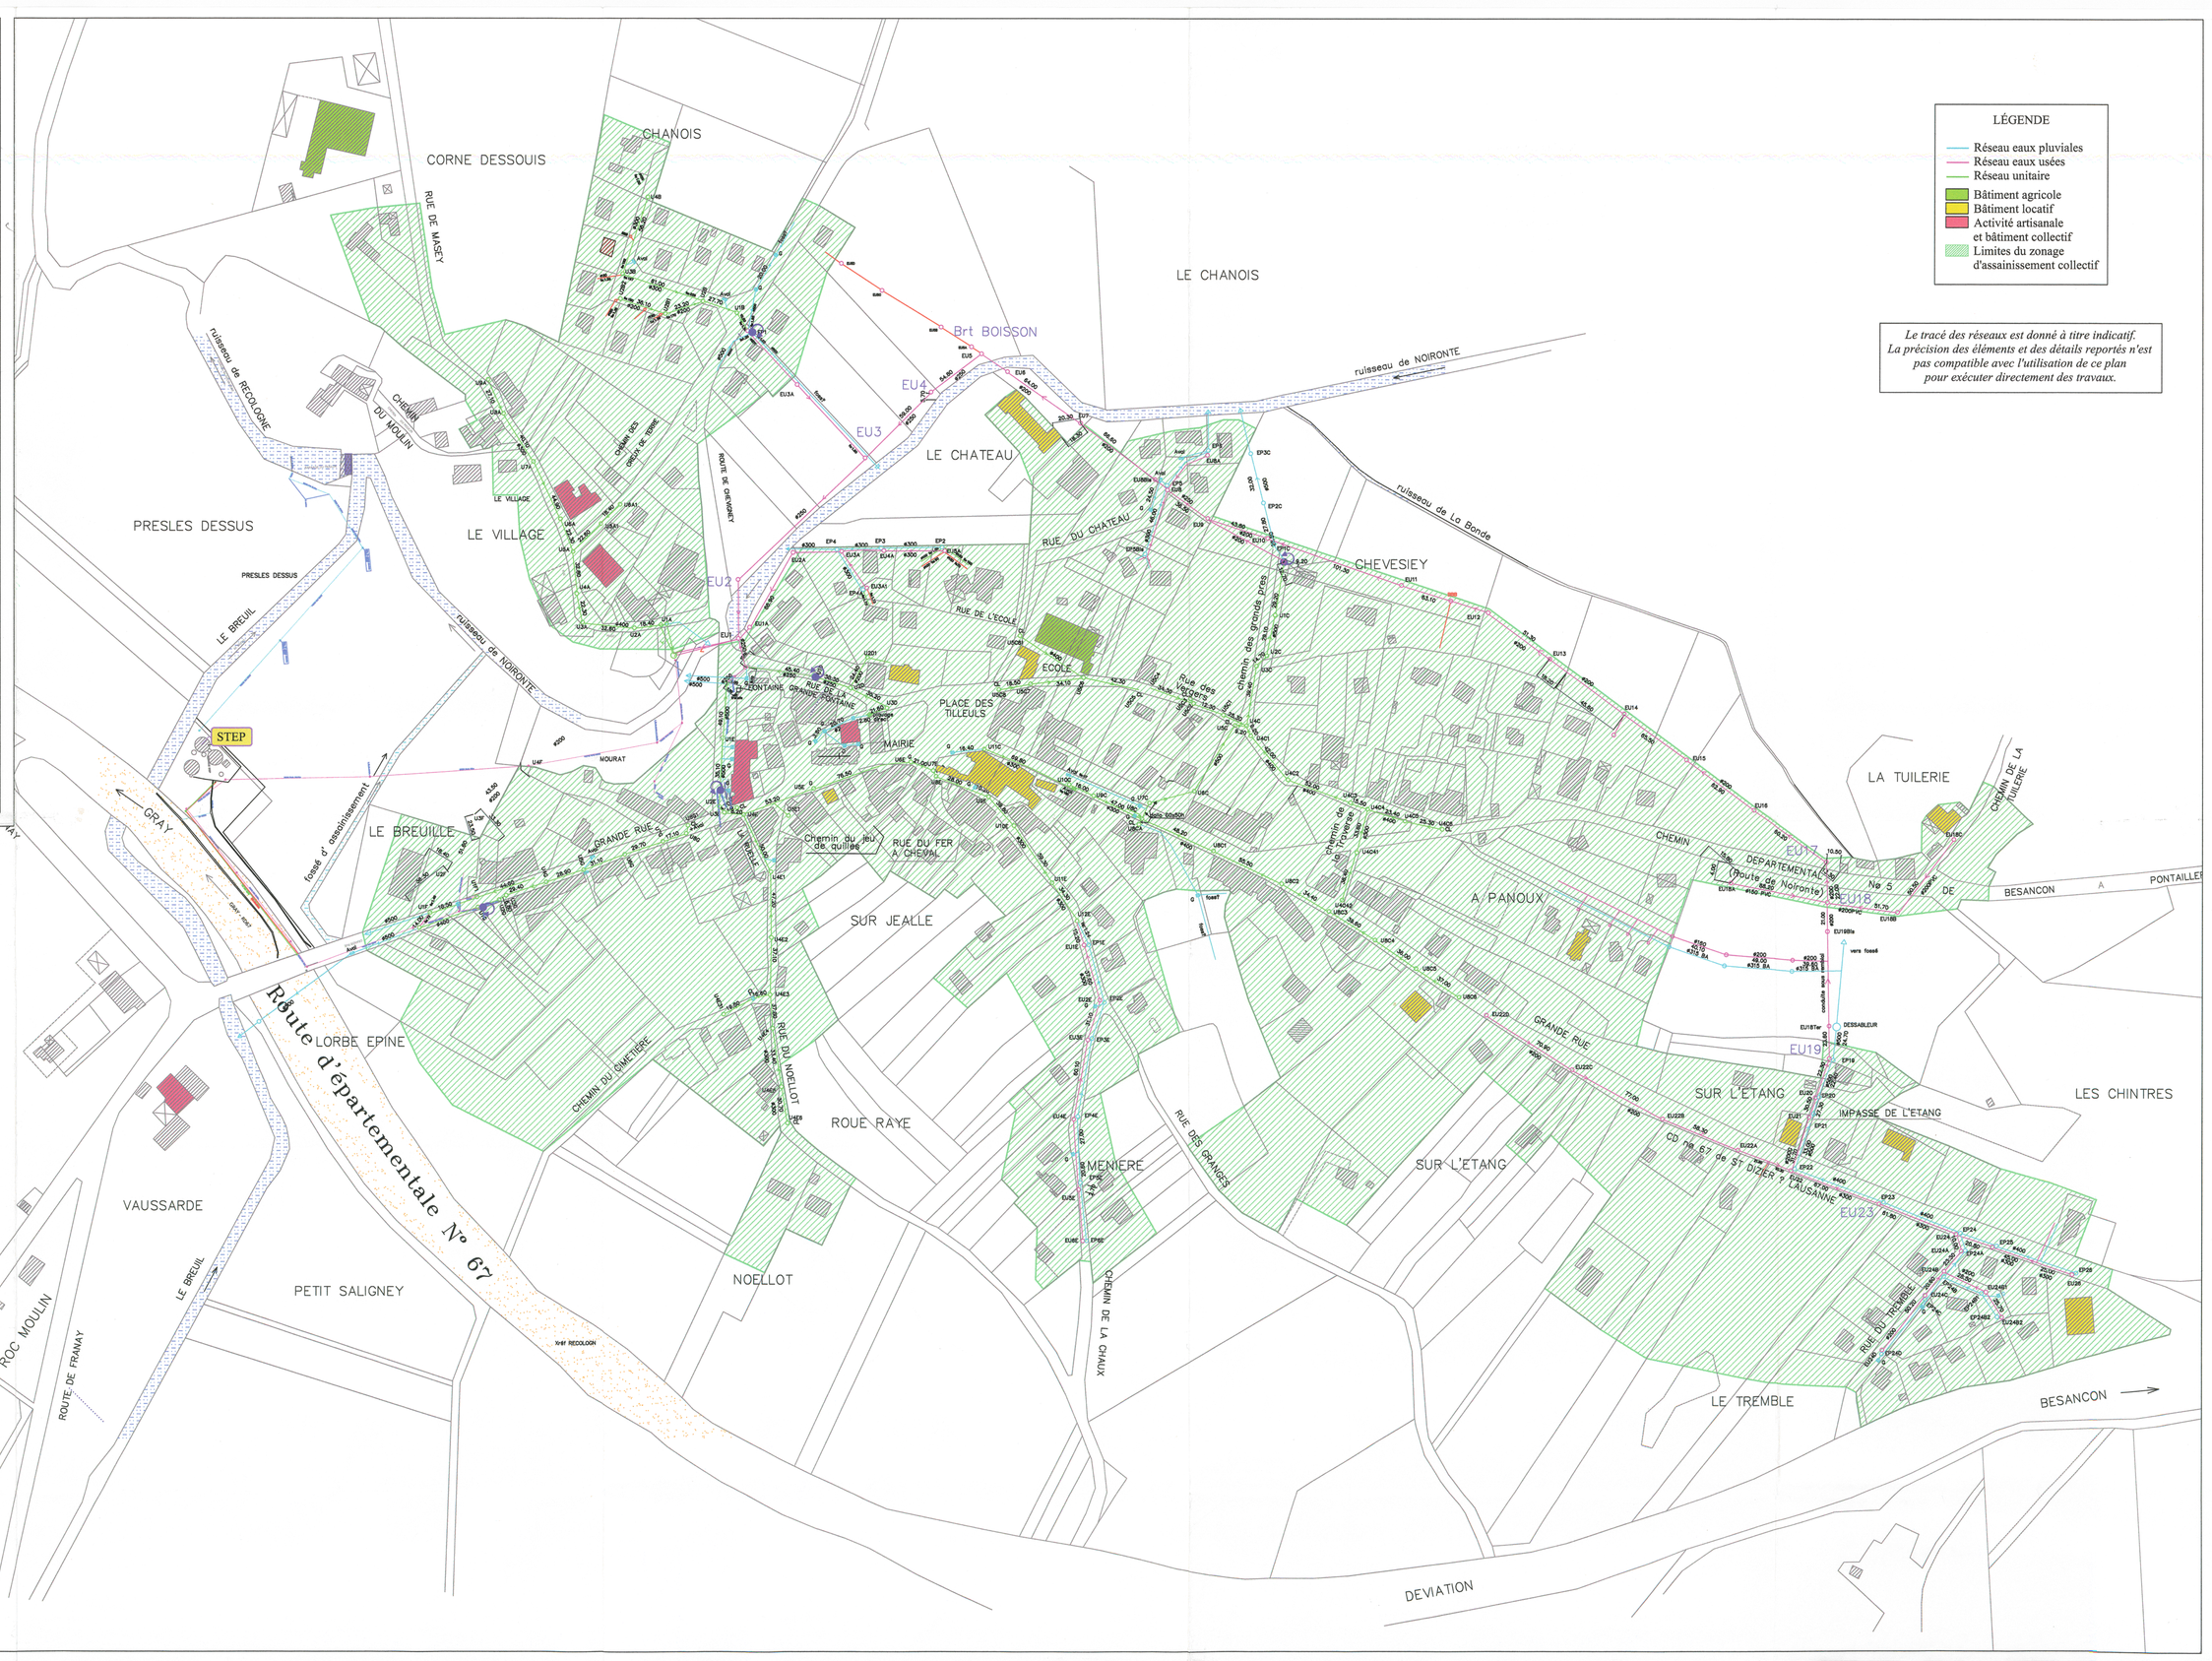
Echelle 1 : 2 000		Nom du fichier : RECOLOGNE.DWG	
Numéro d'affaire : BF 5079		SD	Numéro de plan : zonage