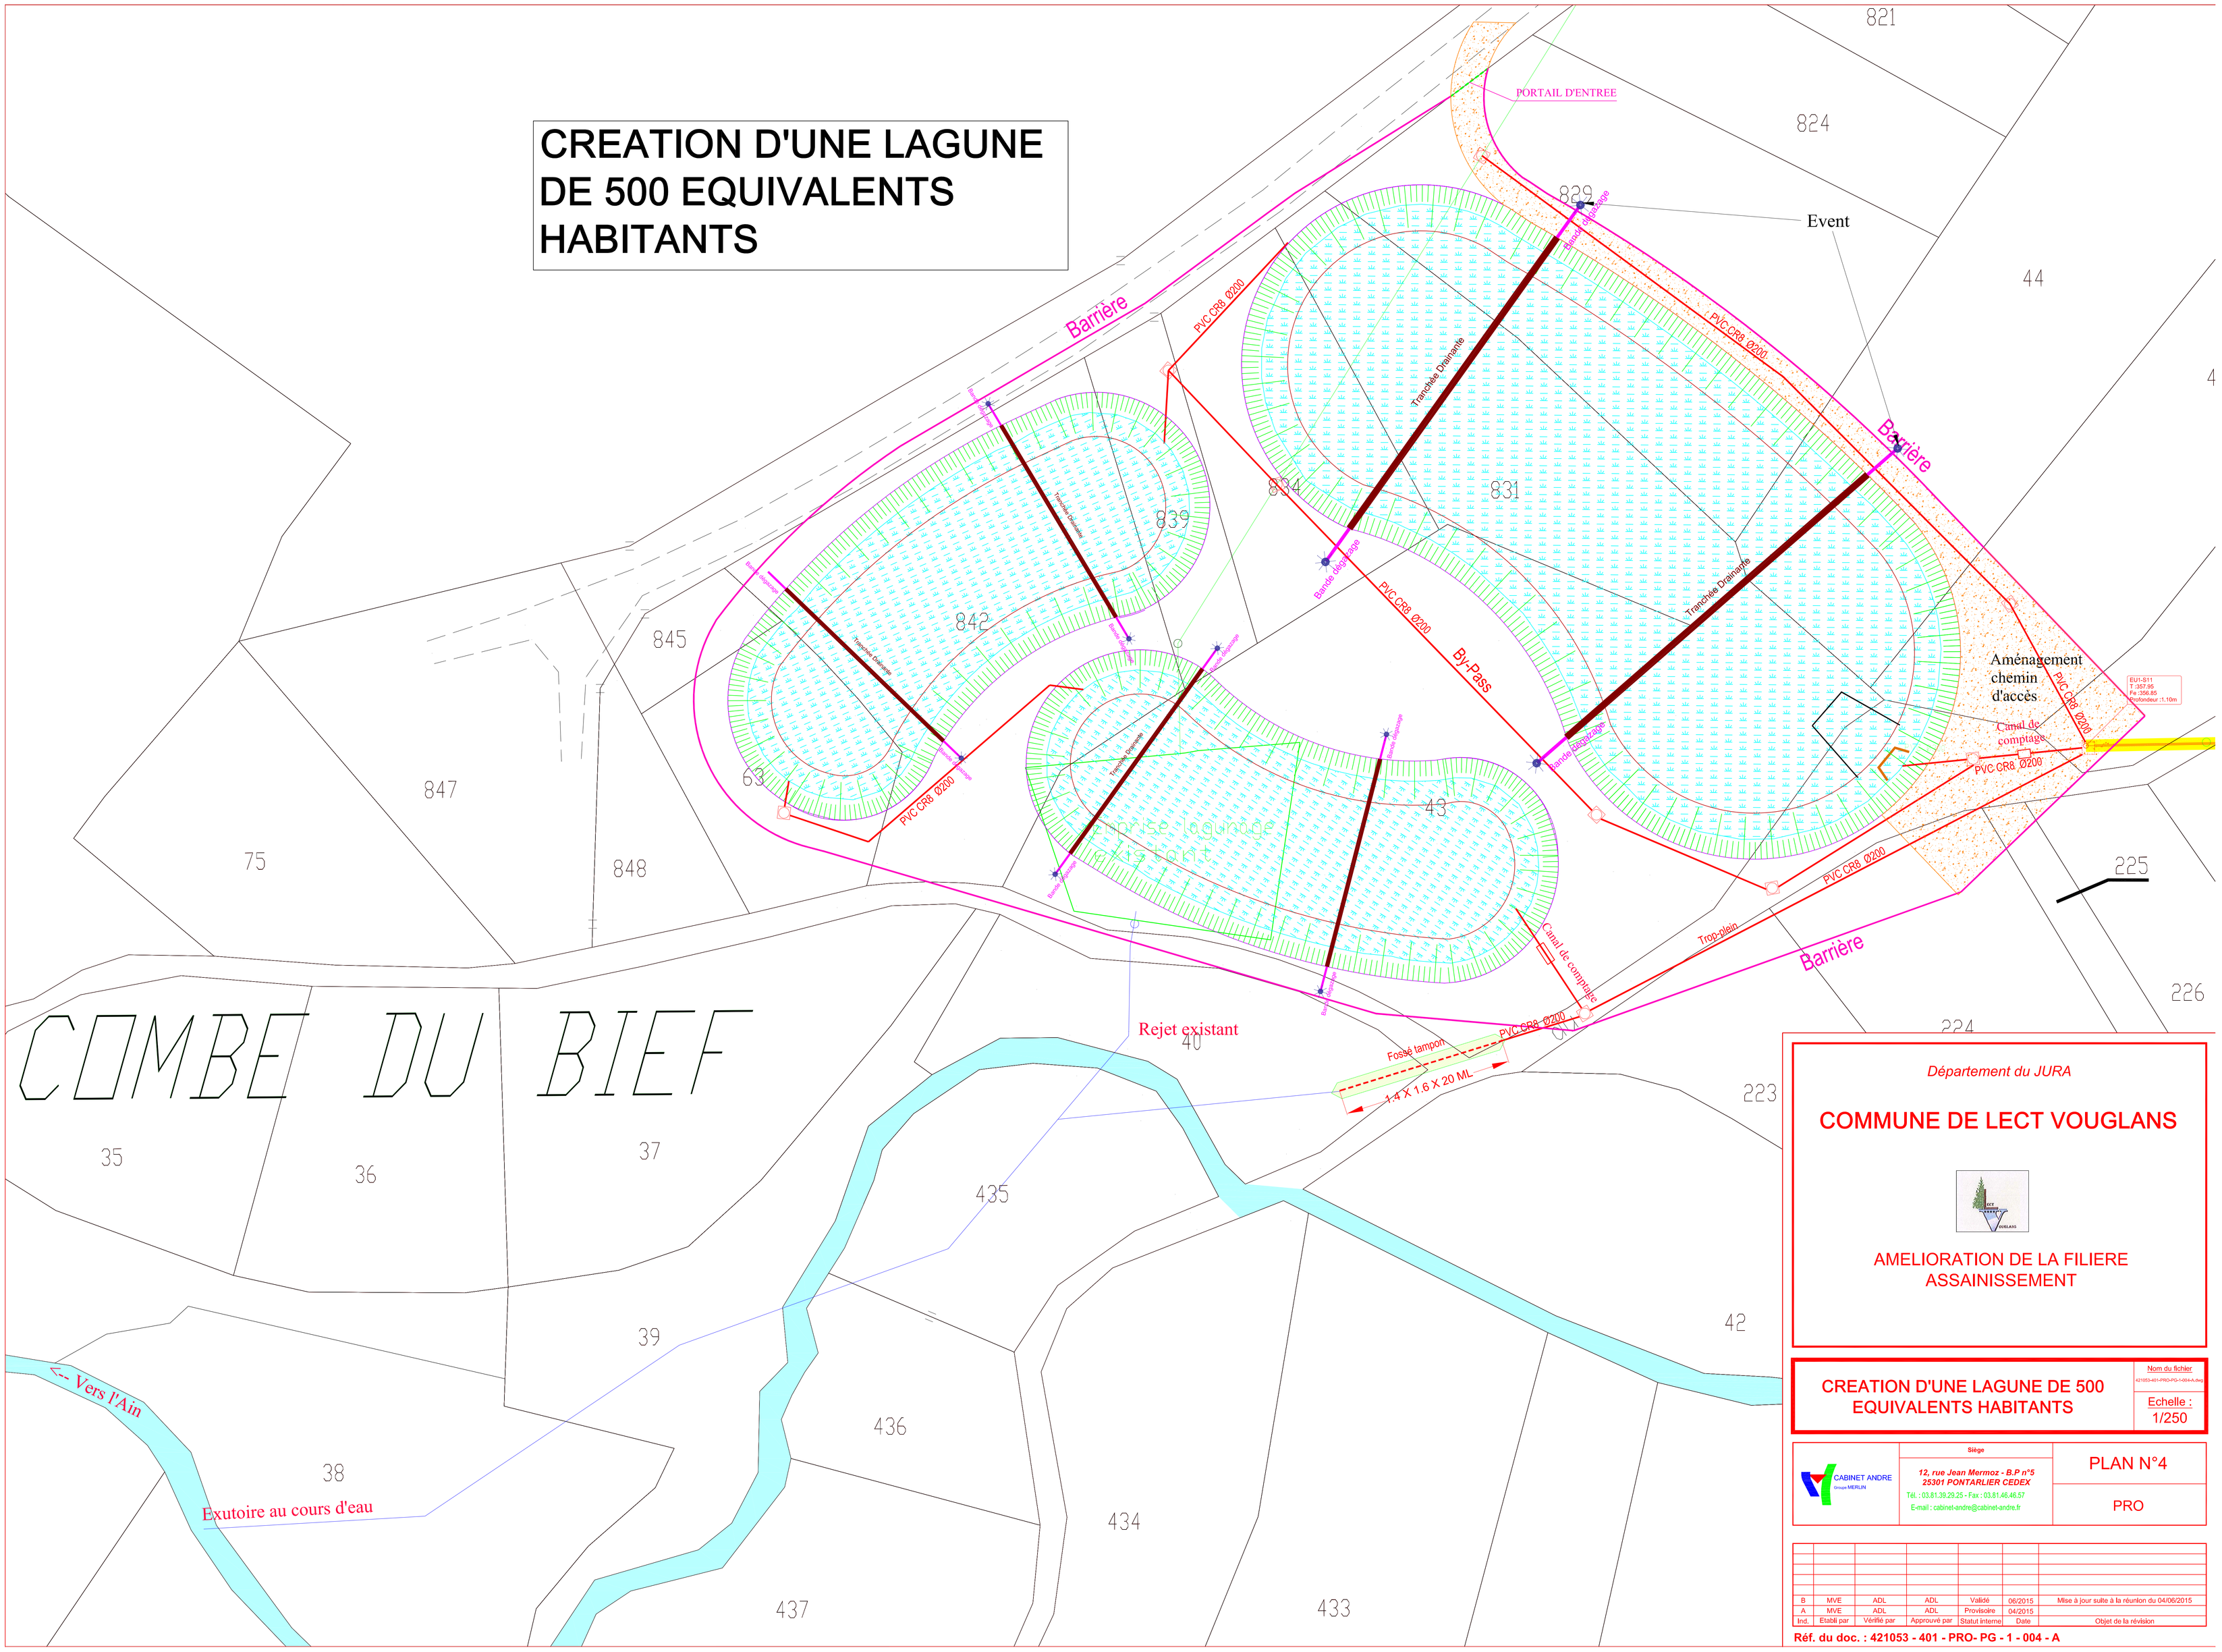

Département du JURA

COMMUNE DE LECT VOUGLANS

AMELIORATION DE LA FILIERE ASSAINISSEMENT

CREATION D'UNE LAGUNE DE 500 EQUIVALENTS HABITANTS	Nom du fichier: 421053-401-PRO-PG-1-004-A.dwg Echelle : 1/250

CABINET ANDRE
Groupe MERLIN
Siège
12, rue Jean Mermoz - B.P n°5
25301 PONTARLIER CEDEX
Tél. : 03.81.39.29.25 - Fax : 03.81.46.46.57
E-mail : cabinet-andre@cabinet-andre.fr

PLAN N°4

PRO

Ind.	Etabli par	Vérifié par	Approuvé par	Statut interne	Date	Objet de la révision
B	MVE	ADL	ADL	Validé	06/2015	Mise à jour suite à la réunion du 04/06/2015
A	MVE	ADL	ADL	Provisoire	04/2015	

Réf. du doc. : 421053 - 401 - PRO- PG - 1 - 004 - A