



Commune de CORRAVILLERS

Plan de situation

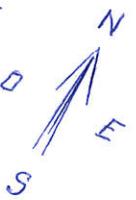

Limite de commune

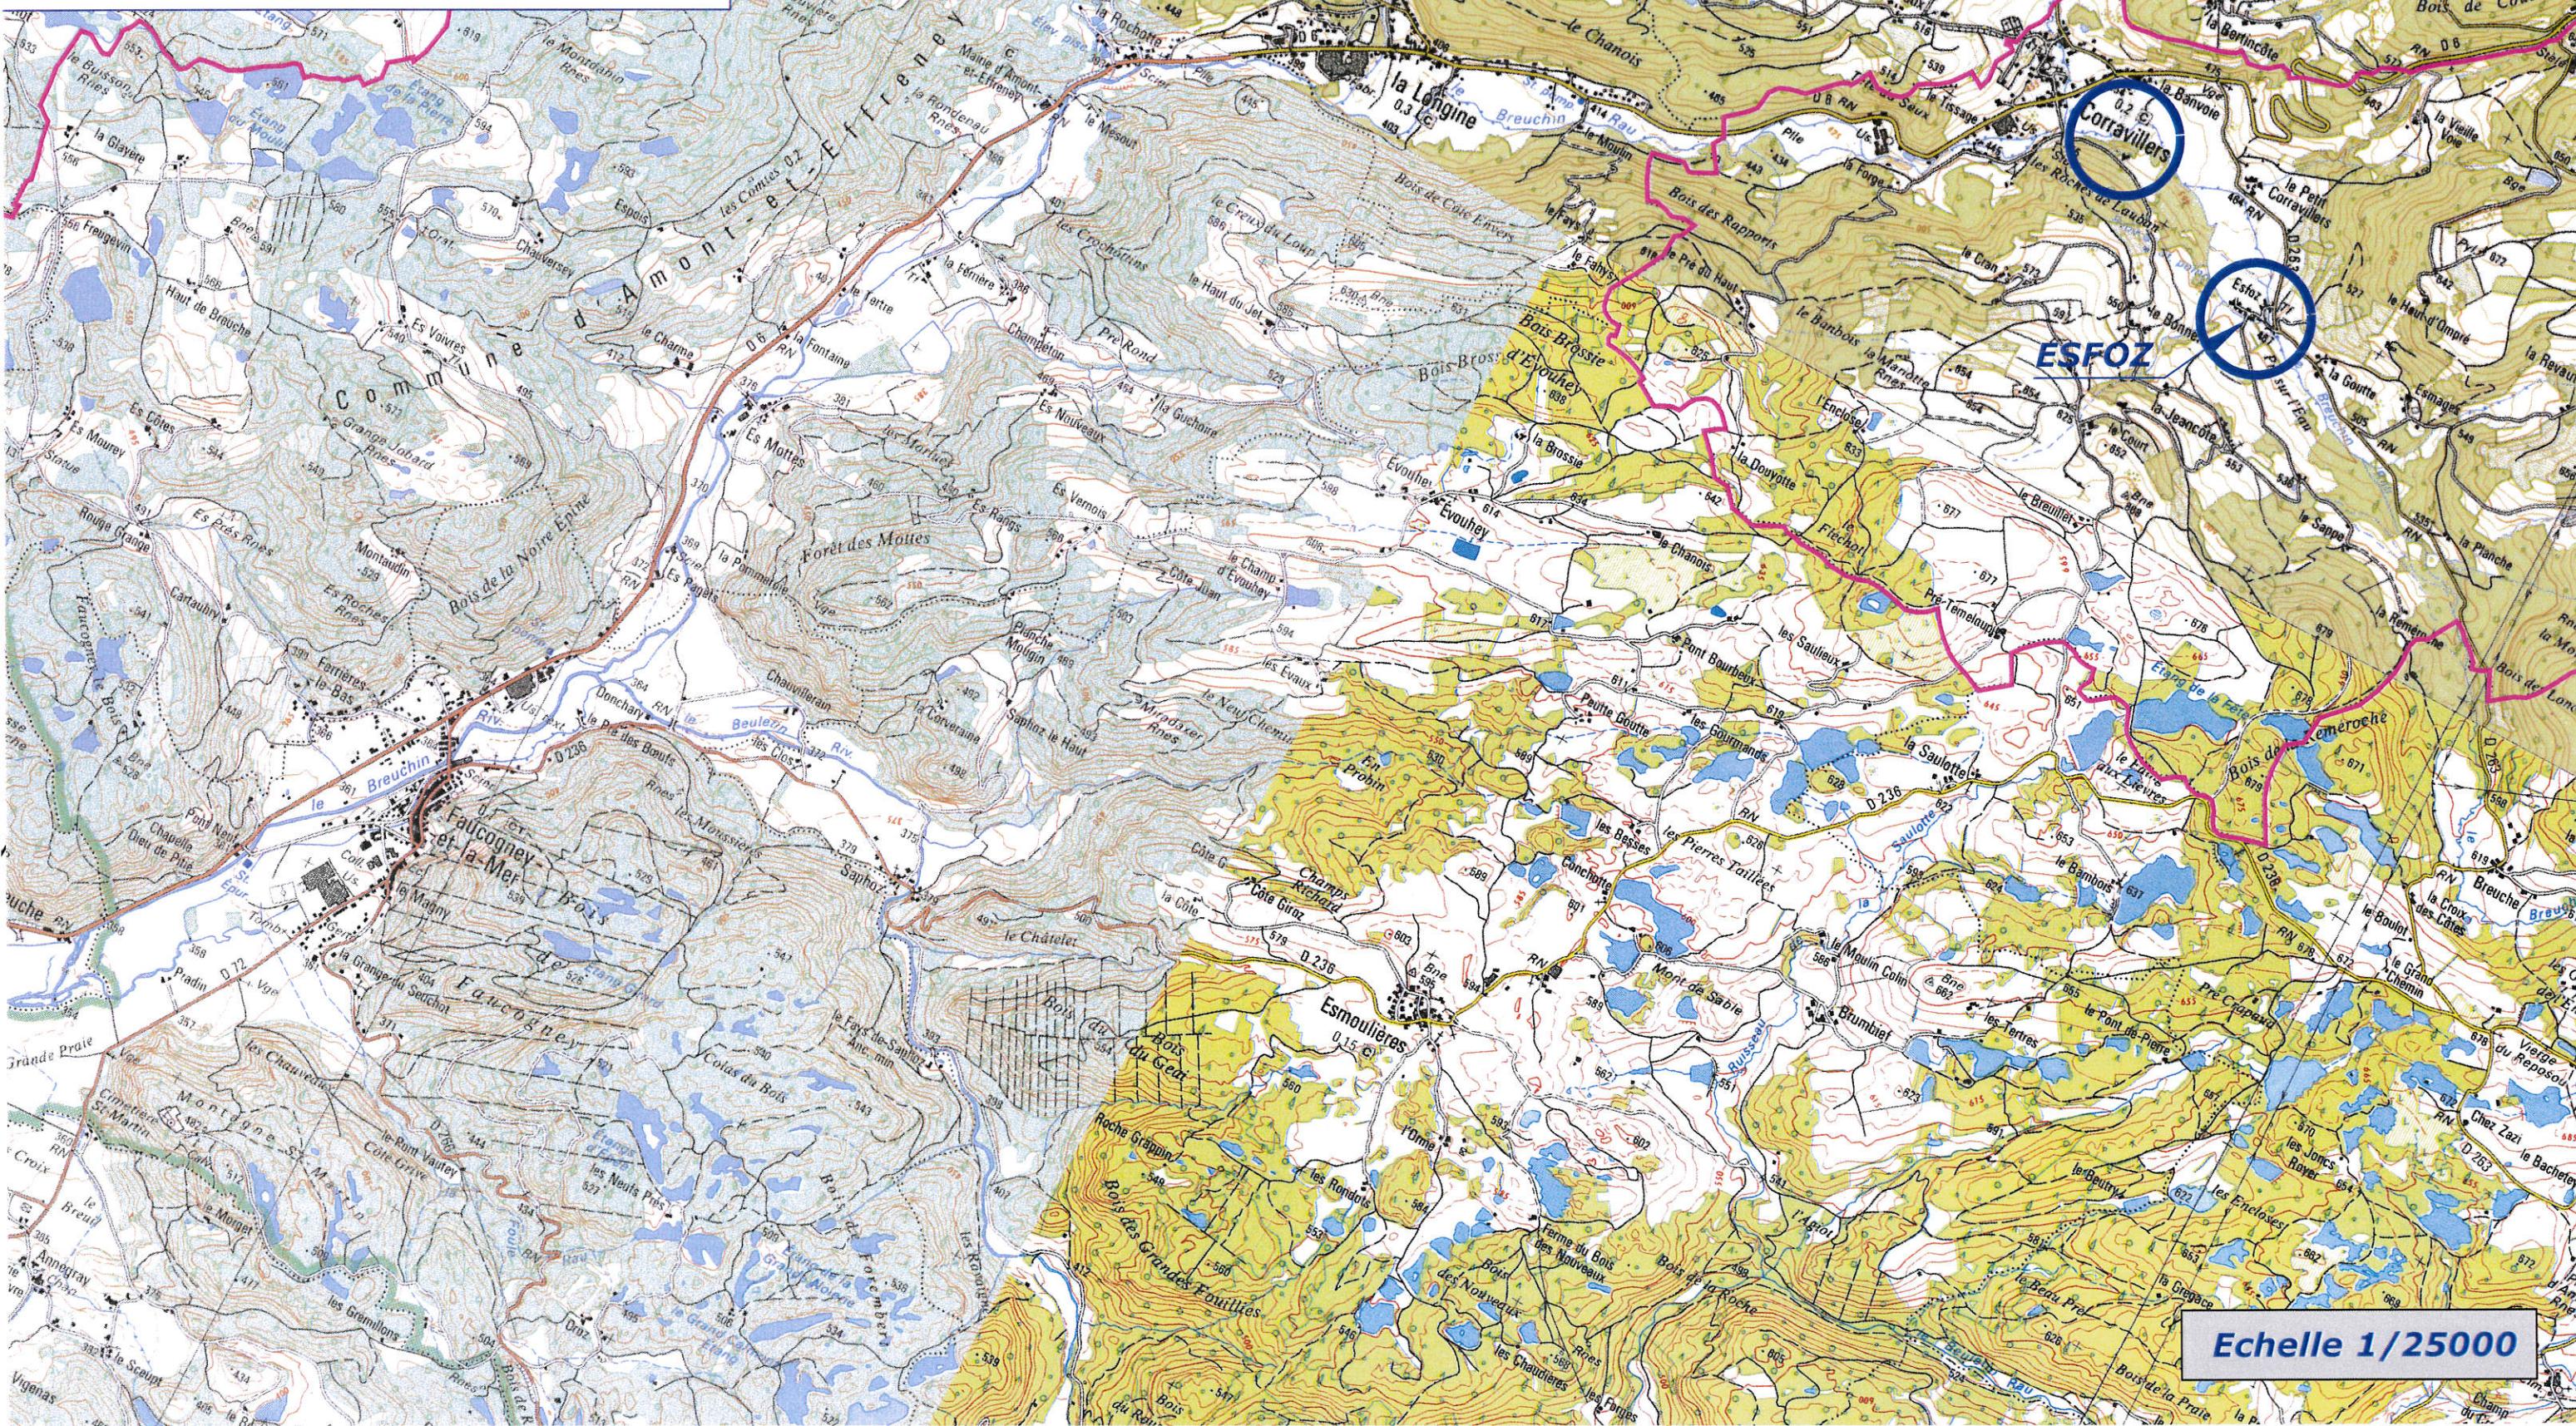

DIRECTION GÉNÉRALE DES
FINANCES PUBLIQUES

EXTRAIT DU PLAN CADASTRAL

Département :
HAUTE SAONE

Commune :
CORRAVILLERS

Section : A
Feuille : 000 A 02

Échelle d'origine : 1/2500
Échelle d'édition : 1/5000

Date d'édition : 03/12/2014
(fuseau horaire de Paris)

Coordonnées en projection : RGF93CC48

Le plan visualisé sur cet extrait est géré par le
centre des impôts foncier suivant :

Lure
21 Rue du Bourdieu BP 169 70204
70204 LURE Cedex
tél. 03 84 62 41 13 -fax 03 84 62 76 93
bant.lure@dgi.finances.gouv.fr

Cet extrait de plan vous est délivré par :

cadastre.gouv.fr
©2012 Ministère de l'Économie et des finances

PLAN DE SITUATION

Echelle 1/5000ème

