

ANNEXE OBLIGATOIRE N° 5 – PLAN DU PROJET

- Situation cadastrale
- Plan topographique
- Secteurs de la carrière

Situation cadastrale

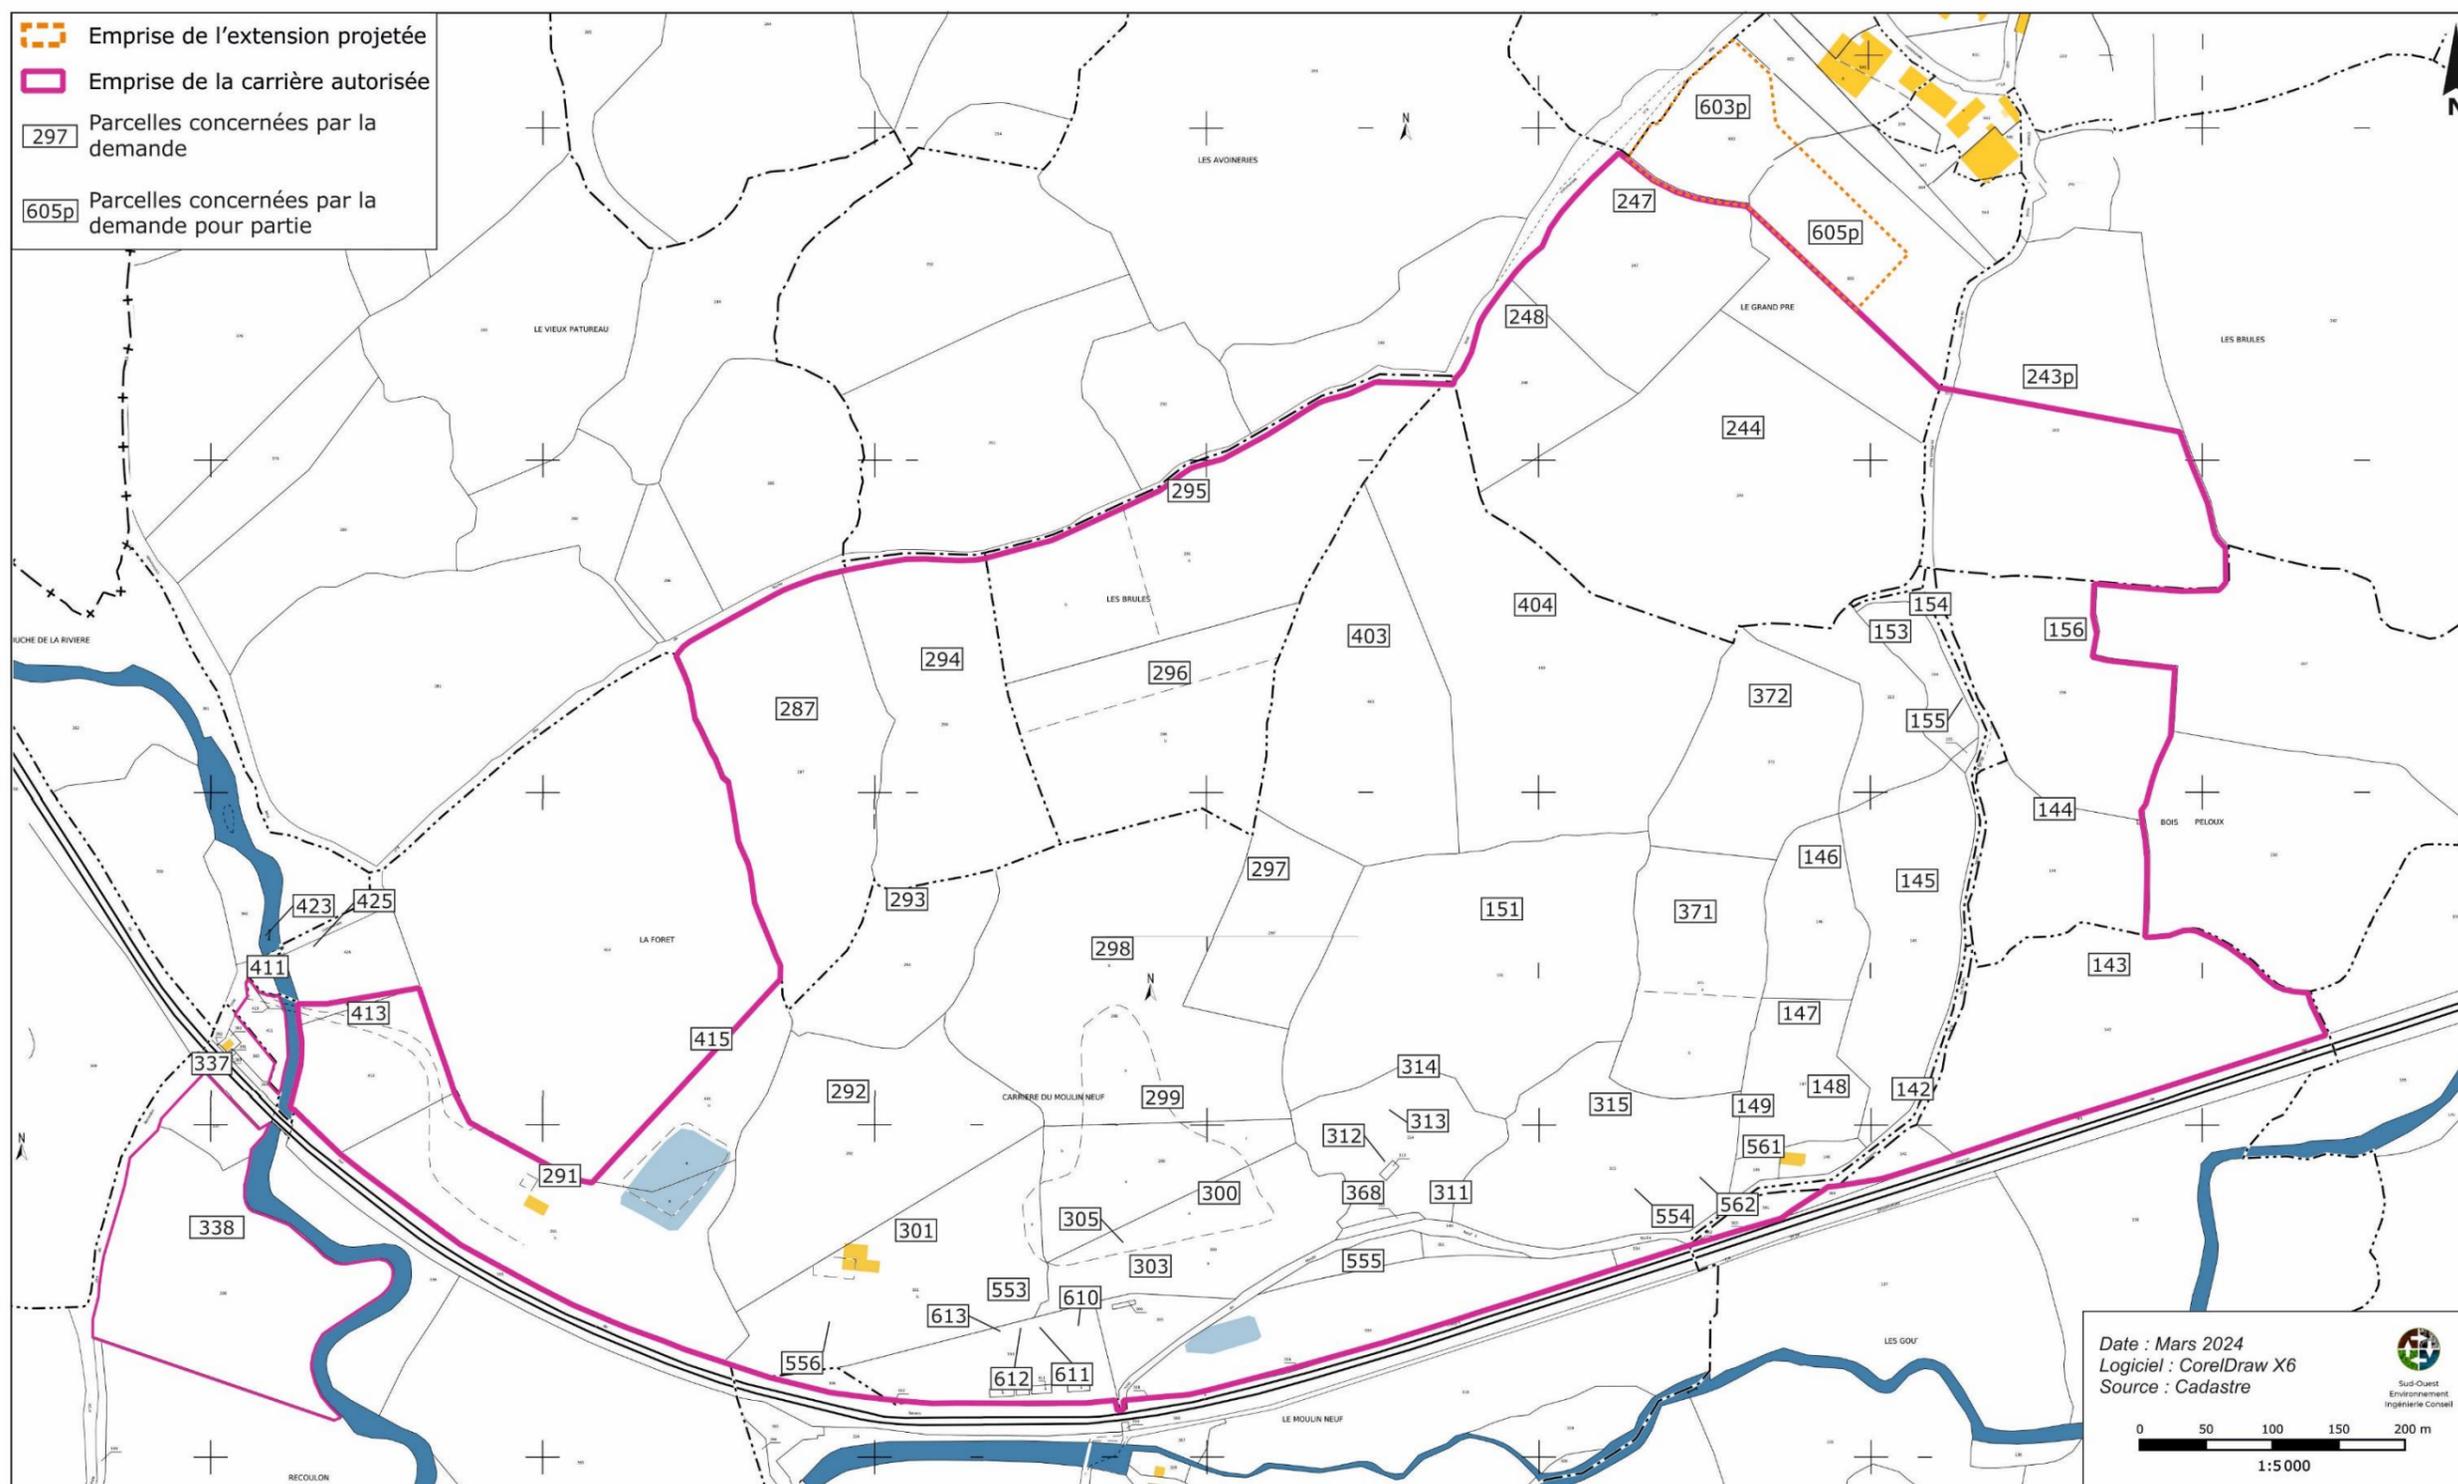


Planche 1. Plan du projet – situation cadastrale

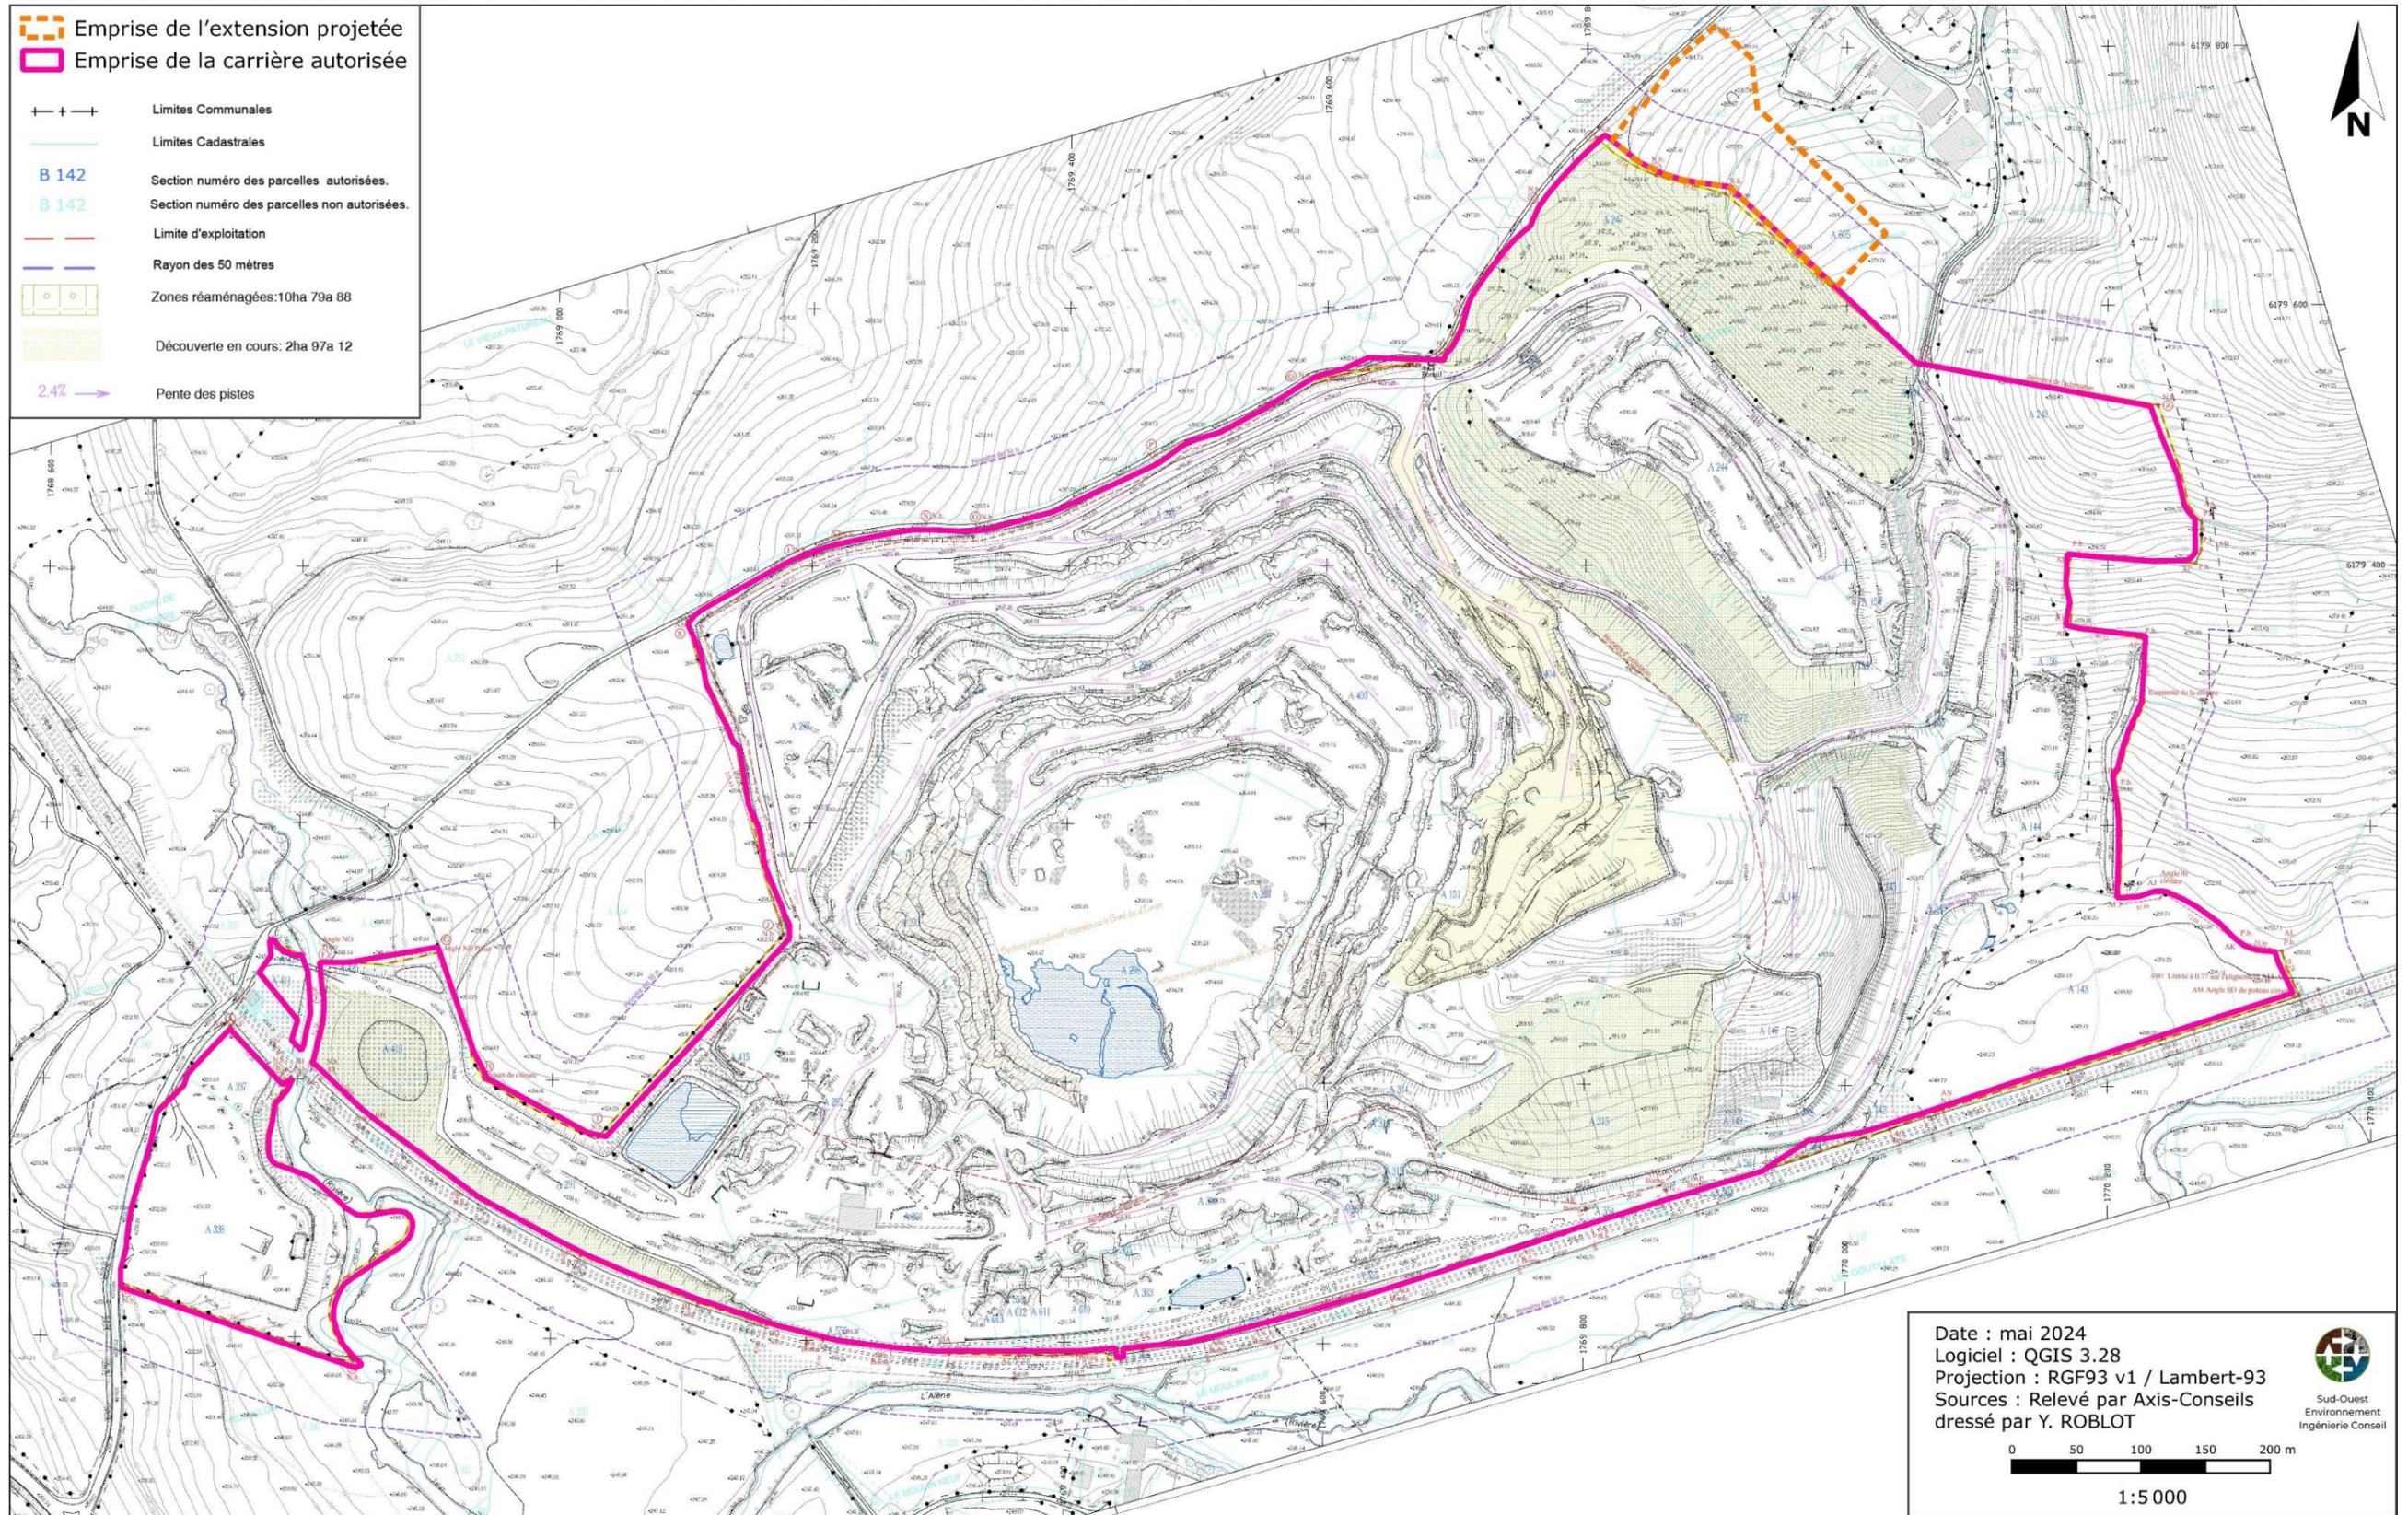


Planche 2. Plan du projet - topographie

