


USINE DE CHAZEAU


58160 IMPHY

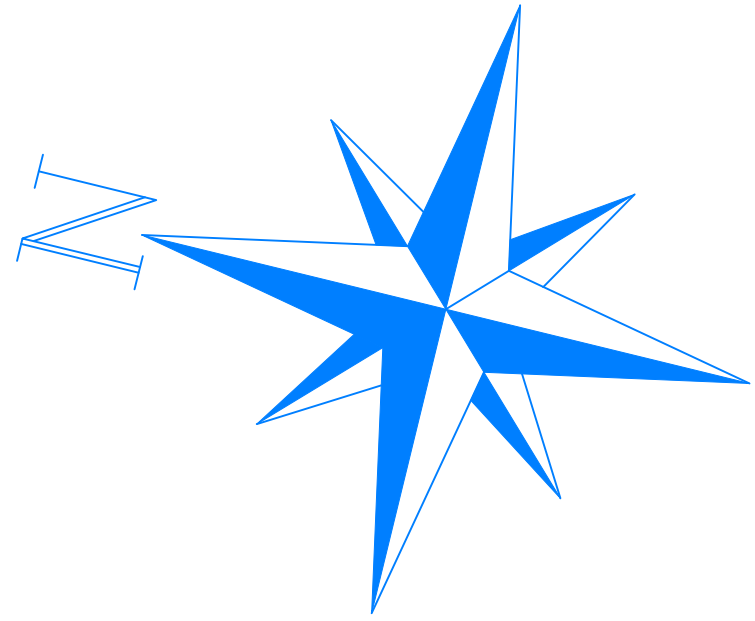

Création d'un magasin de stockage

ECHELLE : 0 10 20 30 40 50 mètres

PC2
1/500

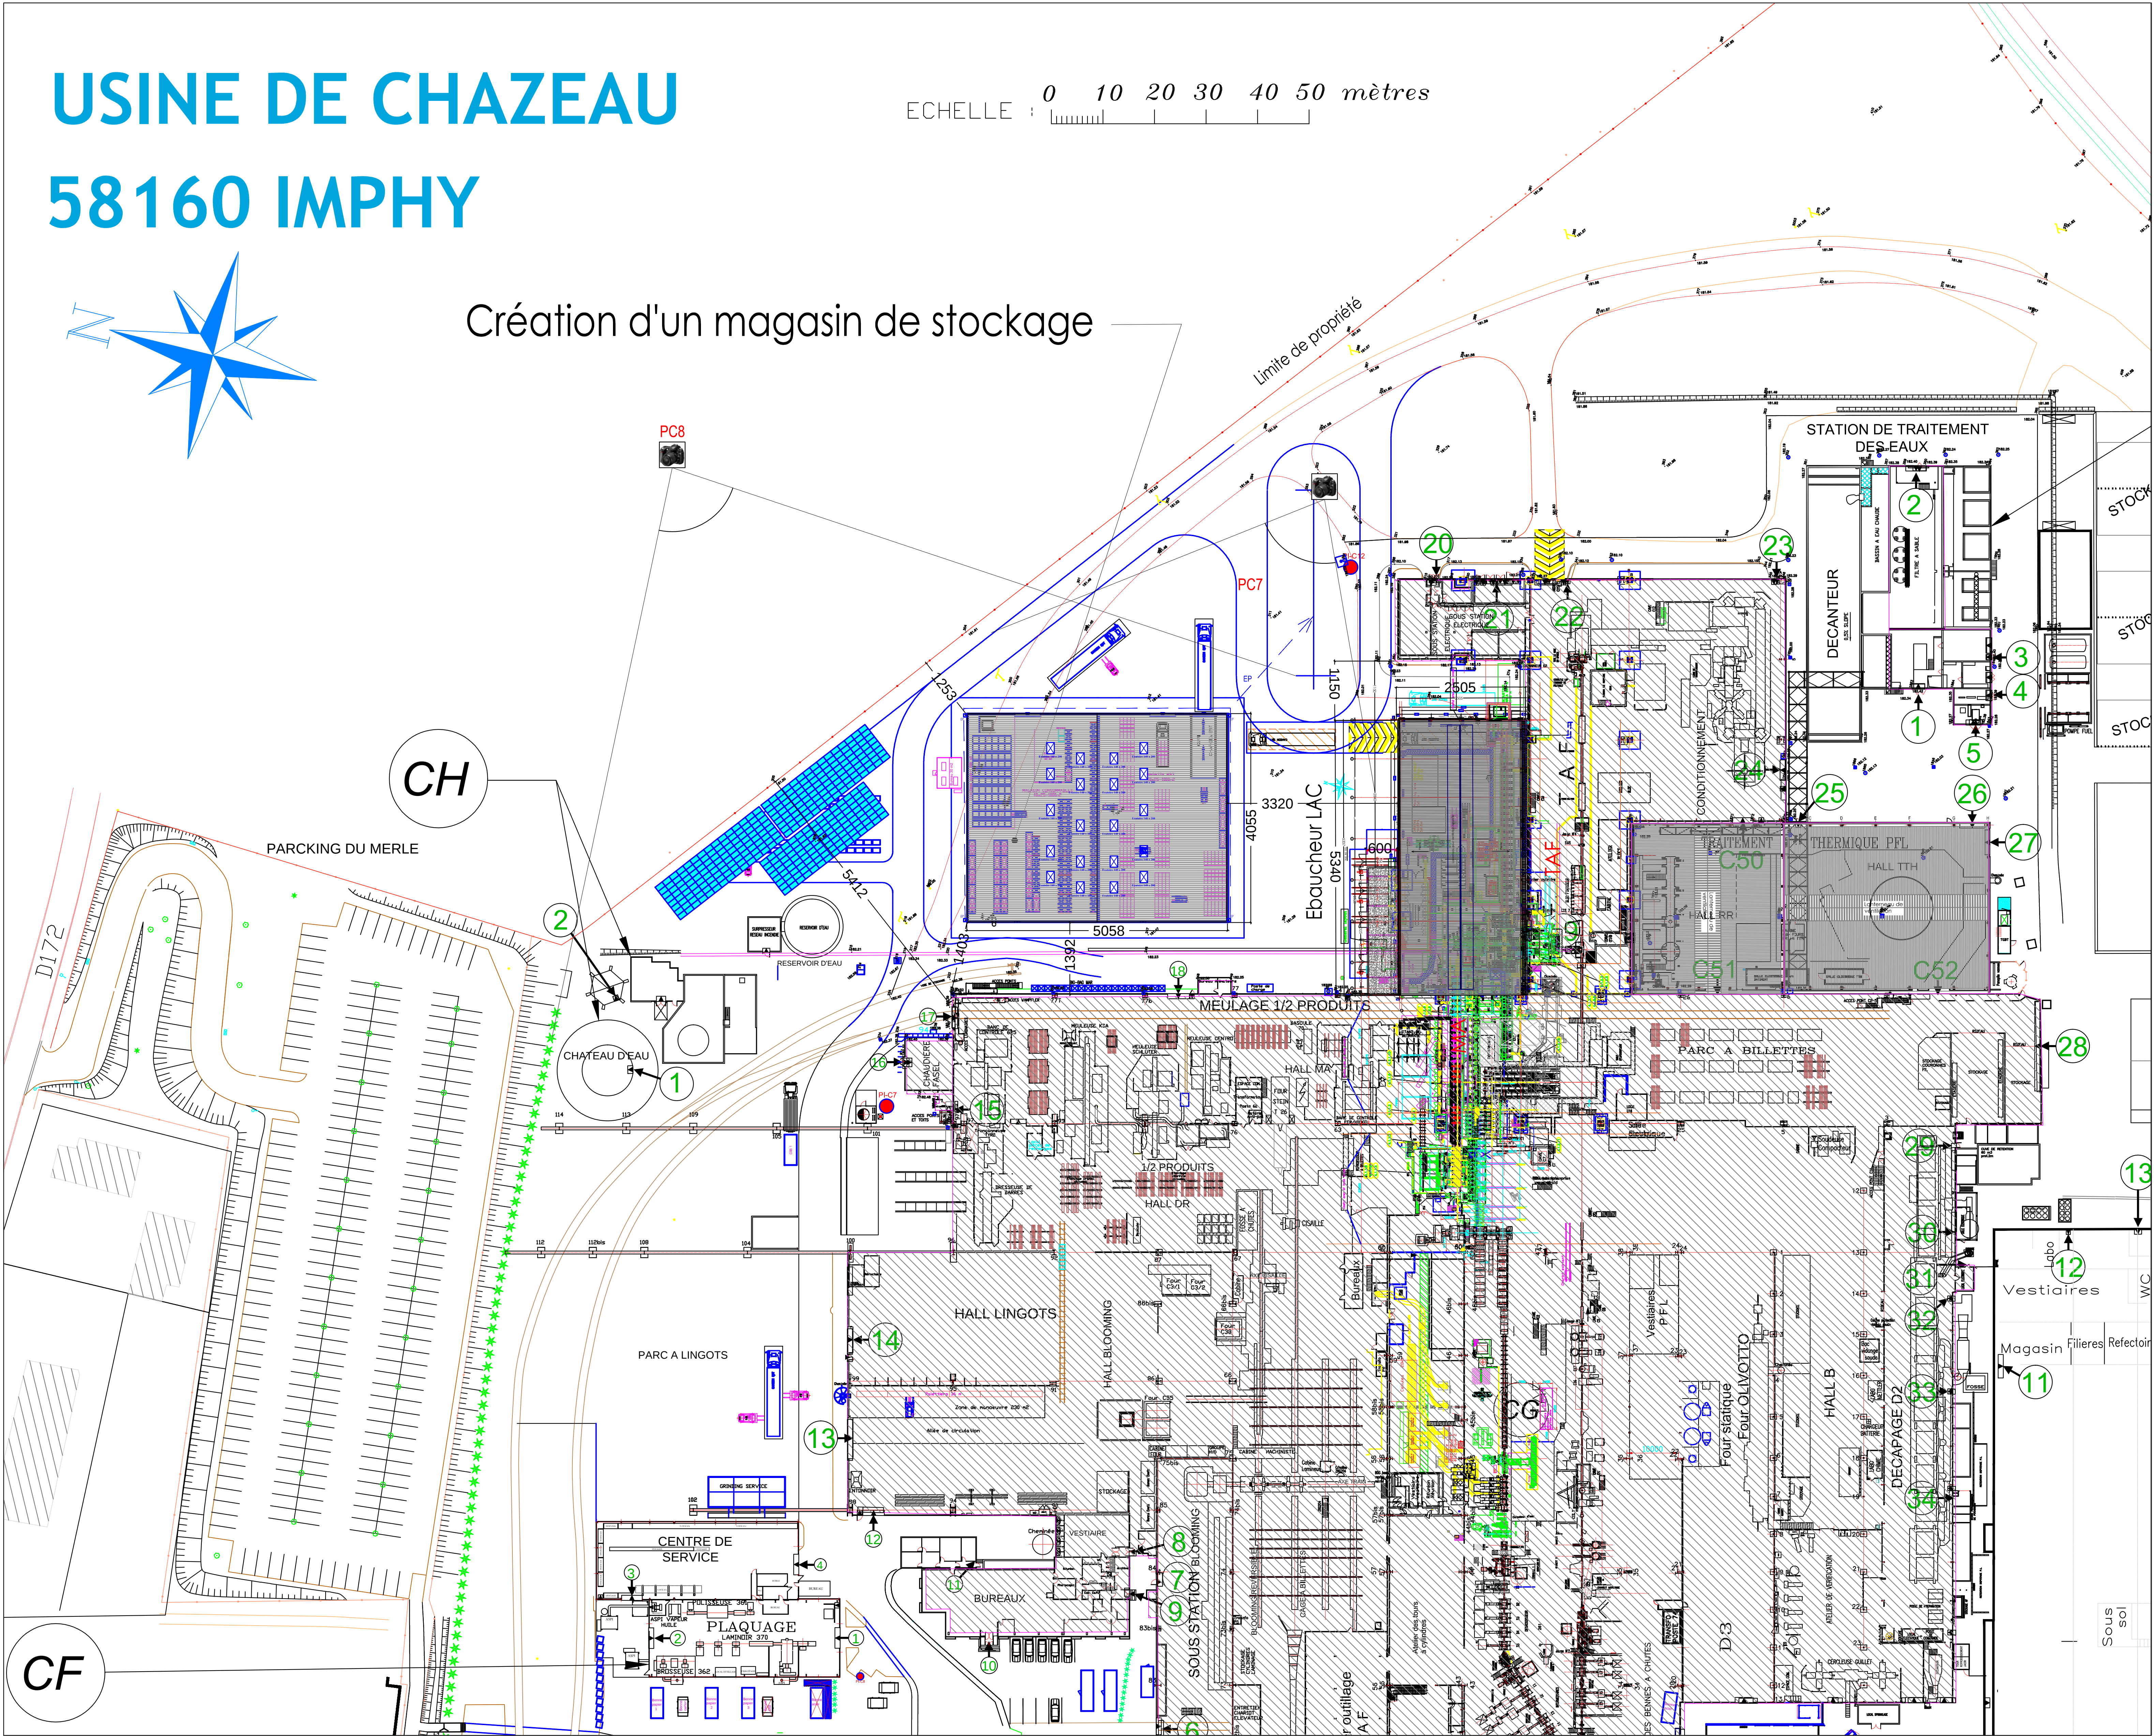


Opération :
Construction d'un magasin de stockage

Maître d'ouvrage :
Société APERAM ALLOYS Imphy
Avenue Jean Jaurès - BP1 - 58160 IMPHY

Maître d'oeuvre :
Pascal MALLARD Architecte dplg - Entreprise Individuelle
15 rue Louis Vicat Bât. 4 - 58000 NEVERS
Tél : 03 86 21 46 57 Fax : 03 86 36 84 01

PC2

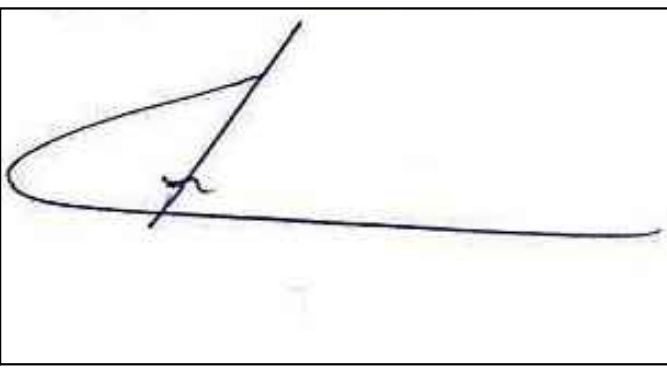

Affaire : 22 295

A00 PC

Plan de masse

Echelles : 1/500 Date : 07/02/2023
Modifications :