


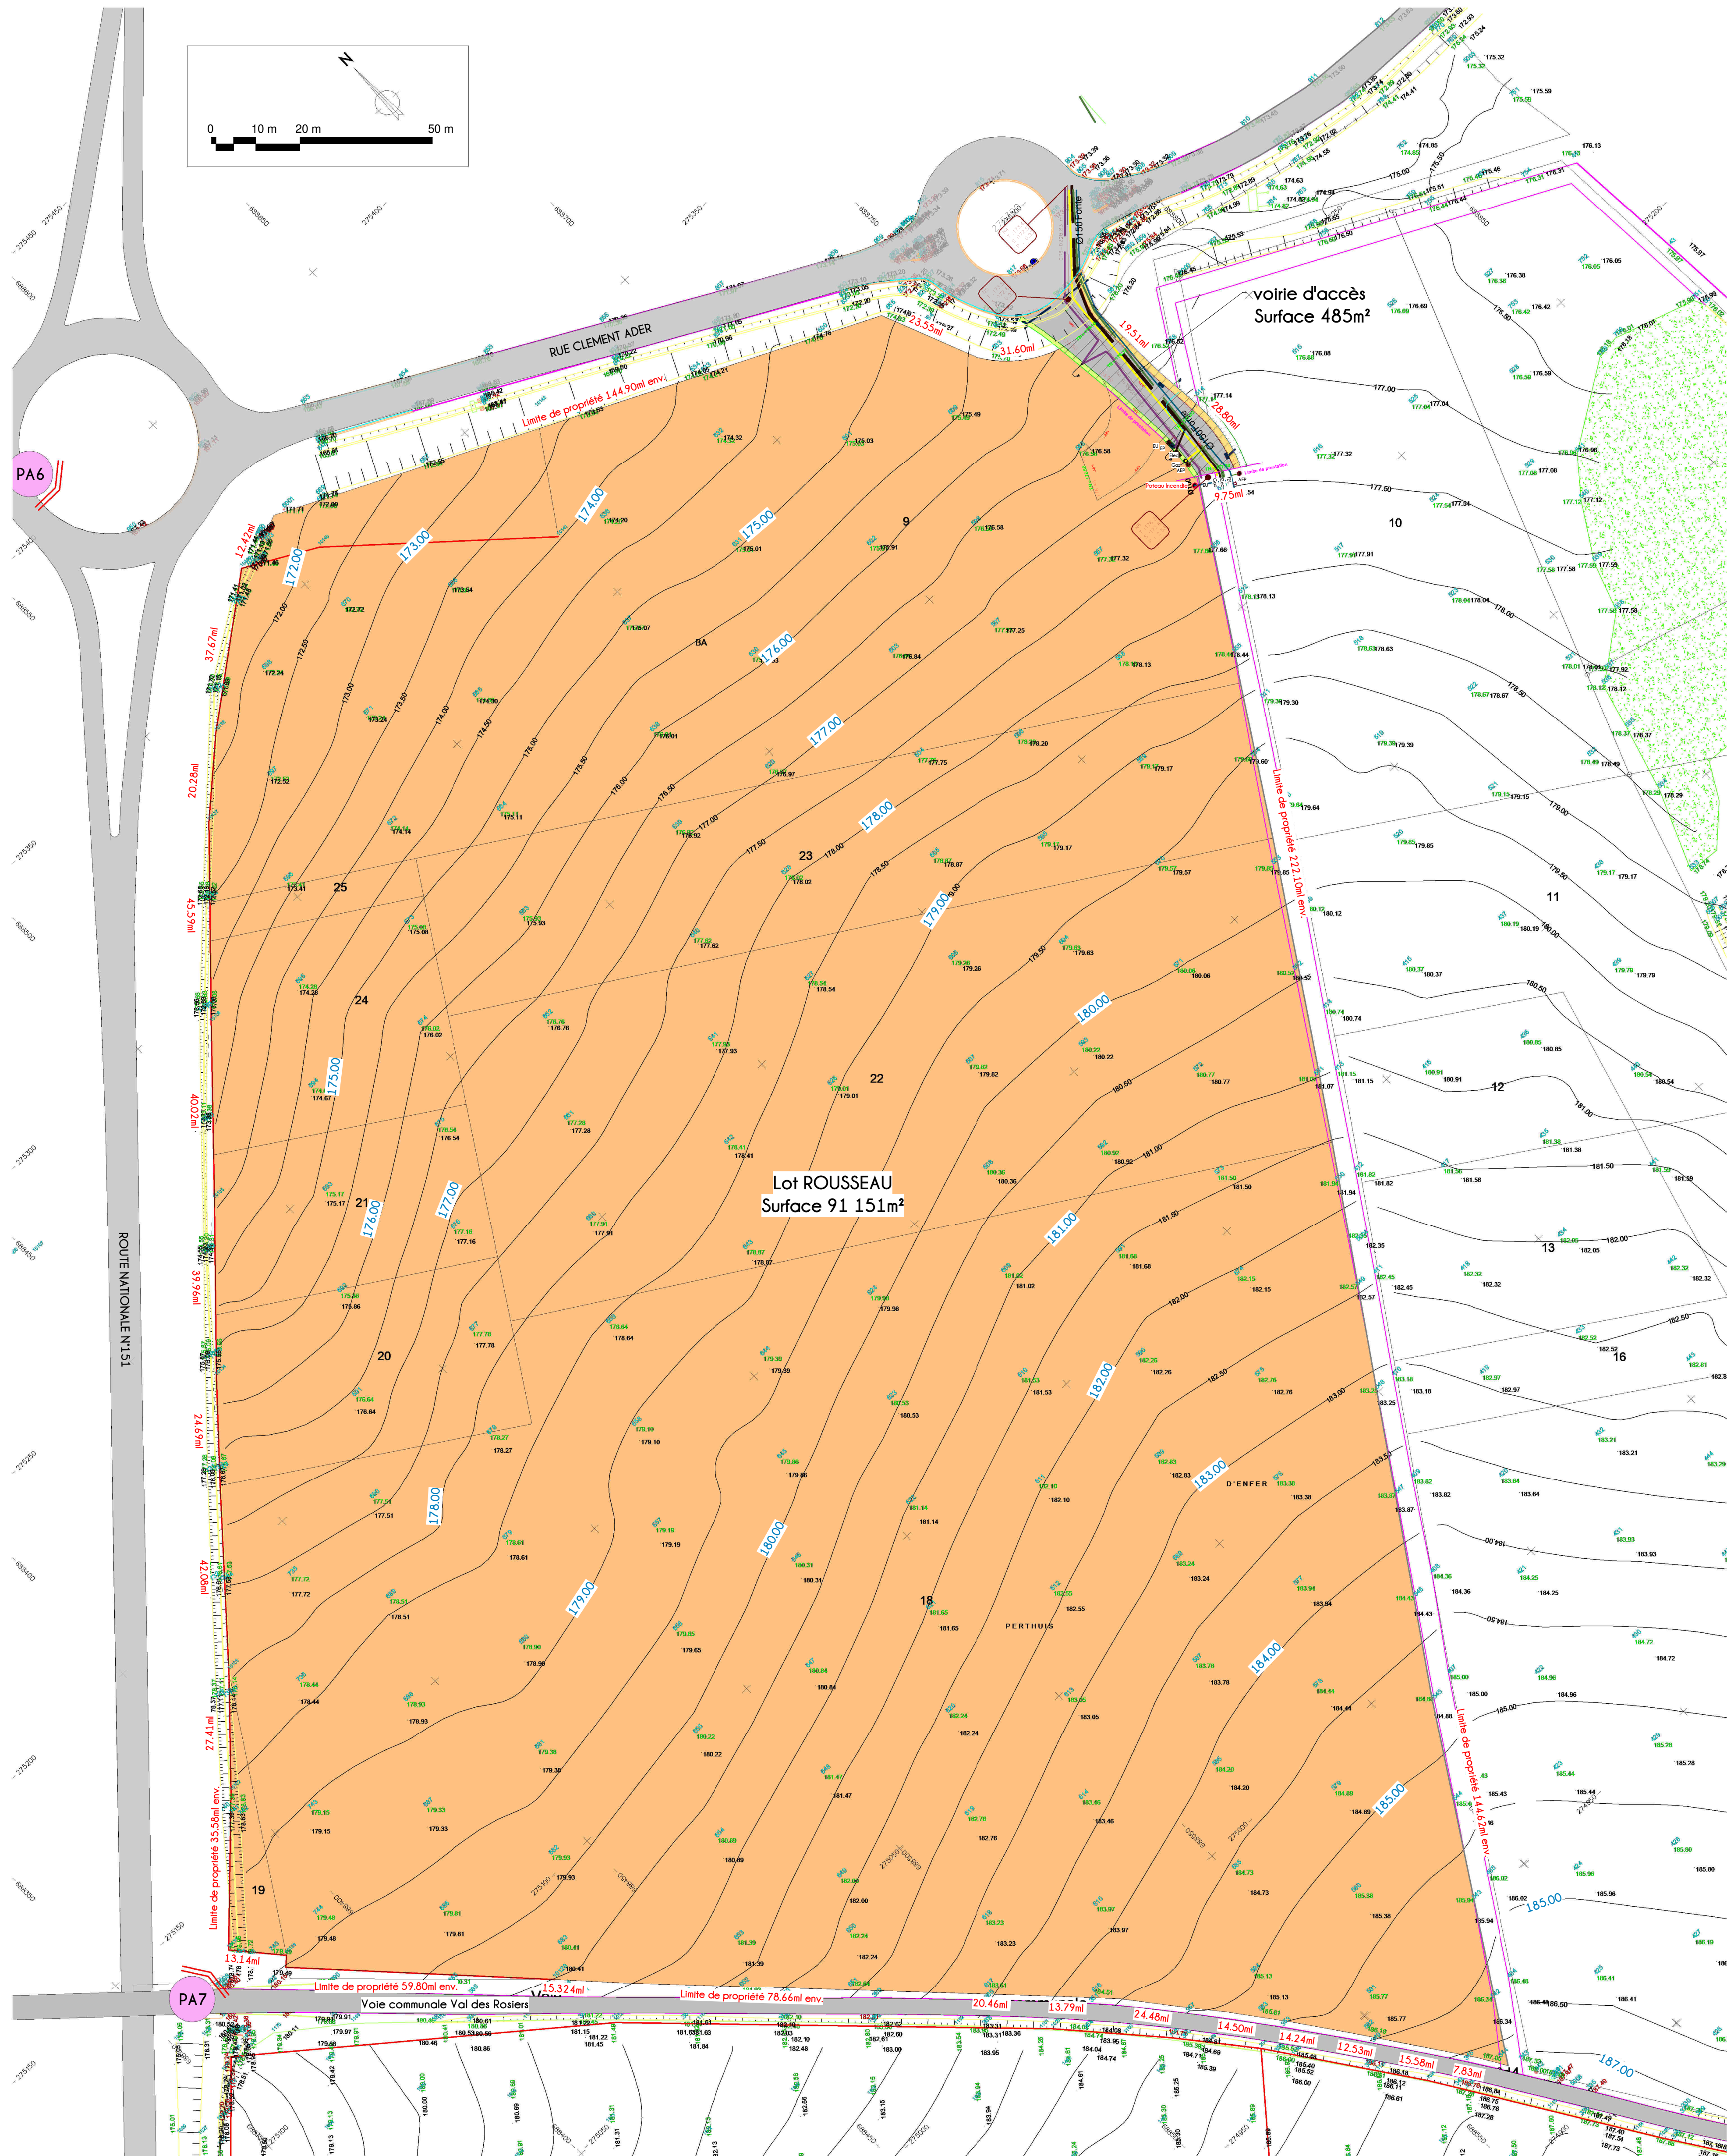

DOSSIER PERMIS D'AMENAGER

MAITRE D'OUVRAGE

**nièvre
aménagement**

NIÈVRE AMÉNAGEMENT

11 RUE BOVET 58 027 NEVERS

ADRESSE DU PROJET
ZONE D'ACTIVITE DU PERTHUIS DENFER
58 500 CLAMECY

Demande d'examen au cas par cas préalable à la
réalisation éventuelle d'une évaluation environnementale

PLAN(S) :

Plan de composition d'ensemble

1/750

DATE : le 03 Avril 2024

MODIFICATION(S) :

PRADIER
Architecte

E.I Damien Pradier Architecte D.P.L.G
06 83 05 59 80
247 Rue de la mairie
42 110 VALEILLE

03