MONTROND
Section ZA
n° 40-42 (avant division)
n° 67/68/69-70/71/72 (après division)
"Les Champs Saussets"

Propriété Dominique et Florence MAINET

PLAN DE DIVISION ET DE BORNAGE

SARL "Cabinet Olivier COLIN et Associés"
Géomètres - Experts
95, Rue Ponsar – 39300 CHAMPAGNOLE
Bureau secondaire : 7, Rue du Miroir – 39200 SAINT CLAUDE
Permanence : 64, Grande Rue – 39600 ARBOIS
Tél : 03.84.52.01.17

Echelle : 1/1000

18.11.2021

Dossier 210448

Coordonnées : système Lambert II

Périmètre d'exploitation de la Carrière
Borne nouvelle OGE
Piquet
Borne ancienne OGE
Borne ancienne remembrement
Application du plan cadastral

En l'absence de bornage contradictoire, les limites cadastrales ne sont données qu'à titre indicatif.
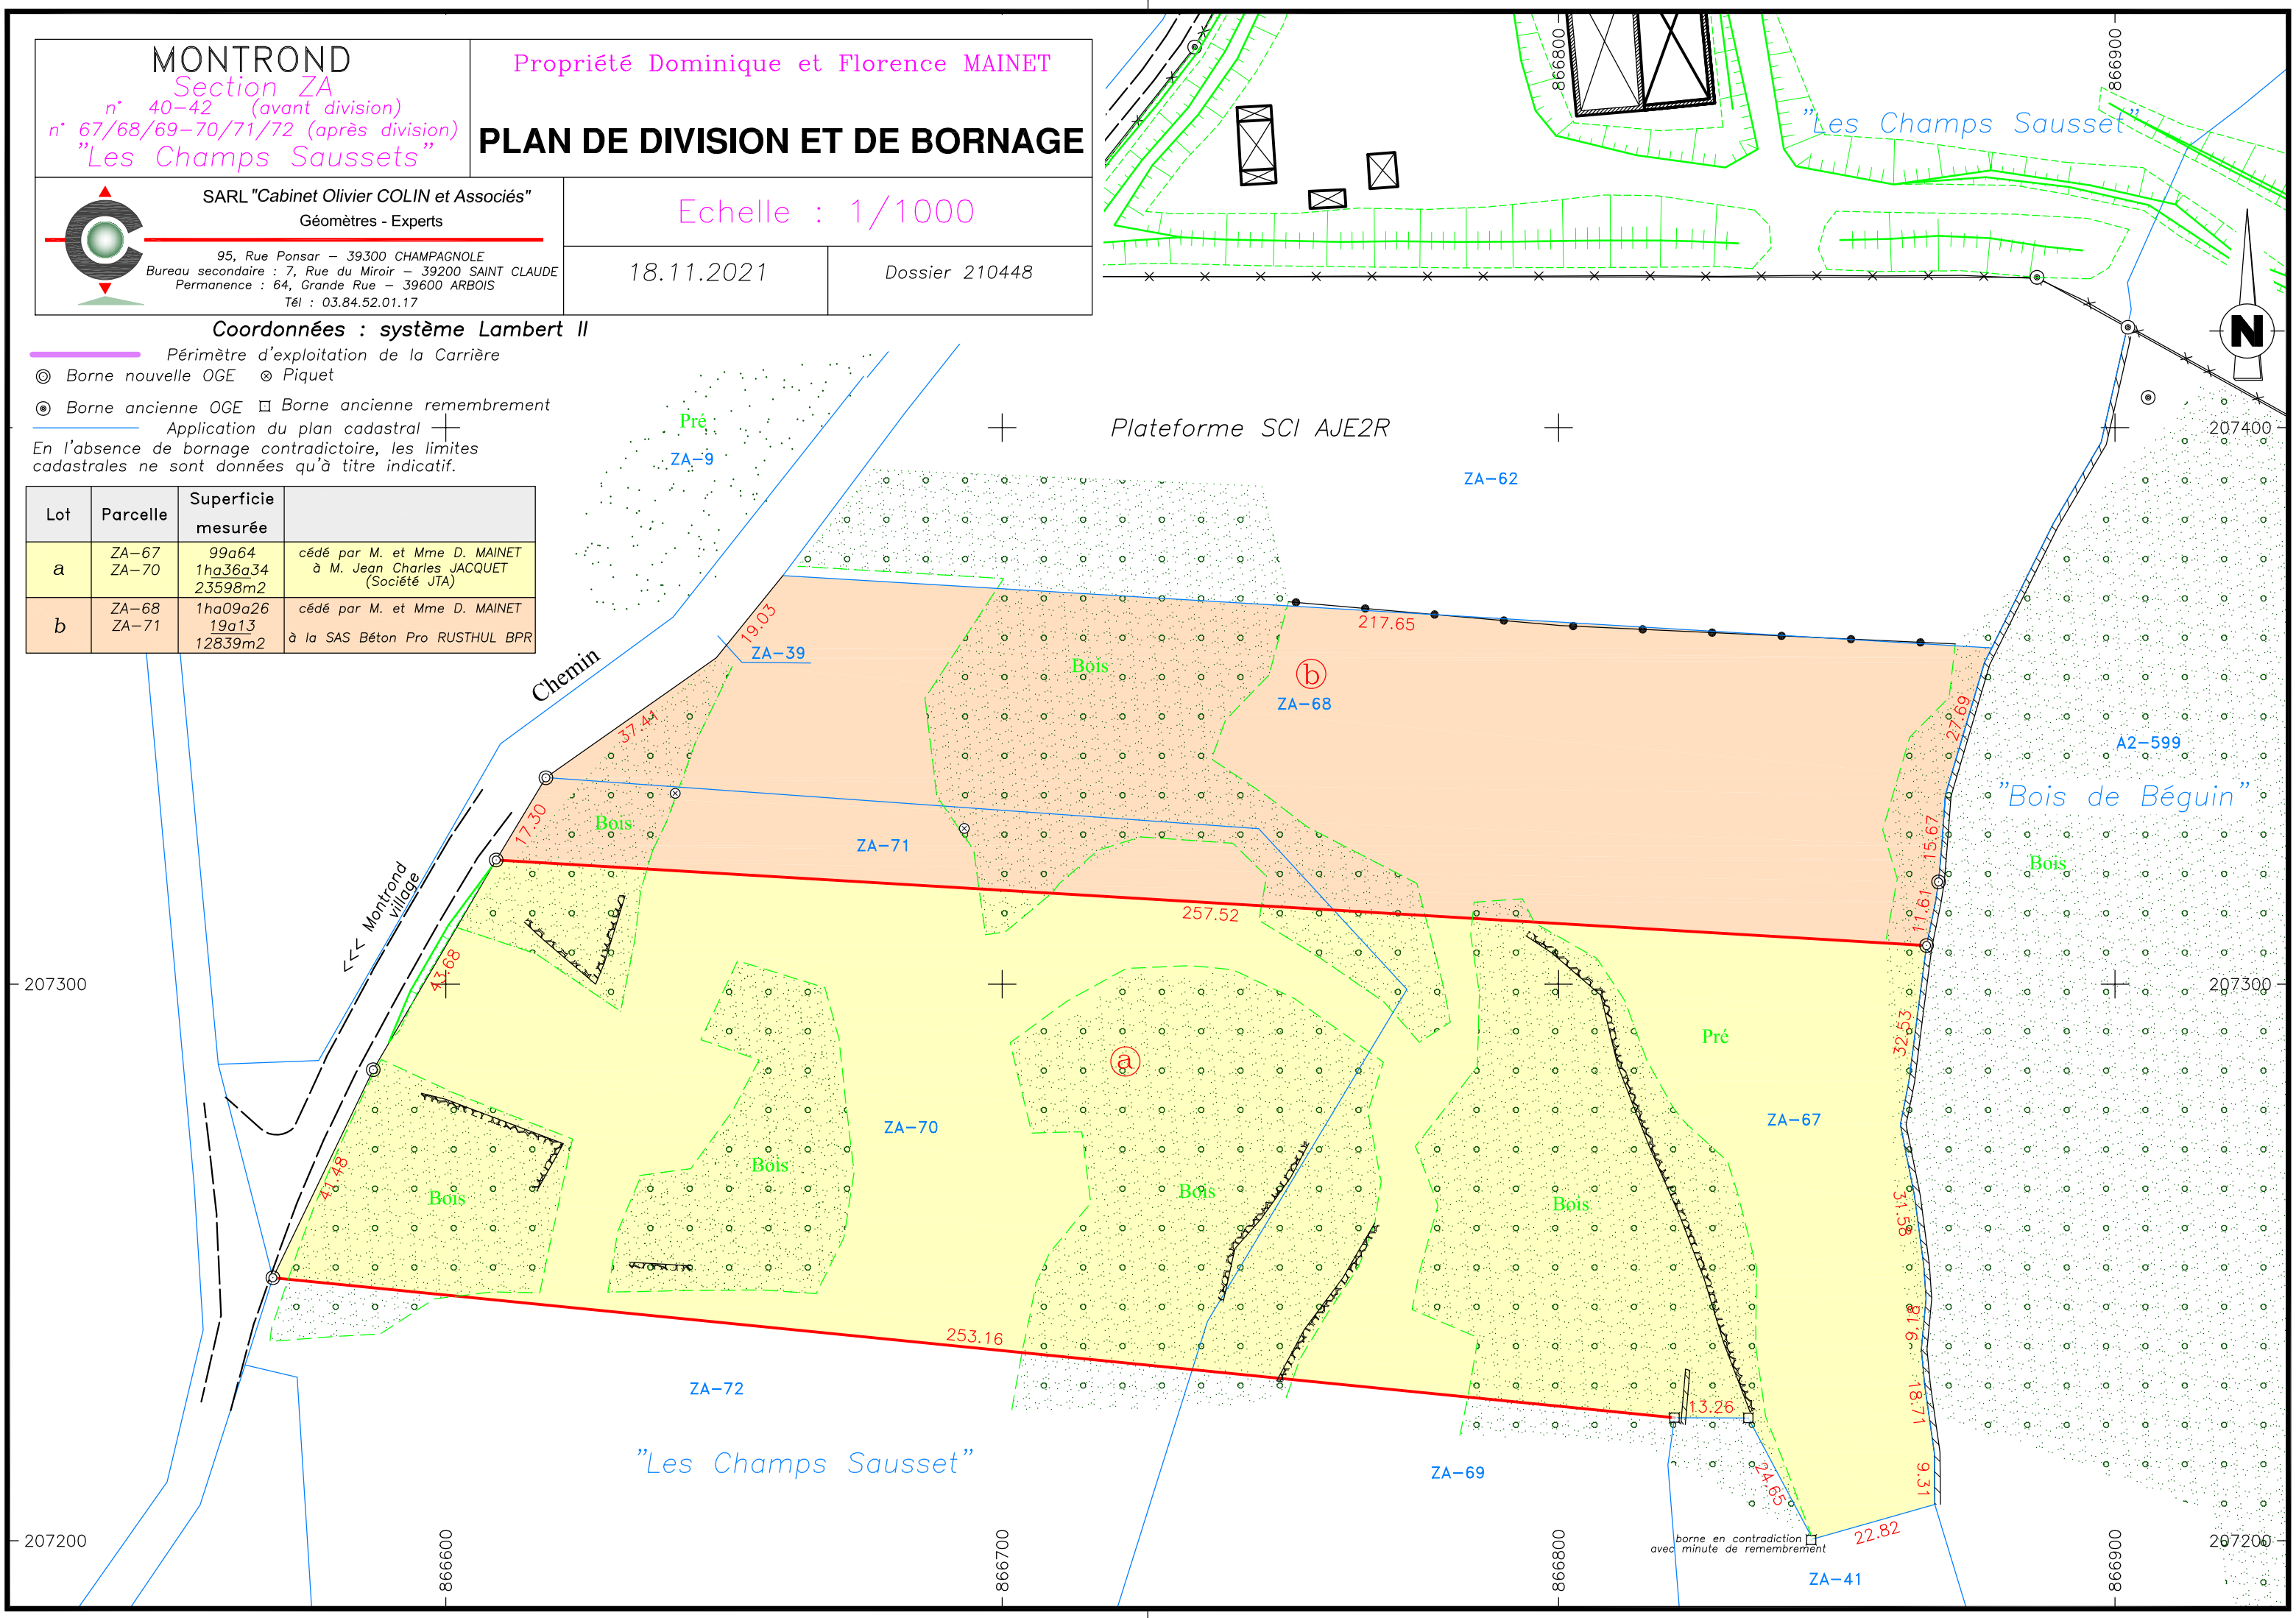
Lot	Parcelle	Superficie mesurée	
a	ZA-67 ZA-70	99a64 1ha36a34 23598m2	cédé par M. et Mme D. MAINET à M. Jean Charles JACQUET (Société JTA)
b	ZA-68 ZA-71	1ha09a26 19a13 12839m2	cédé par M. et Mme D. MAINET à la SAS Béton Pro RUSTHUL BPR