






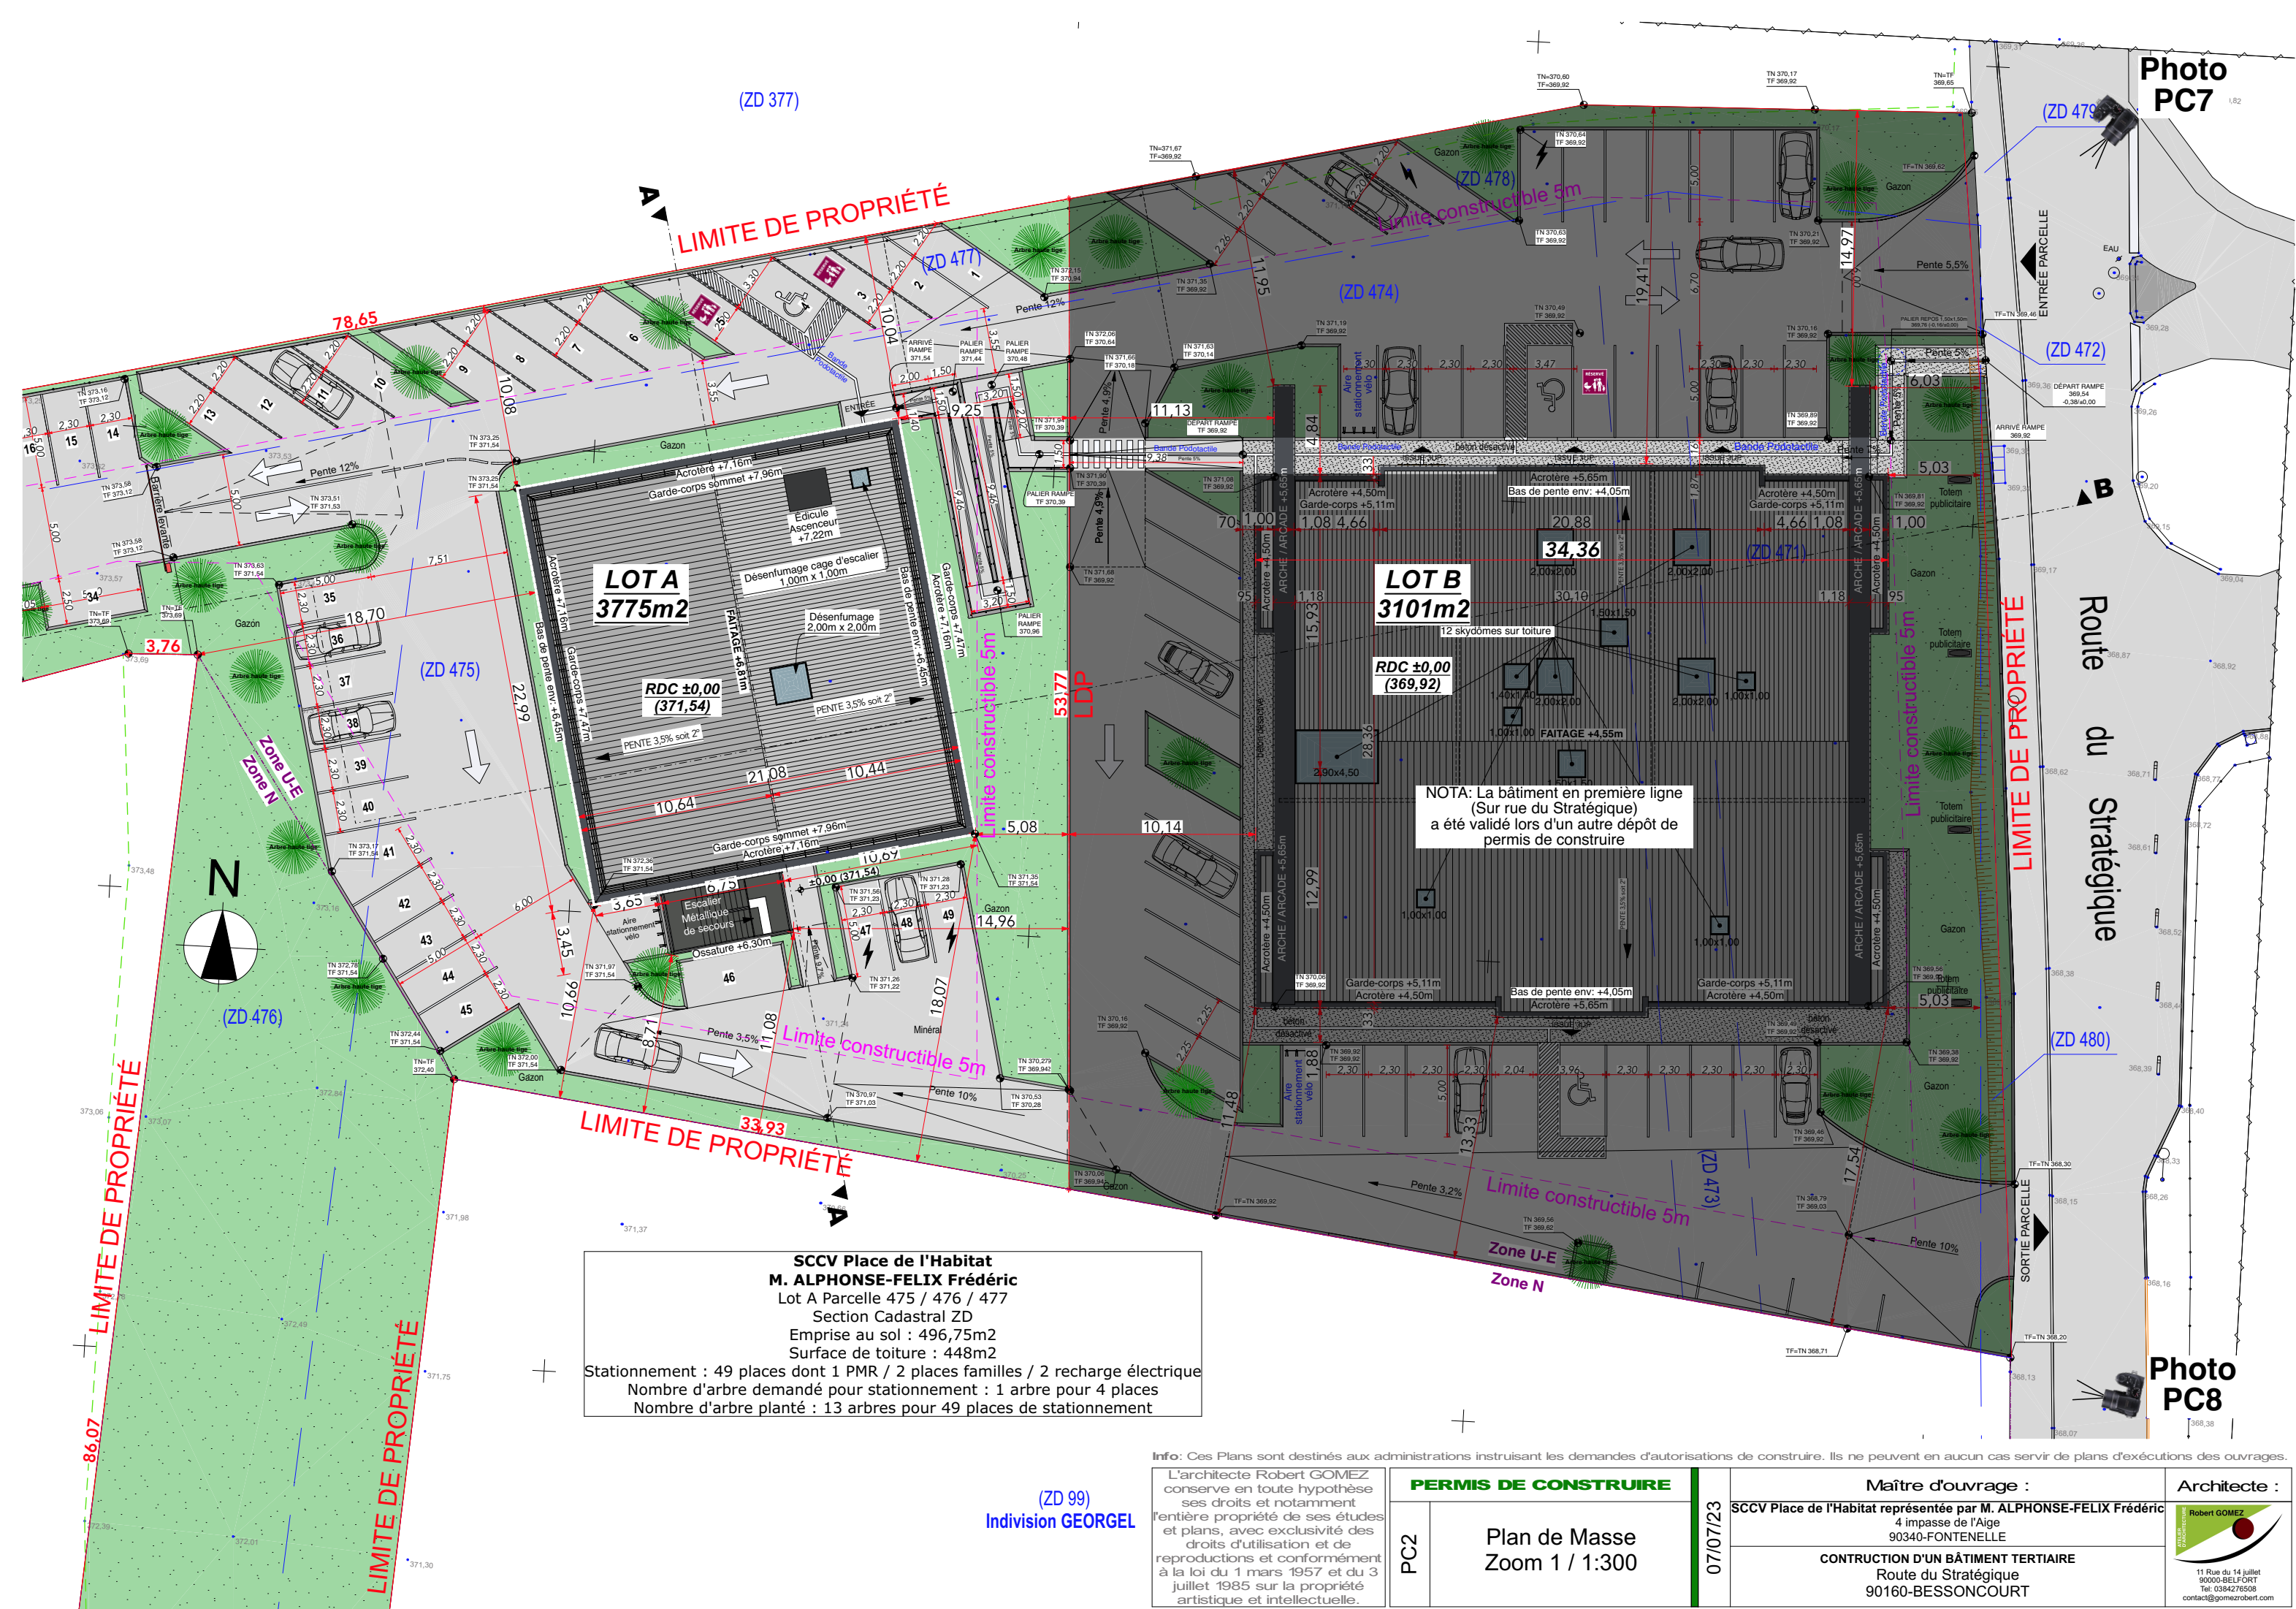


**SCCV Place de l'Habitat**  
**M. ALPHONSE-FELIX Frédéric**  
Lot A Parcelle 475 / 476 / 477  
Section Cadastre ZD  
Emprise au sol : 496,75m2  
Surface de toiture : 448m2  
Stationnement : 49 places dont 1 PMR / 2 places familles / 2 recharge électrique  
Nombre d'arbre demandé pour stationnement : 1 arbre pour 4 places  
Nombre d'arbre planté : 13 arbres pour 49 places de stationnement

(ZD 99)  
Indivision GEORGEL

|   |                             |                                 |          |   |  |   |
|---|-----------------------------|---------------------------------|----------|---|--|---|
| Info: Ces Plans sont destinés aux administrations instruisant les demandes d'autorisations de construire. Ils ne peuvent en aucun cas servir de plans d'exécutions des ouvrages.   |                             |                                 |          |   |  |   |
| L'architecte Robert GOMEZ conserve en toute hypothèse ses droits et notamment l'entière propriété de ses études et plans, avec exclusivité des droits d'utilisation et de reproductions et conformément à la loi du 1 mars 1957 et du 3 juillet 1985 sur la propriété artistique et intellectuelle. | <b>PERMIS DE CONSTRUIRE</b> |                                 | 07/07/23 | Maître d'ouvrage :                                                                                            |  | Architecte :   |
|   | PC2                         | Plan de Masse<br>Zoom 1 / 1:300 |          | SCCV Place de l'Habitat représentée par M. ALPHONSE-FELIX Frédéric<br>4 impasse de l'Aige<br>90340-FONTENELLE |  | <br>Robert GOMEZ<br>11 Rue du 14 juillet<br>90000-BELFORT<br>Tél: 0384276508<br>contact@gomezrobert.com |
|   |                             |                                 |          | CONTRUCTION D'UN BÂTIMENT TERTIAIRE<br>Route du Stratégique<br>90160-BESSONCOURT                              |  |   |




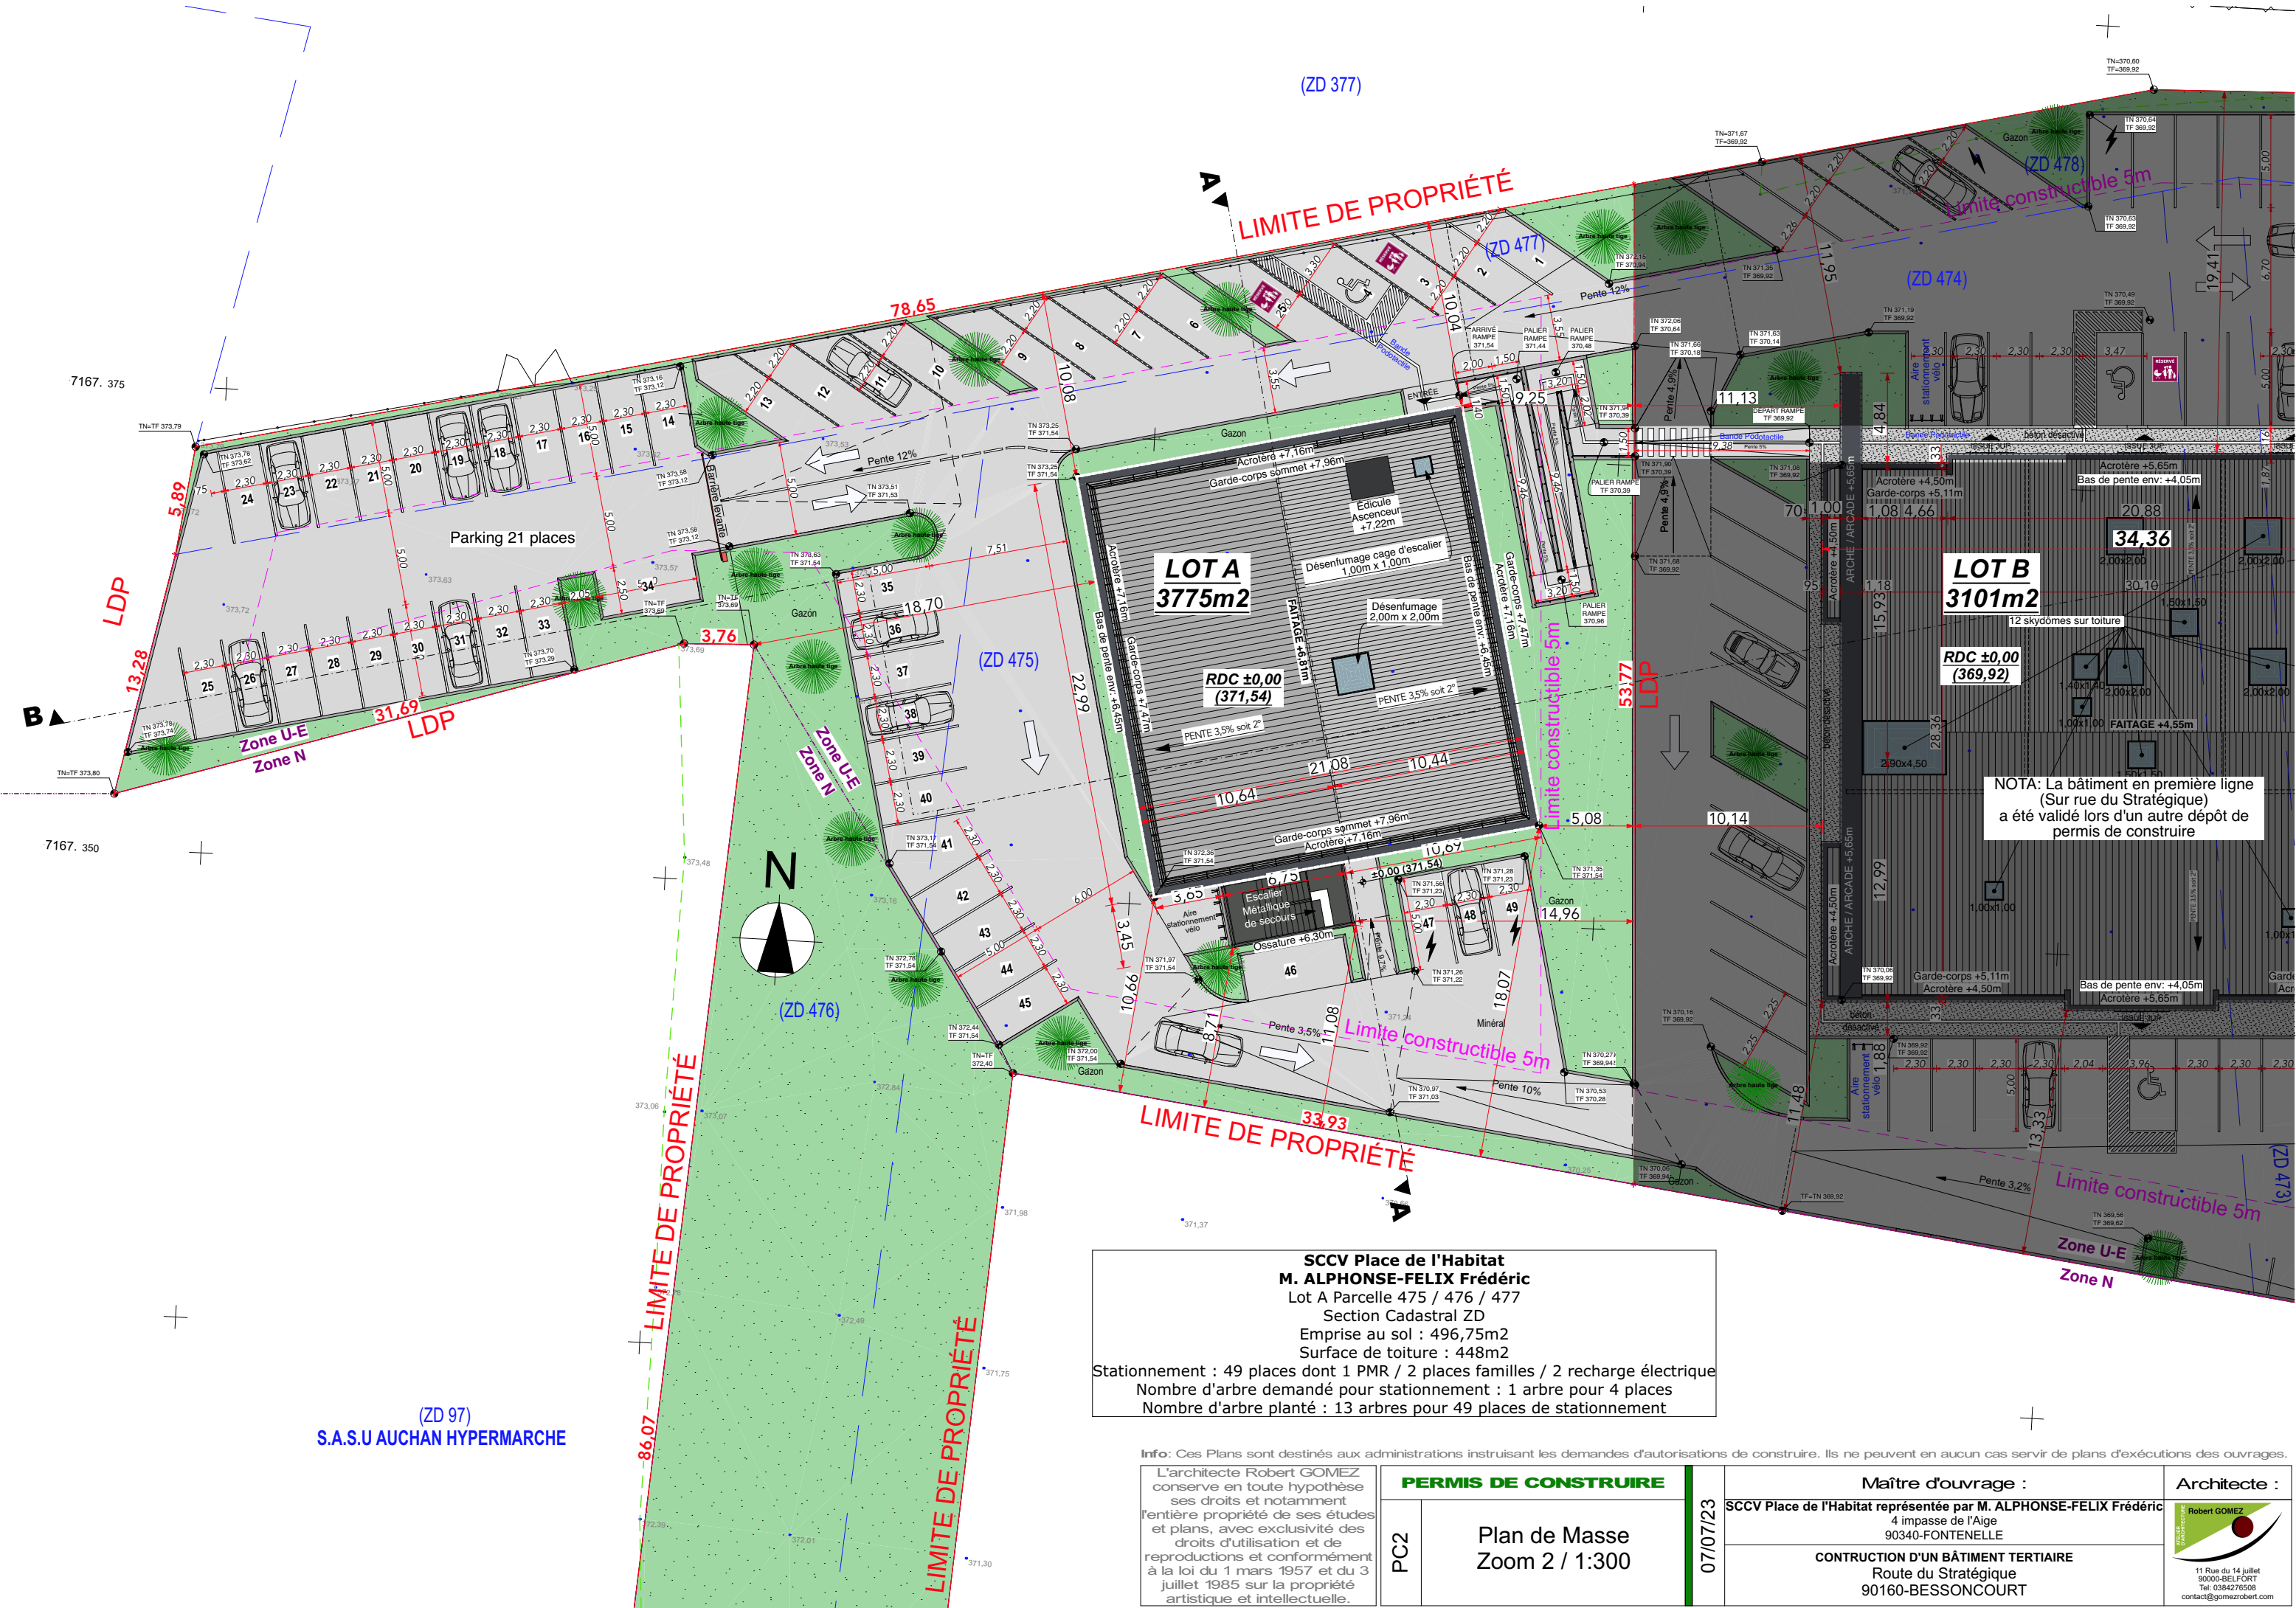

**SCCV Place de l'Habitat**  
**M. ALPHONSE-FELIX Frédéric**  
Lot A Parcelle 475 / 476 / 477  
Section Cadastral ZD  
Emprise au sol : 496,75m2  
Surface de toiture : 448m2  
Stationnement : 49 places dont 1 PMR / 2 places familles / 2 recharge électrique  
Nombre d'arbre demandé pour stationnement : 1 arbre pour 4 places  
Nombre d'arbre planté : 13 arbres pour 49 places de stationnement

|   |                      |                                 |          |   |   |
|---|----------------------|---------------------------------|----------|---|---|
| Info: Ces Plans sont destinés aux administrations instruisant les demandes d'autorisations de construire. Ils ne peuvent en aucun cas servir de plans d'exécutions des ouvrages.   |                      |                                 |          |   |   |
| L'architecte Robert GOMEZ conserve en toute hypothèse ses droits et notamment l'entière propriété de ses études et plans, avec exclusivité des droits d'utilisation et de reproductions et conformément à la loi du 1 mars 1957 et du 3 juillet 1985 sur la propriété artistique et intellectuelle. | PERMIS DE CONSTRUIRE |                                 | 07/07/23 | Maître d'ouvrage :<br>SCCV Place de l'Habitat représentée par M. ALPHONSE-FELIX Frédéric<br>4 impasse de l'Aïge<br>90340-FONTENELLE | Architecte :<br><br>11 Rue du 14 juillet<br>90000-BELFORT<br>Tel: 0384276508<br>contact@gomezrobert.com |
|   | PC2                  | Plan de Masse<br>Zoom 2 / 1:300 |          | CONSTRUCTION D'UN BÂTIMENT TERTIAIRE<br>Route du Stratégique<br>90160-BESSONCOURT                                                   |   |



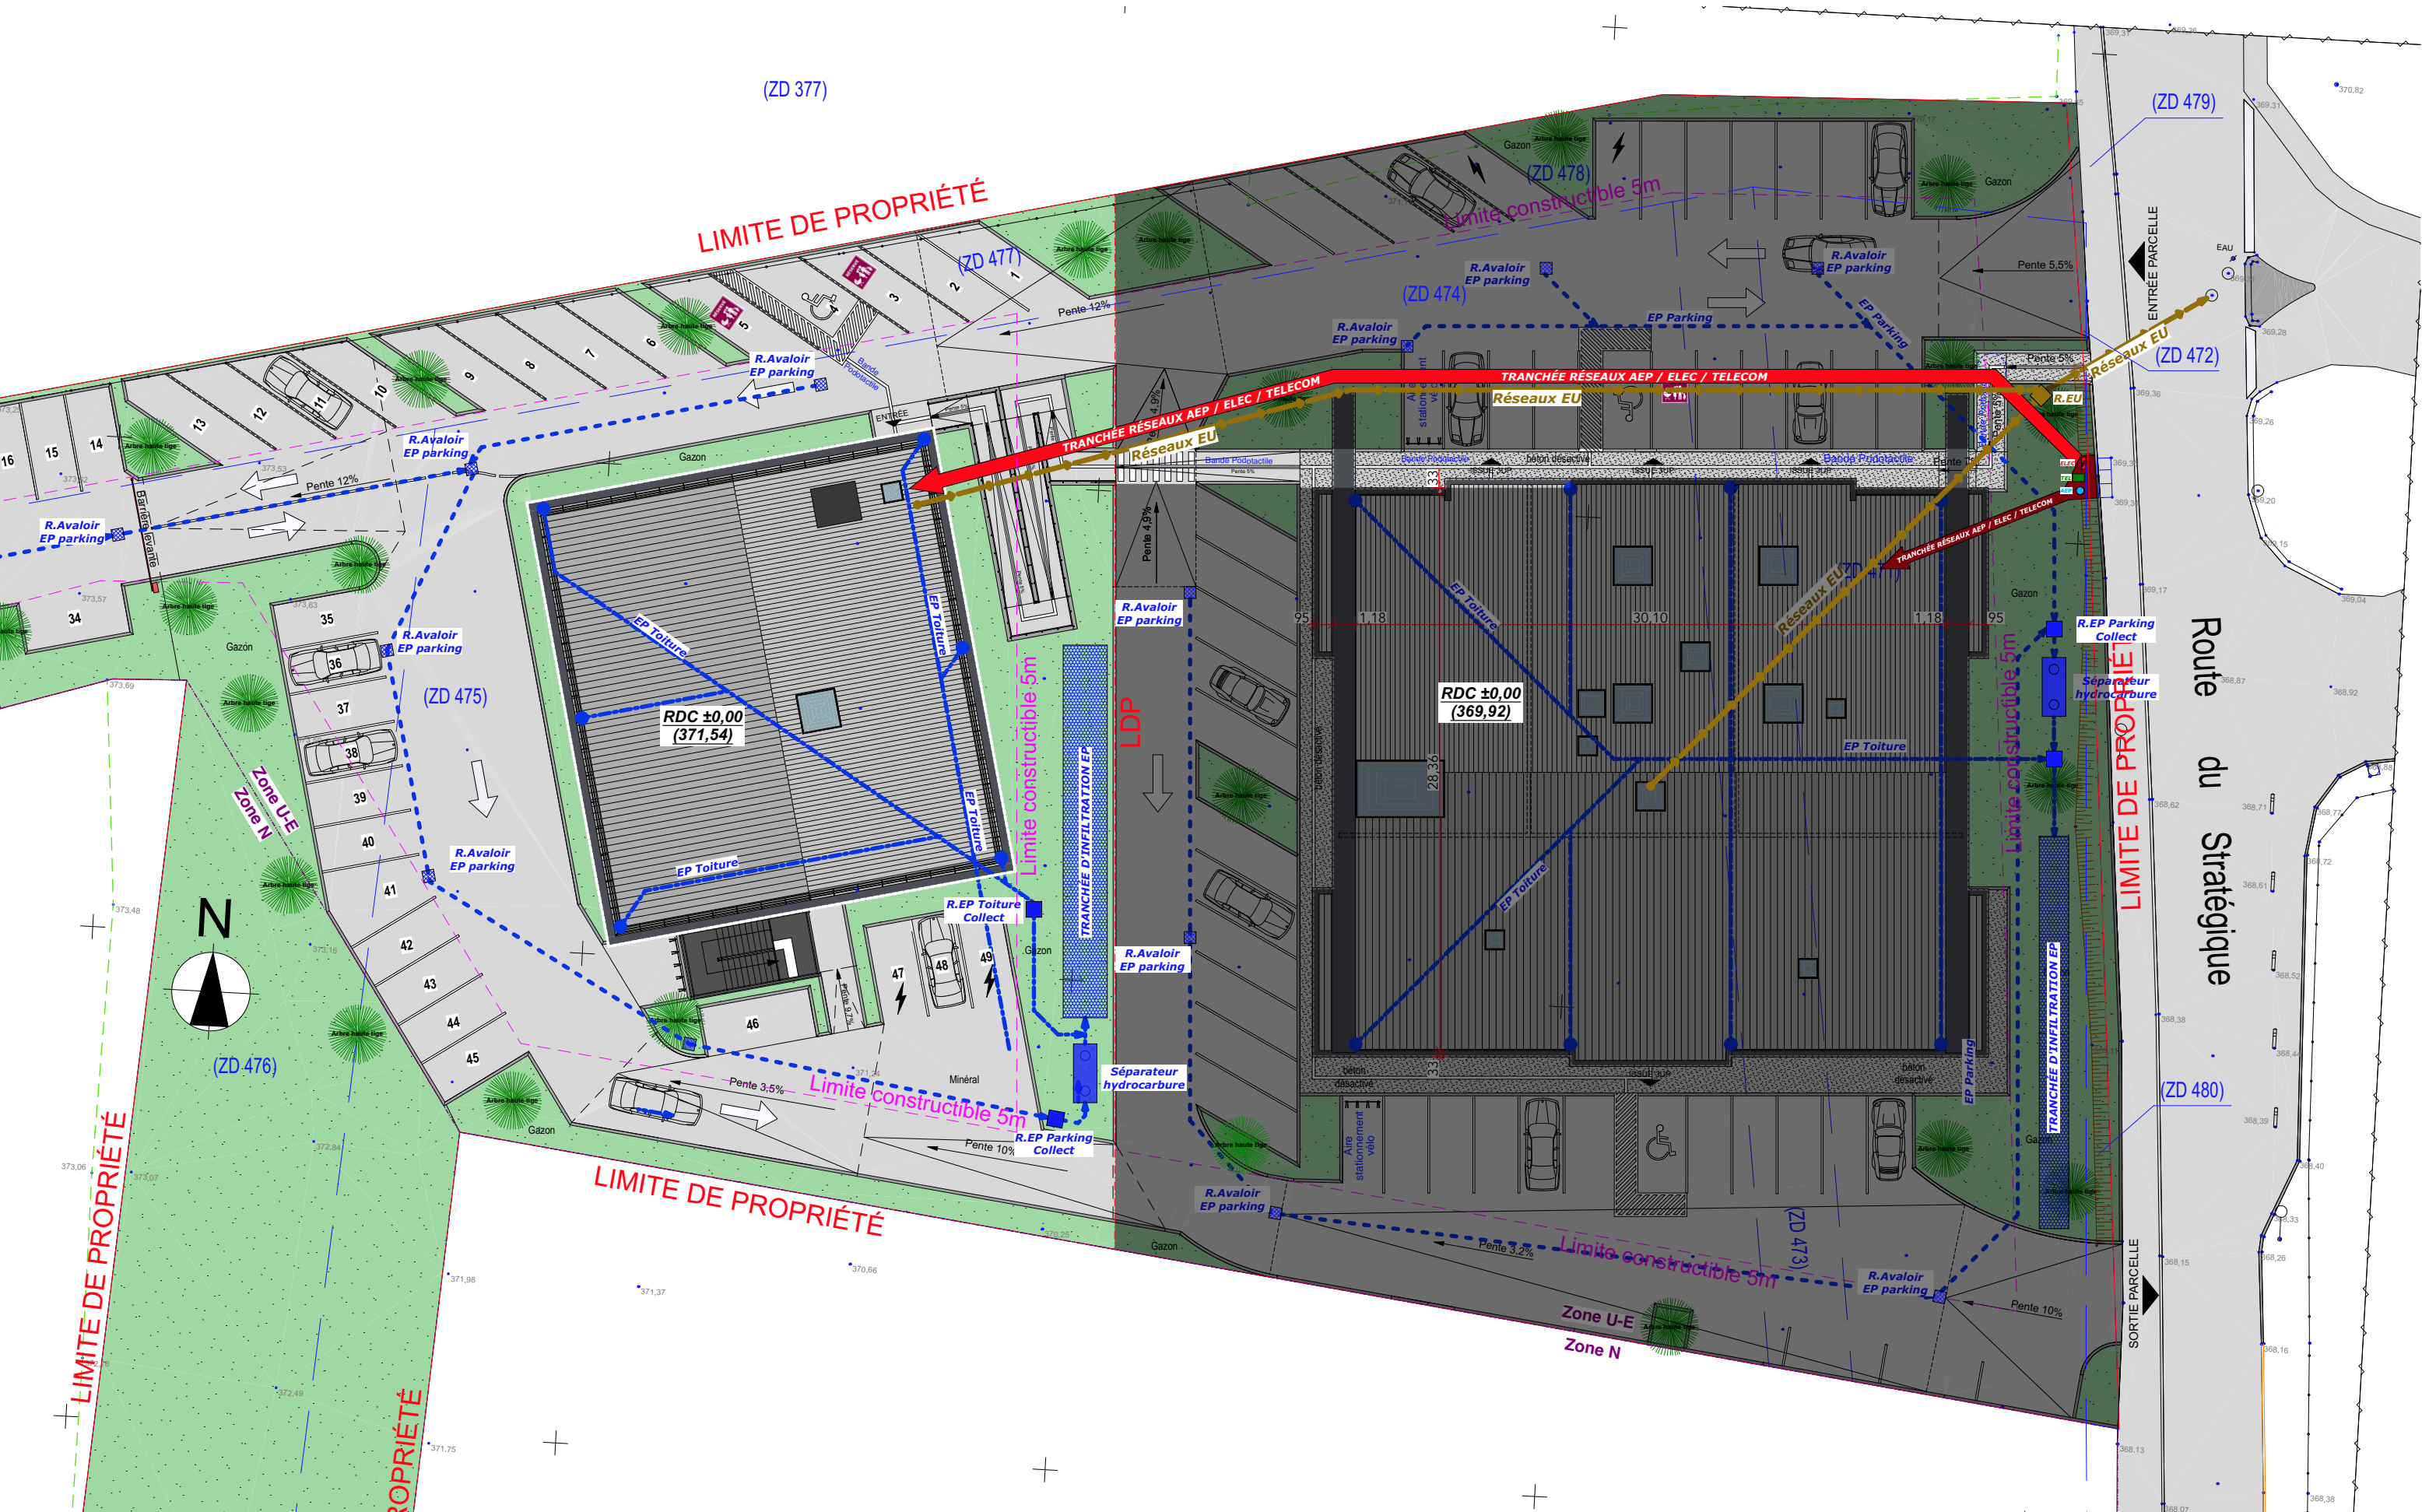


**NOTA: Il s'agit d'un principe de réseaux, le dossier fera l'objet d'une étude approfondie par un bureau d'étude spécialisé, une étude pédologique sera également nécessaire**

Info: Ces Plans sont destinés aux administrations instruisant les demandes d'autorisations de construire. Ils ne peuvent en aucun cas servir de plans d'exécutions des ouvrages.

L'architecte Robert GOMEZ conserve en toute hypothèse ses droits et notamment l'entière propriété de ses études et plans, avec exclusivité des droits d'utilisation et de reproductions et conformément à la loi du 1 mars 1957 et du 3 juillet 1985 sur la propriété artistique et intellectuelle.

|                      |                                            |          |   |   |
|----------------------|--------------------------------------------|----------|---|---|
| PERMIS DE CONSTRUIRE |                                            | C2/LO/LO | Maître d'ouvrage :<br>SCCV Place de l'Habitat représentée par M. ALPHONSE-FELIX Frédéric<br>4 impasse de l'Aïge<br>90340-FONTENELLE<br><br>CONSTRUCTION D'UN BÂTIMENT TERTIAIRE<br>Route du Stratégique<br>90160-BESSONCOURT | Architecte :<br>Robert GOMEZ<br>11 Rue du 14 juillet<br>90000-BELFORT<br>Tel: 0384276508<br>contact@gomezrobert.com |
| PC2                  | Plan de masse<br>Réseaux Zoom 1 /<br>1:300 |          |   |   |



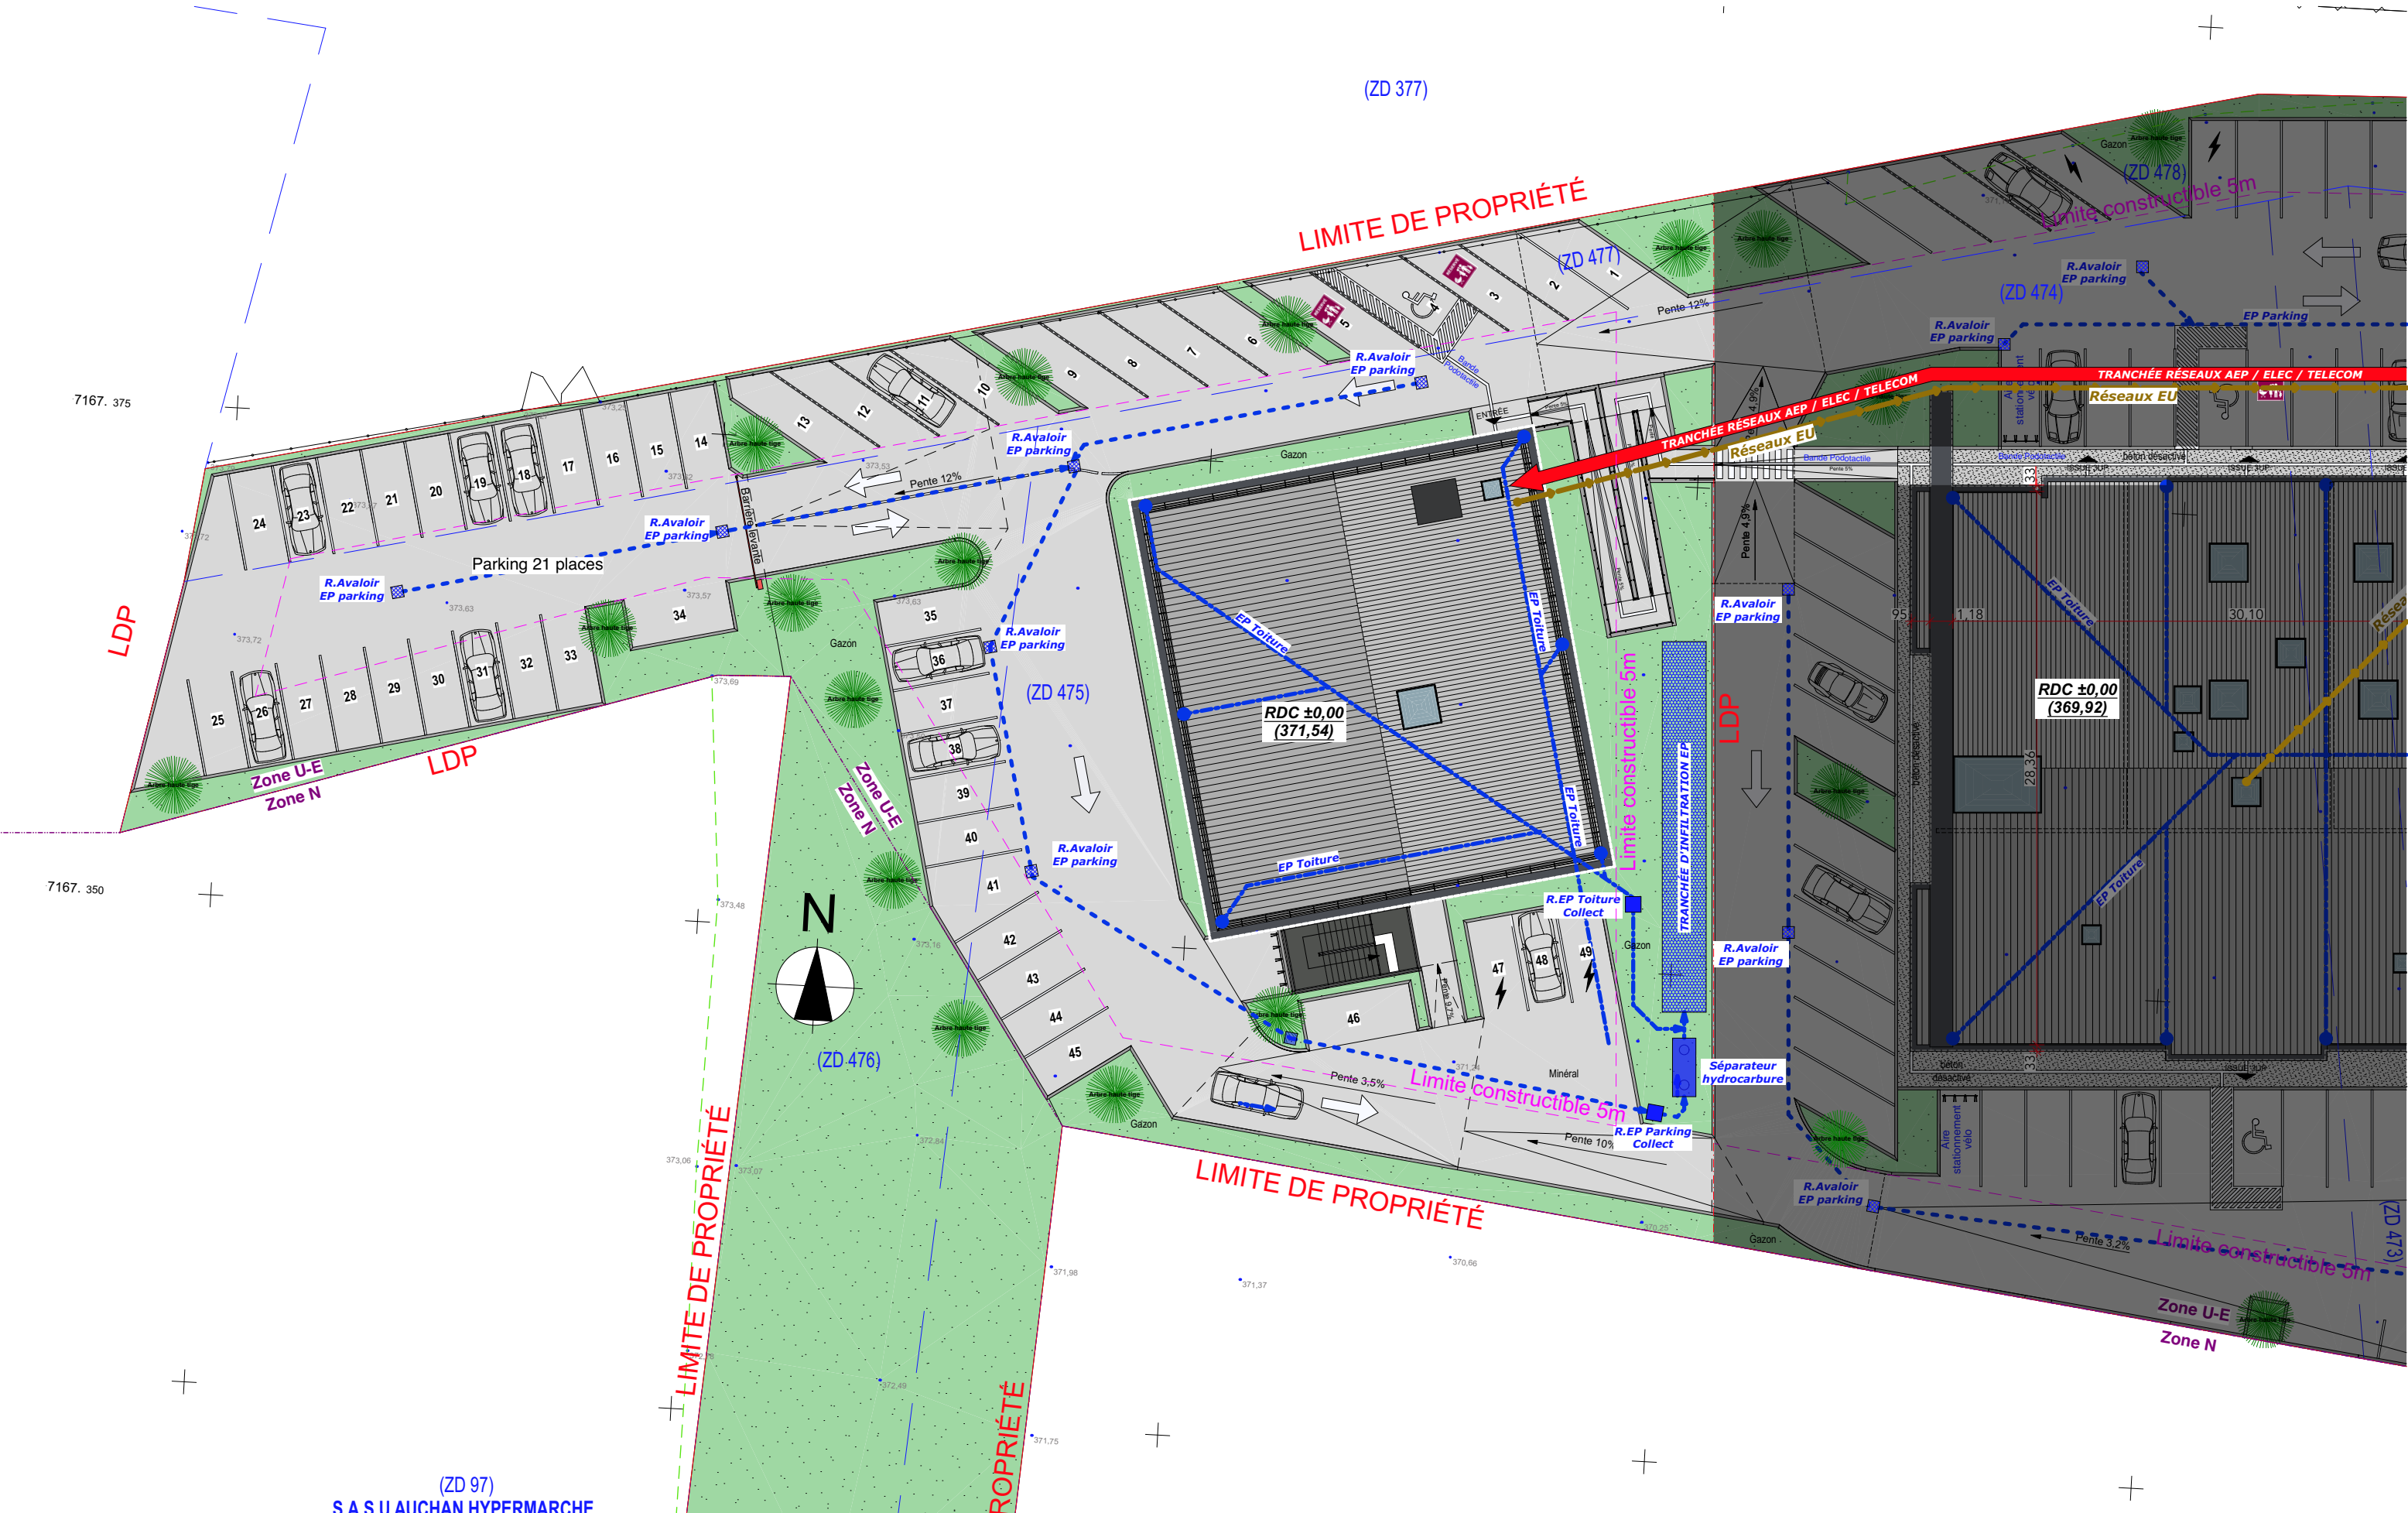

(ZD 97)  
S.A.S.U AUCHAN HYPERMARCHÉ

**NOTA: Il s'agit d'un principe de réseaux, le dossier fera l'objet d'une étude approfondie par un bureau d'étude spécialisé, une étude pédologique sera également nécessaire**

Info: Ces Plans sont destinés aux administrations instruisant les demandes d'autorisations de construire. Ils ne peuvent en aucun cas servir de plans d'exécutions des ouvrages.

L'architecte Robert GOMEZ conserve en toute hypothèse ses droits et notamment l'entière propriété de ses études et plans, avec exclusivité des droits d'utilisation et de reproductions et conformément à la loi du 1 mars 1957 et du 3 juillet 1985 sur la propriété artistique et intellectuelle.

|                      |                                            |          |   |  |   |
|----------------------|--------------------------------------------|----------|---|--|---|
| PERMIS DE CONSTRUIRE |                                            | 07/07/23 | Maître d'ouvrage :   |  | Architecte :<br>Robert GOMEZ<br>11 Rue du 14 juillet<br>90000-BELFORT<br>Tel: 0384276508<br>contact@gomezrobert.com |
| PC2                  | Plan de masse<br>Réseaux Zoom 2 /<br>1:300 |          | SCCV Place de l'Habitat représentée par M. ALPHONSE-FELIX Frédéric<br>4 impasse de l'Aïge<br>90340-FONTENELLE<br><br>CONSTRUCTION D'UN BÂTIMENT TERTIAIRE<br>Route du Stratégique<br>90160-BESSONCOURT |  |   |