


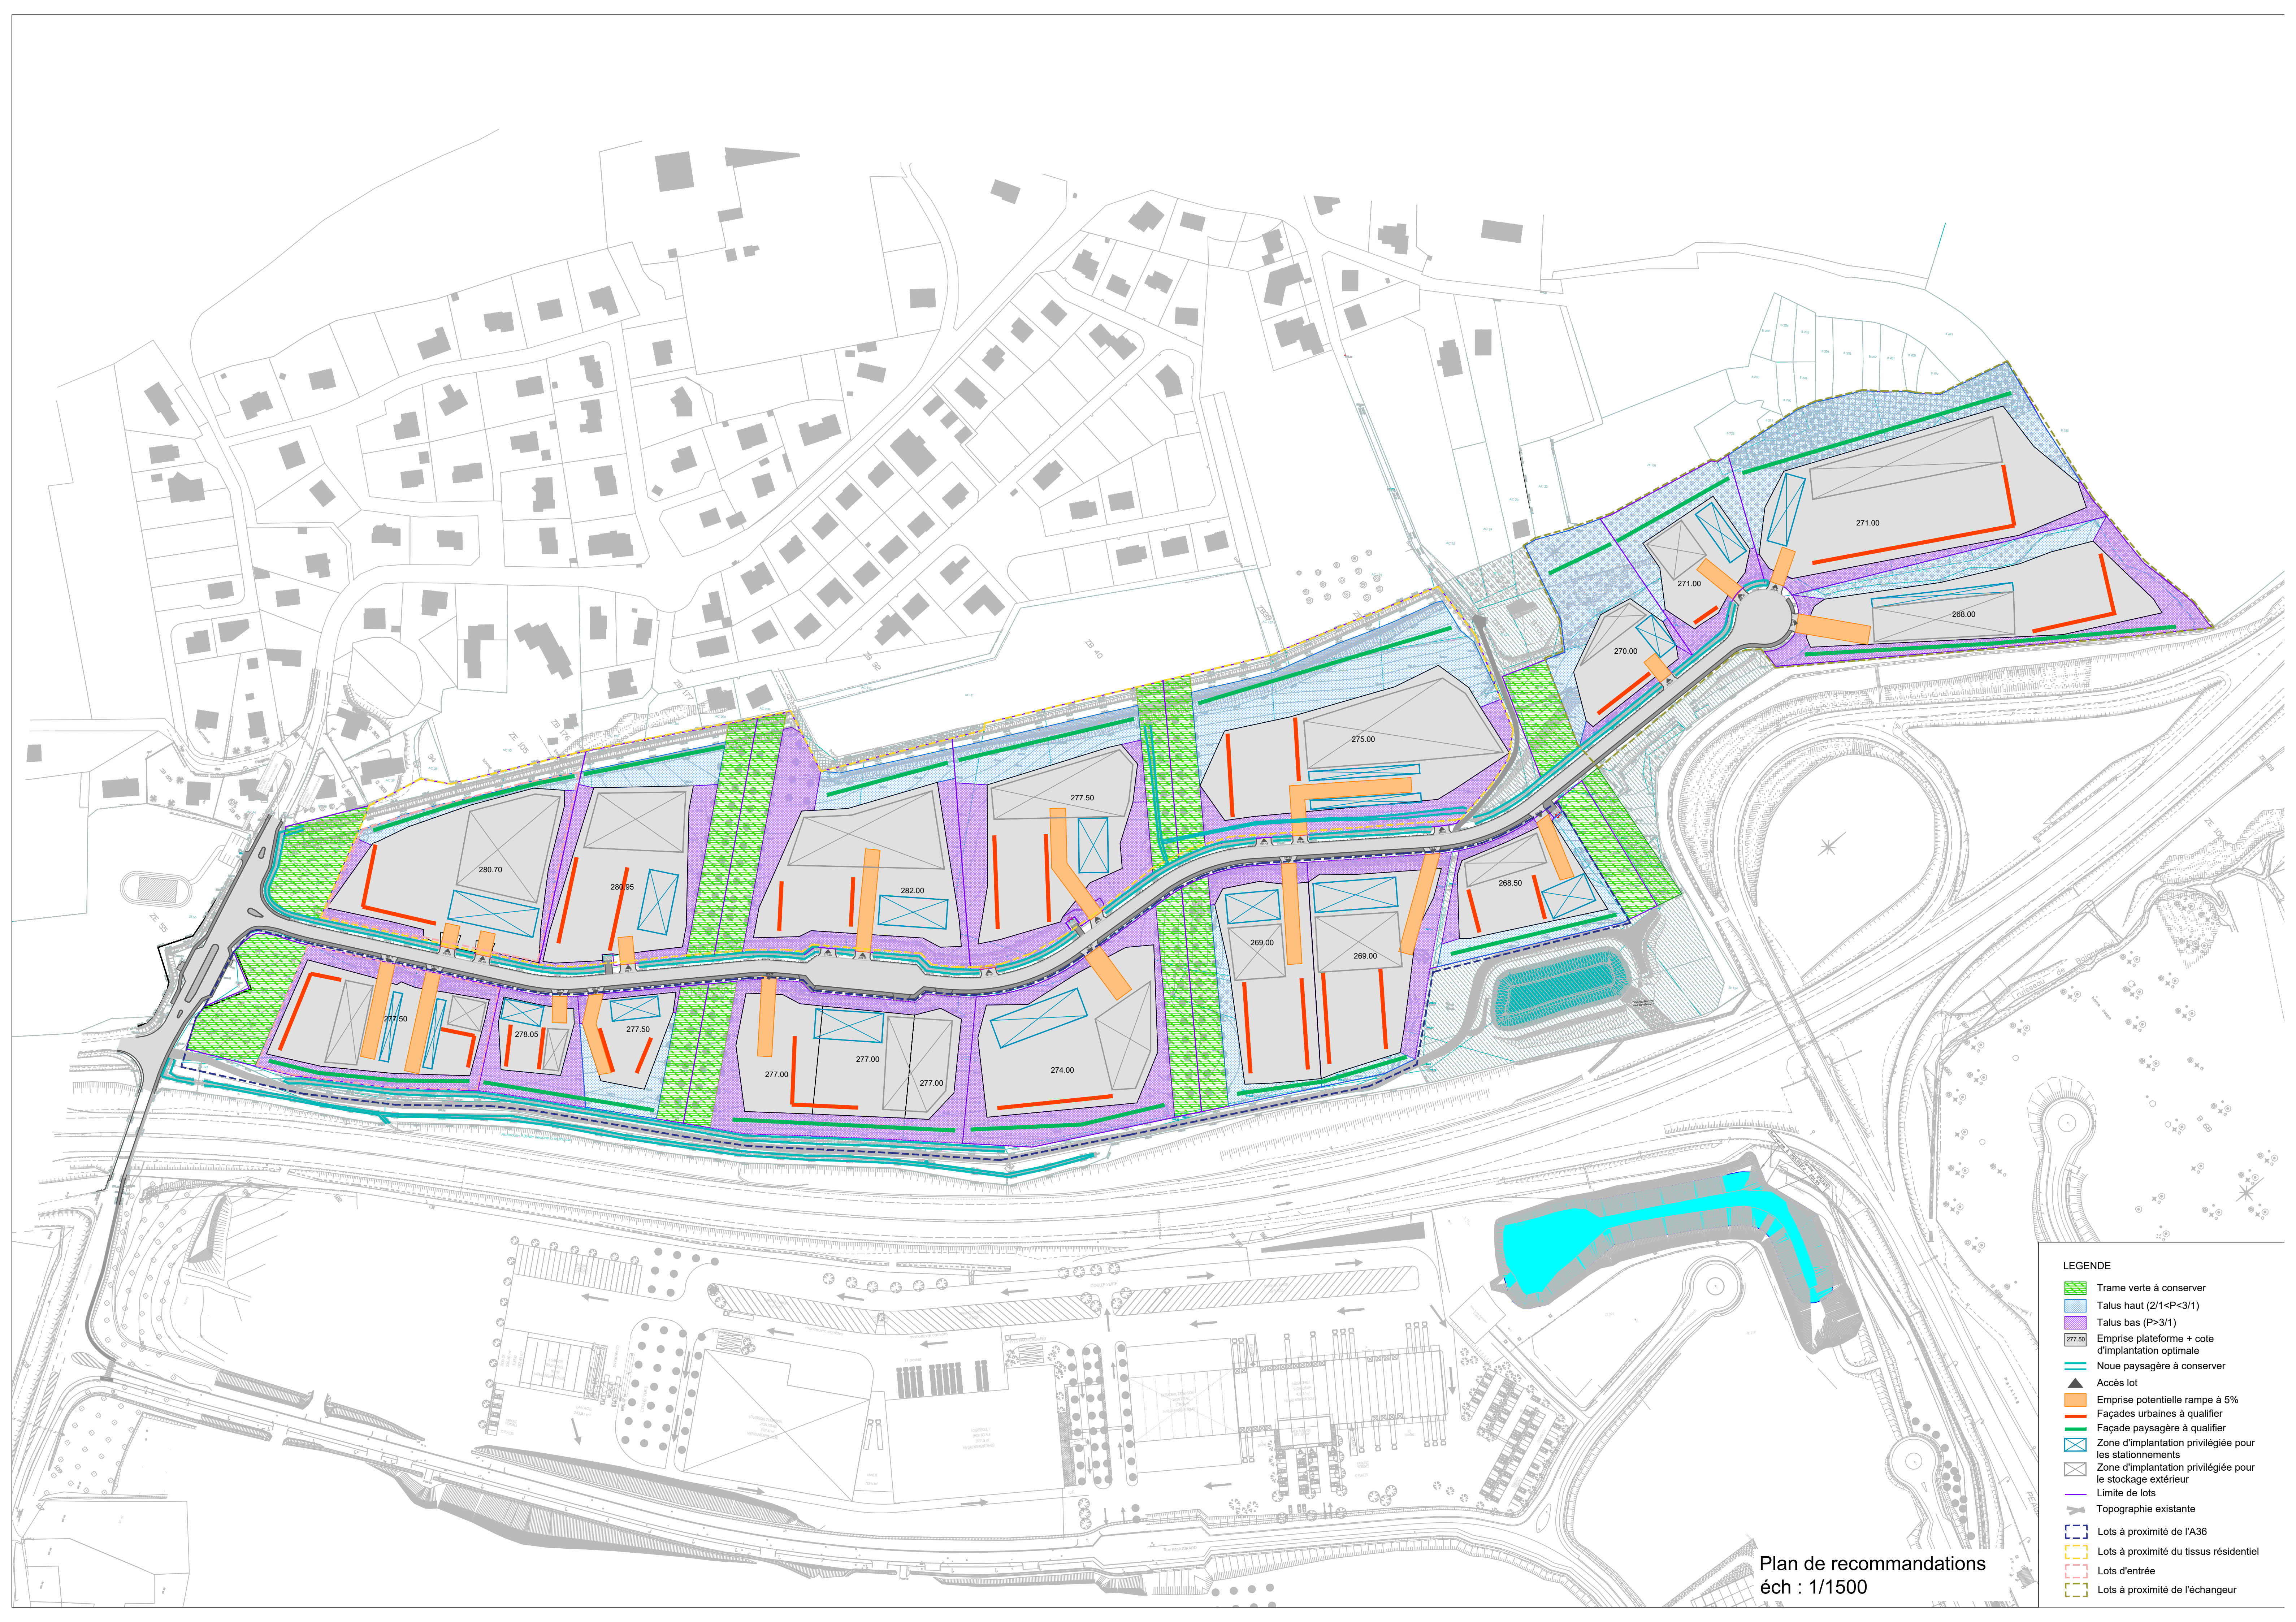

- LEGENDE
- Trame verte à conserver
  - Talus haut ( $2/1 < P < 3/1$ )
  - Talus bas ( $P > 3/1$ )
  - Emprise plateforme + cote d'implantation optimale
  - Noue paysagère à conserver
  - Accès lot
  - Emprise potentielle rampe à 5%
  - Façades urbaines à qualifier
  - Façade paysagère à qualifier
  - Zone d'implantation privilégiée pour les stationnements
  - Zone d'implantation privilégiée pour le stockage extérieur
  - Limite de lots
  - Topographie existante
  - Lots à proximité de l'A36
  - Lots à proximité du tissu résidentiel
  - Lots d'entrée
  - Lots à proximité de l'échangeur

Plan de recommandations  
éch : 1/1500