




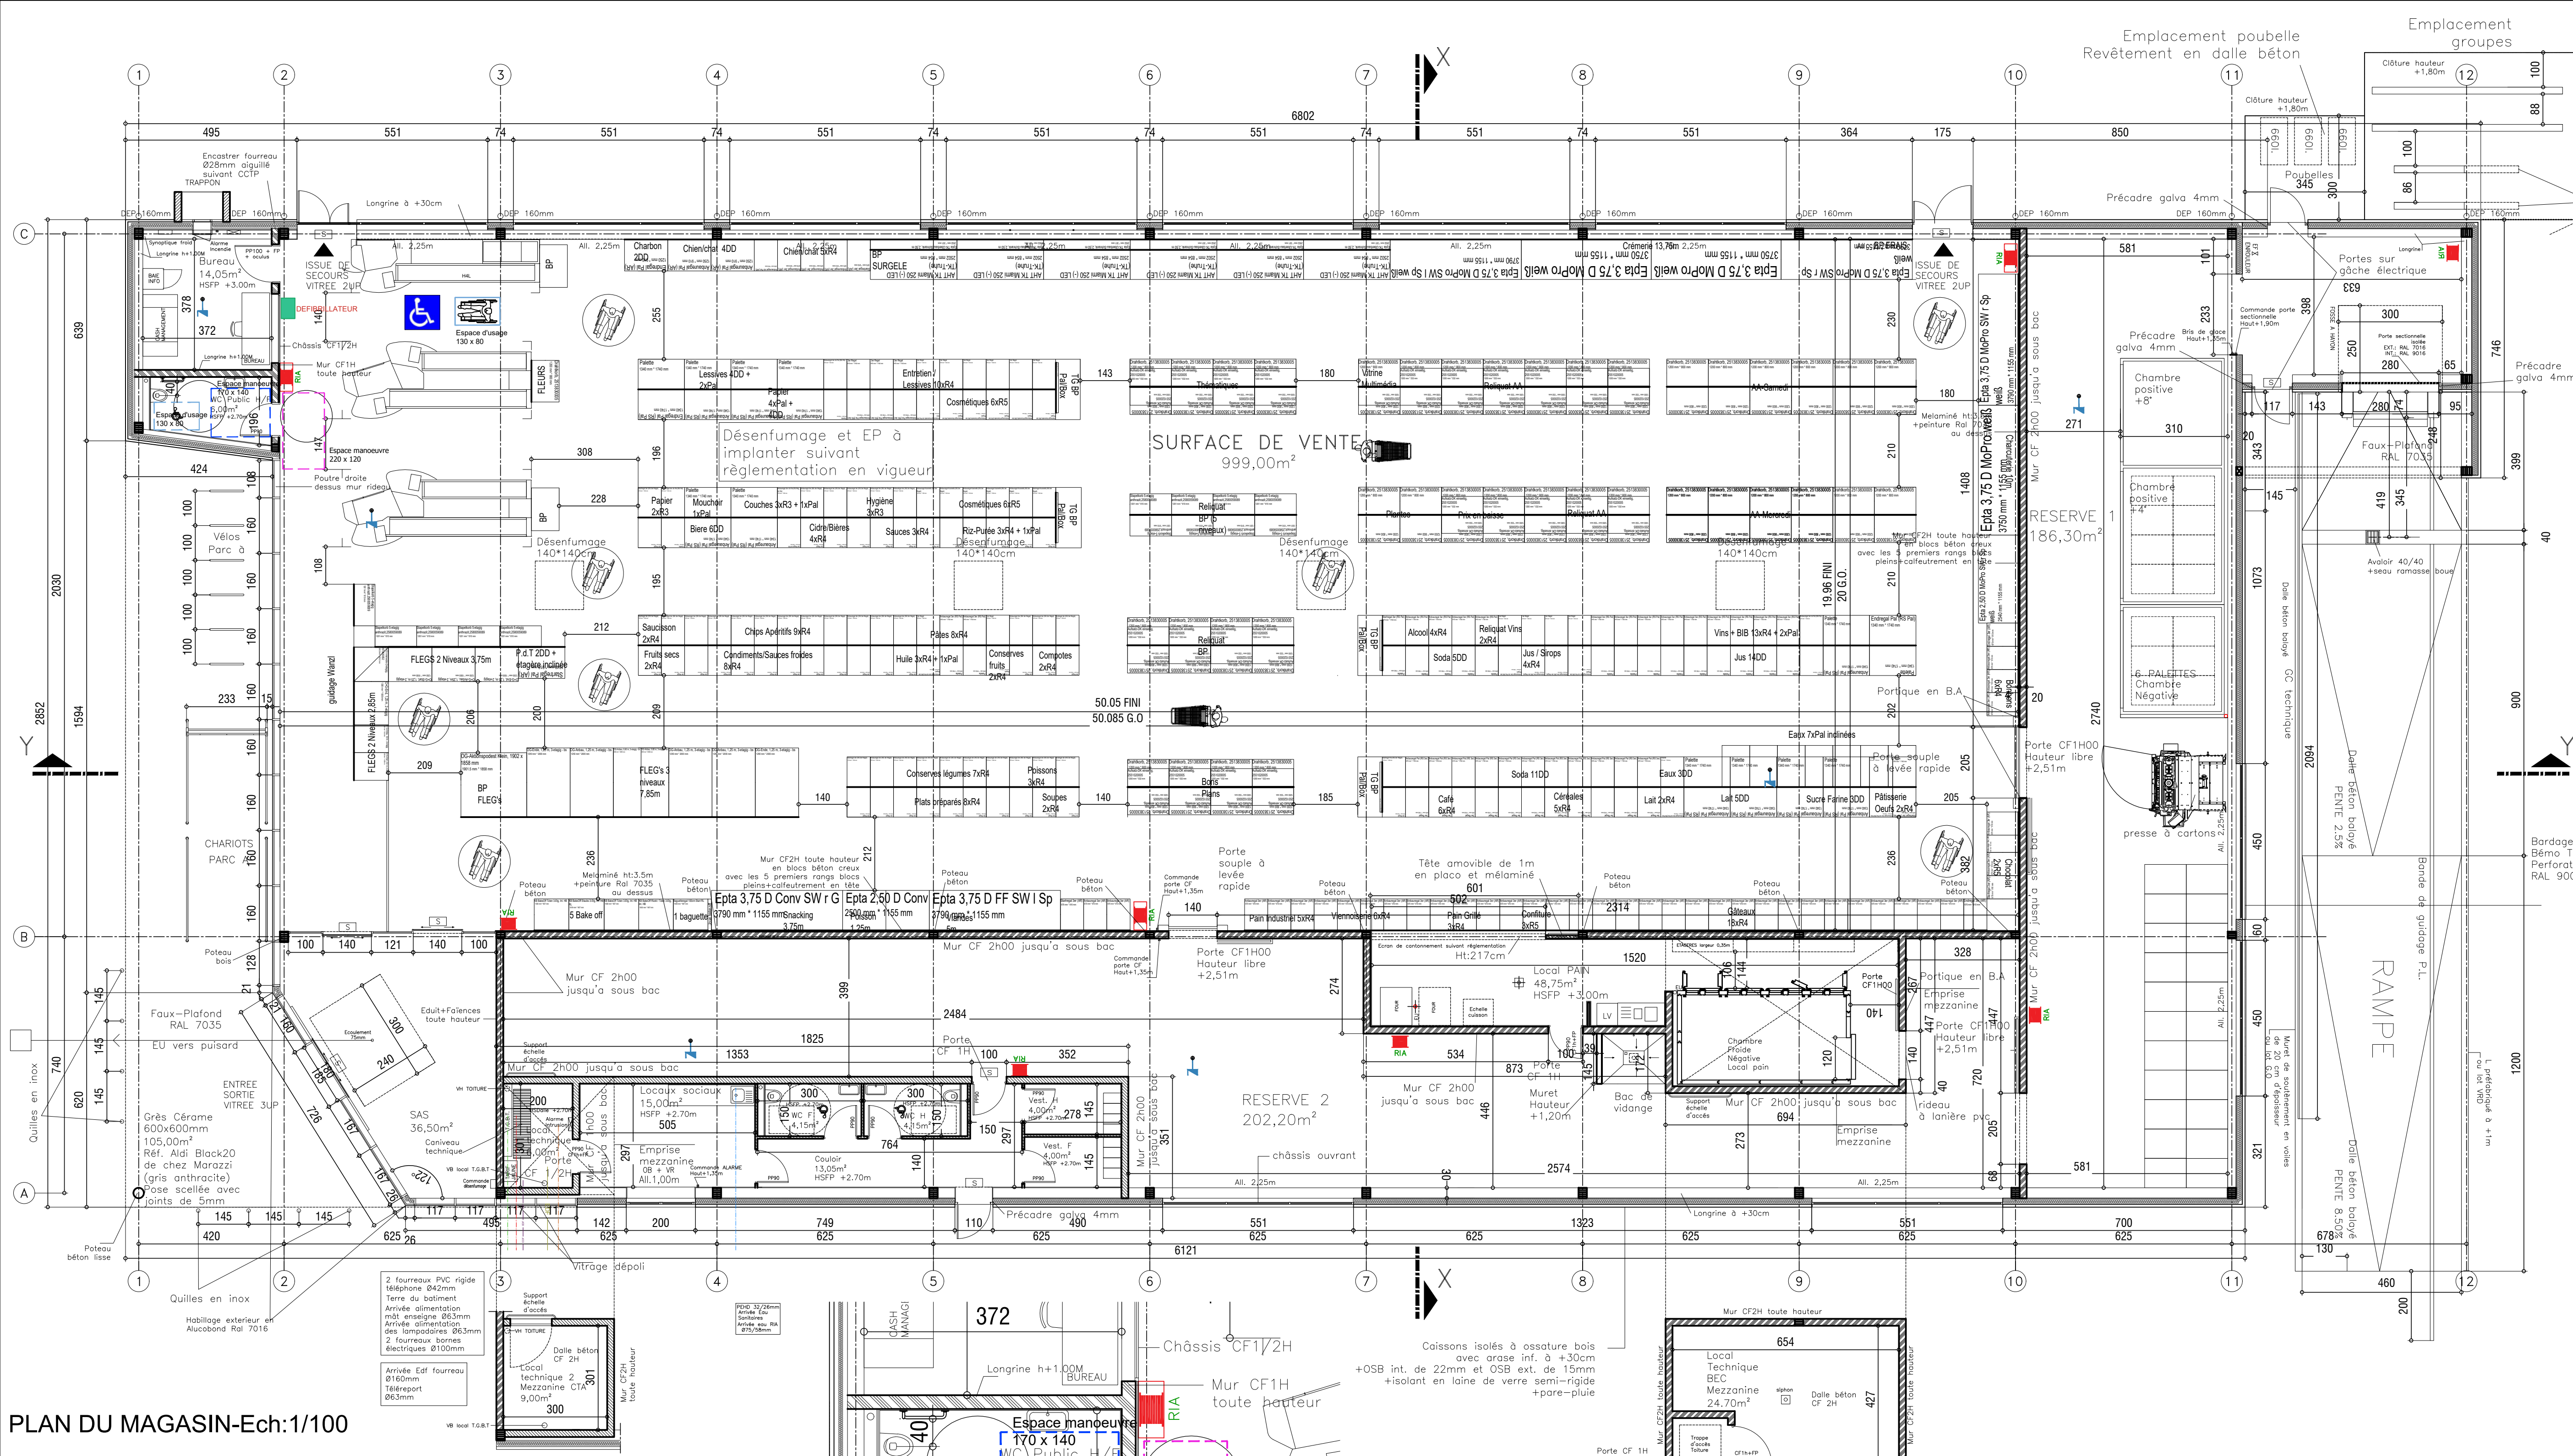


PLAN DU MAGASIN-Ech:1/100

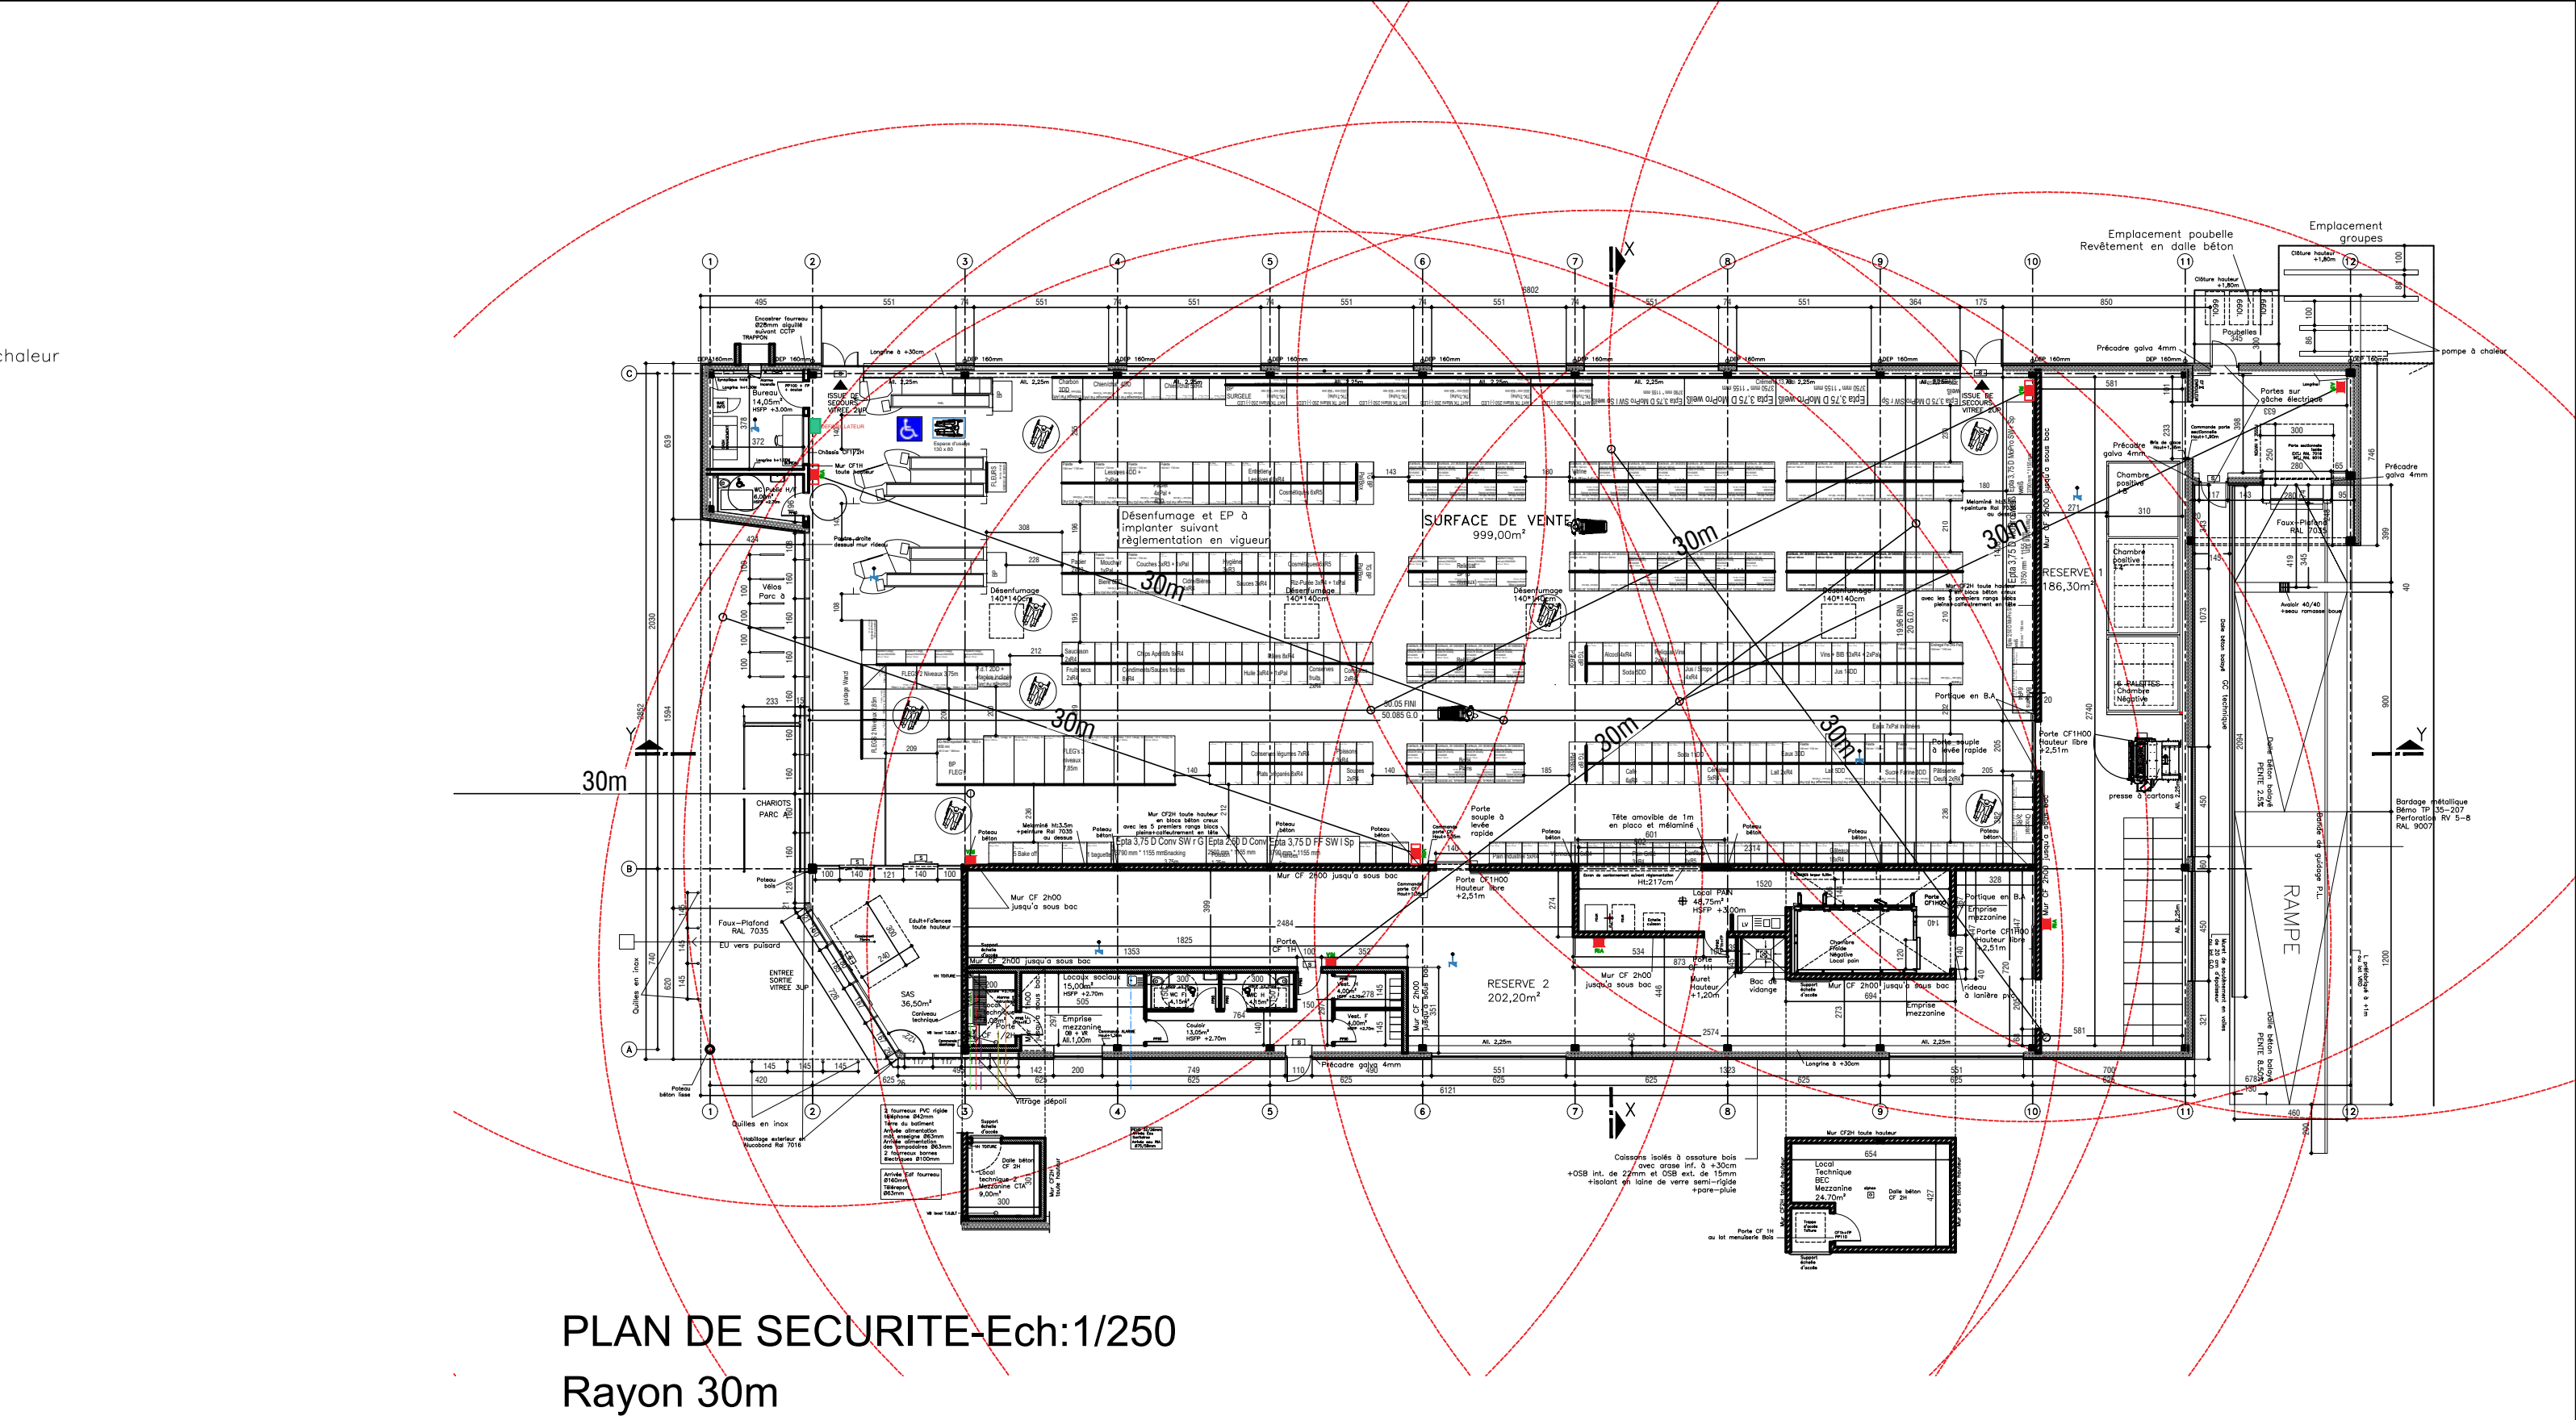


PLAN DE SECURITE-Ech:1/250
Rayon 30m

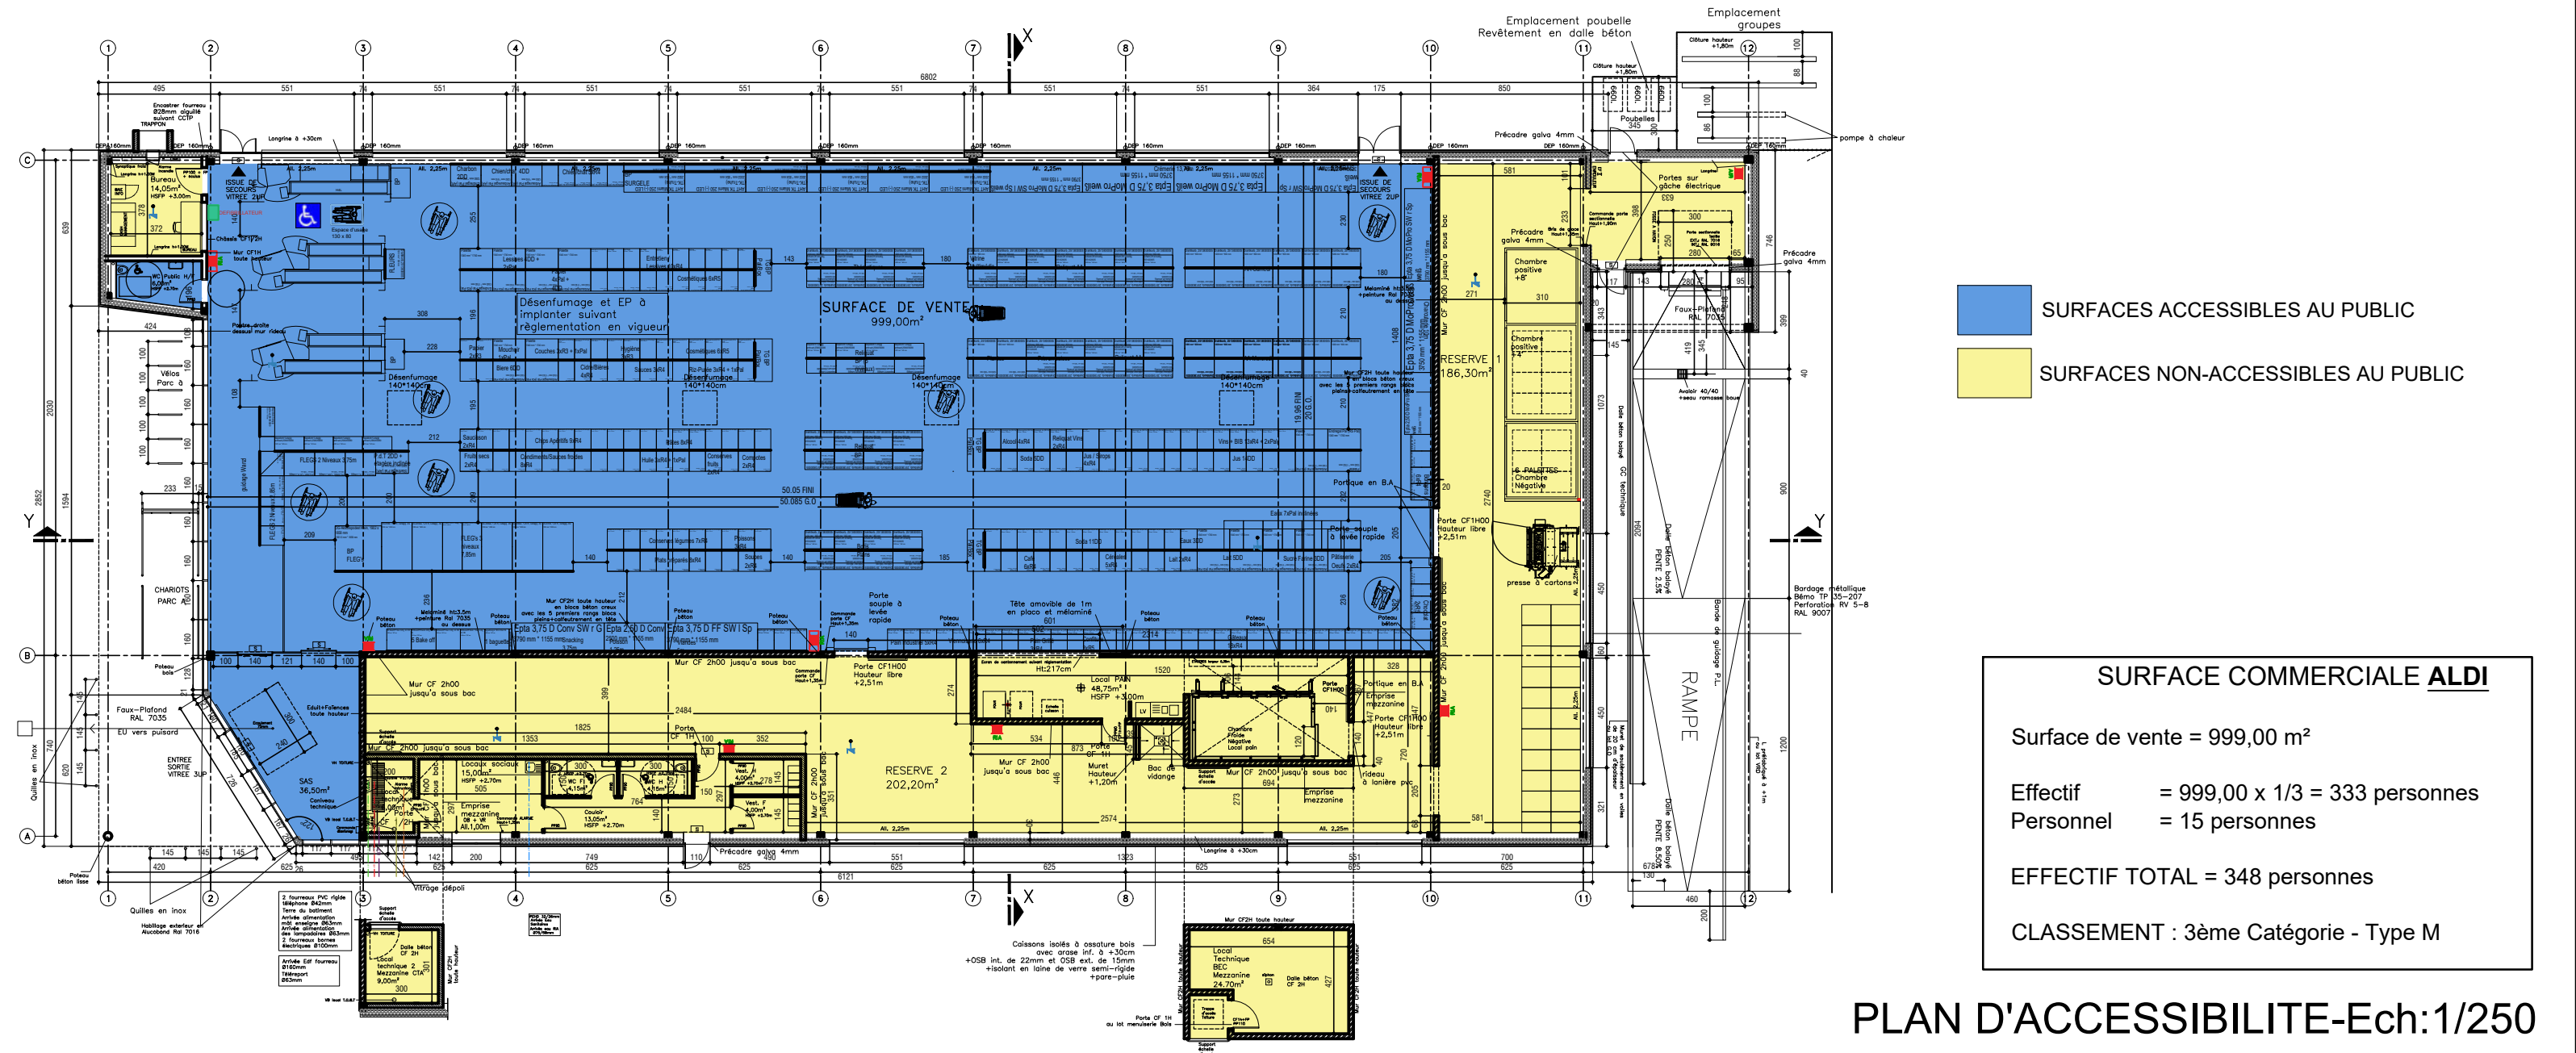

PLAN D'ACCESSIBILITE-Ech:1/250

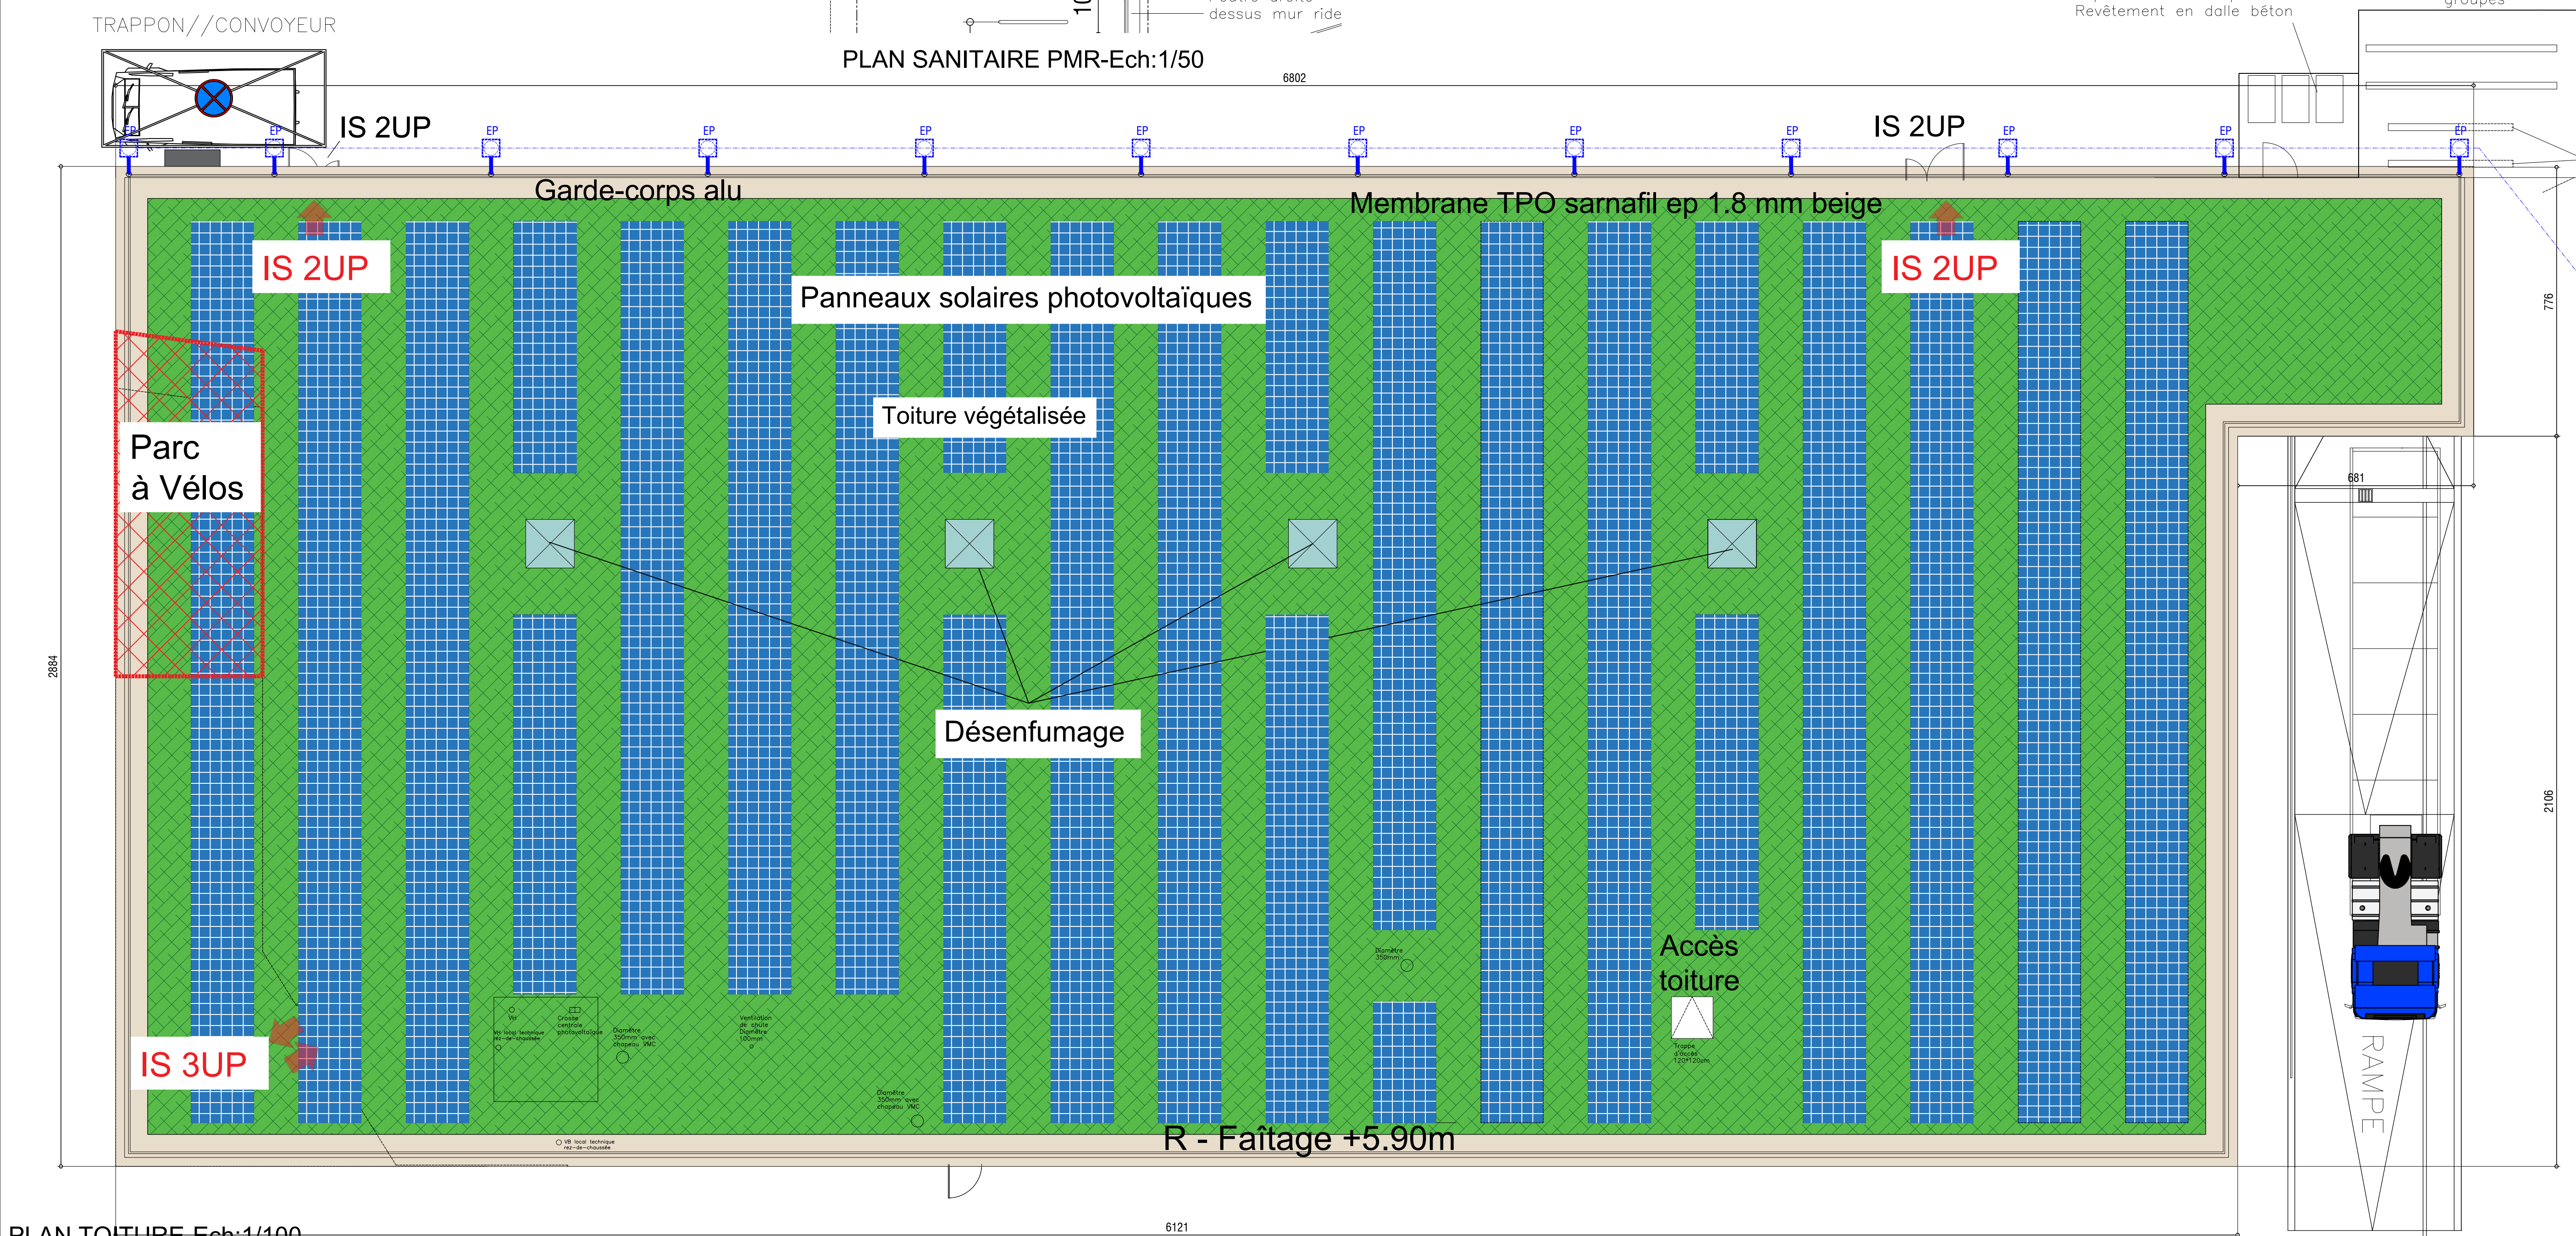

PLAN TOITURE-Ech:1/100

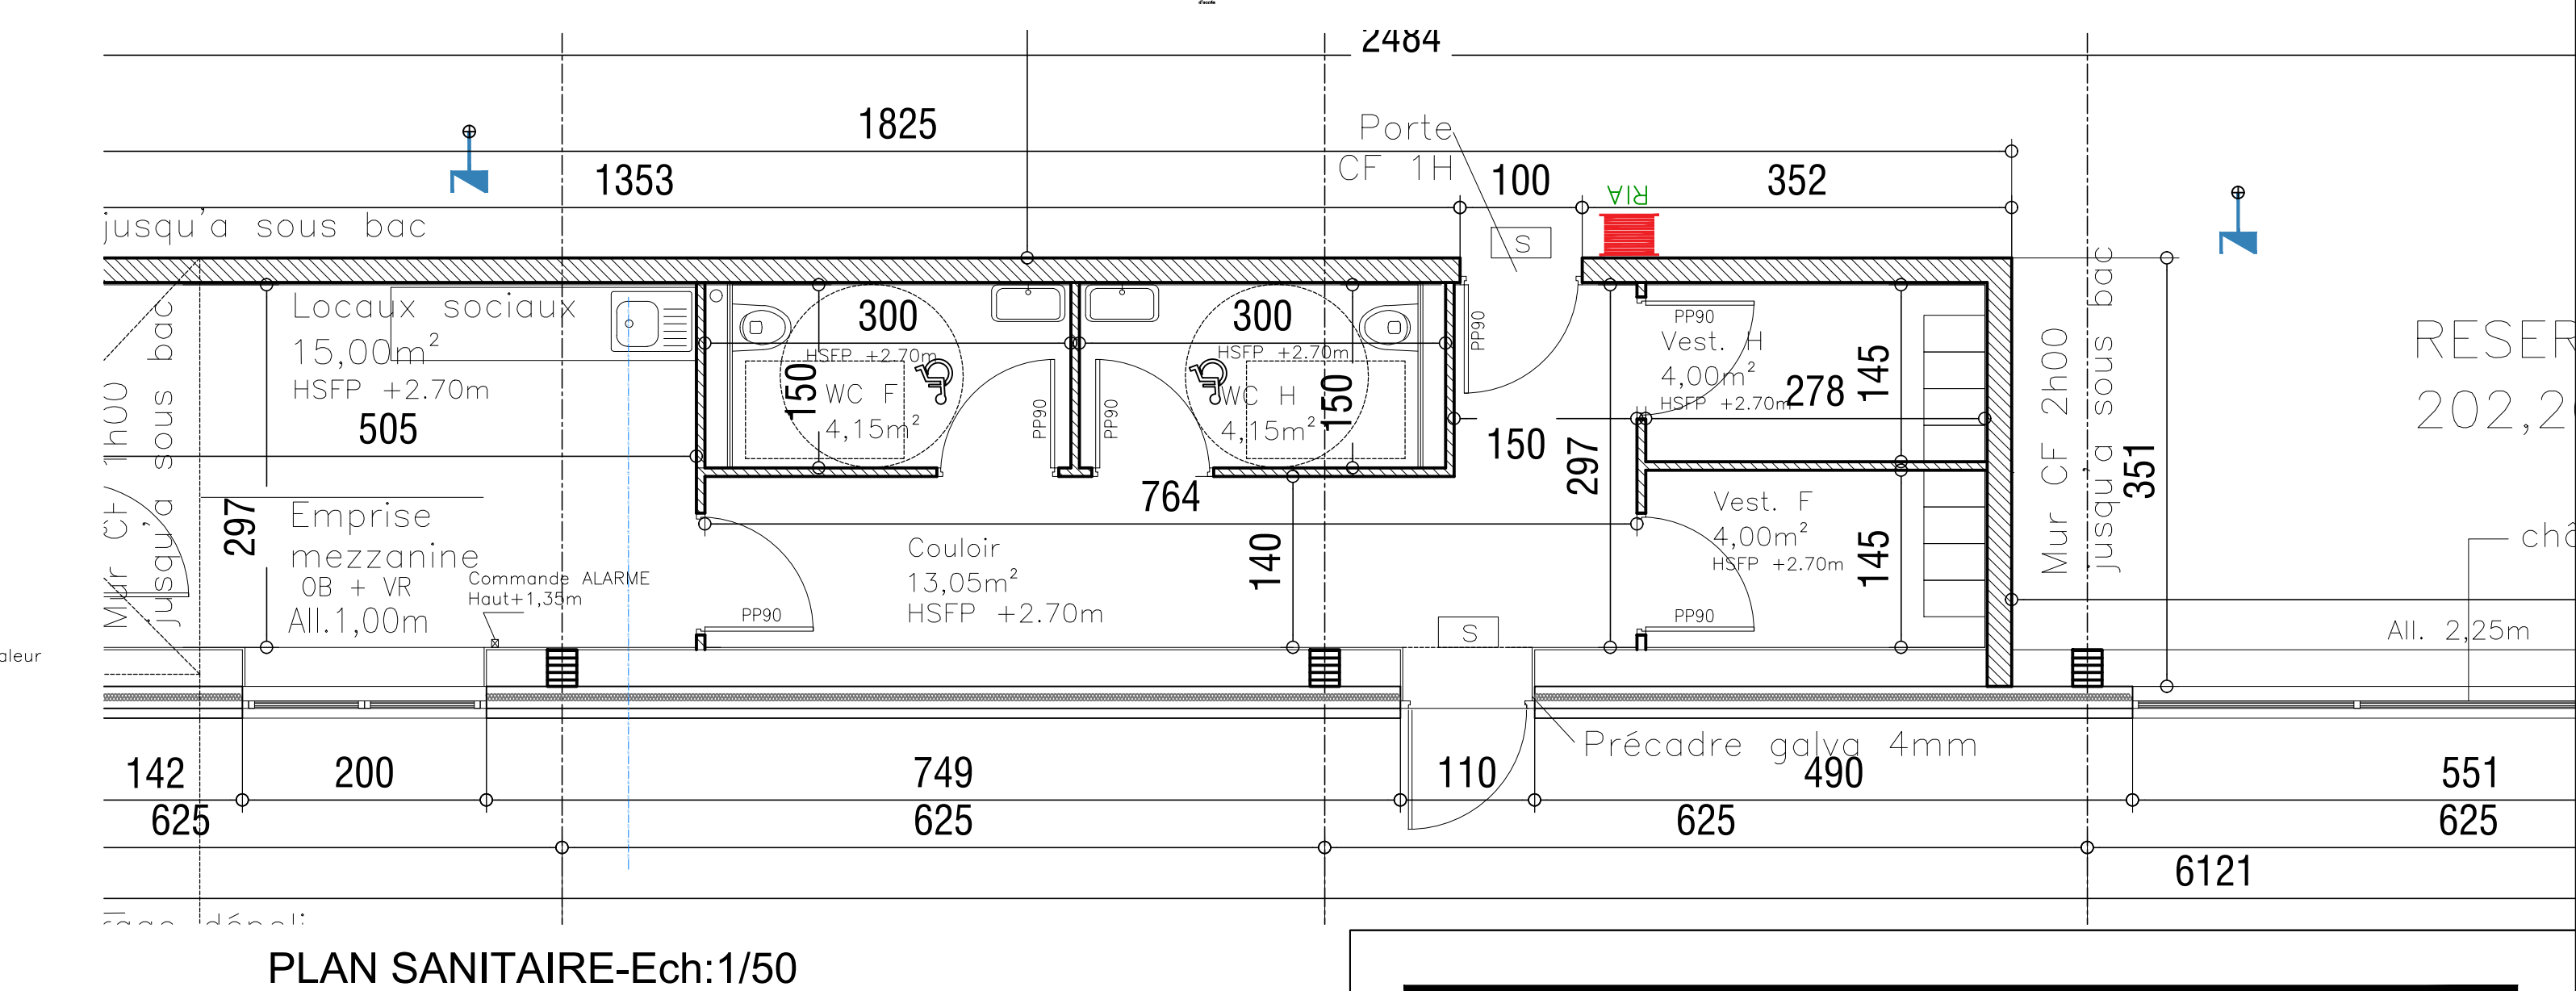

PLAN SANITAIRE-Ech:1/50

DETAIL DES SURFACES (m²)	
SURFACE DE VENTE	999,00
SAS ENTREE/SORTIE	36,50
RESERVE 1	186,30
RESERVE 2	202,20
BUREAU	14,50
LOCAUX SOCIAUX	15,00
VESTIAIRE H	4,00
VESTIAIRE F	4,00
WC H	4,15
WC F	4,15
COULOIR	13,05
LOCAL TECHNIQUE	6,00
LOCAL PAIN	48,75
WC PMR ACCESSIBLE	6,00
TOTAL	1543,60
LOCAL TECHNIQUE CHAUFFAGE MEZZANINE	9,00
LOCAL TECHNIQUE BEC MEZZANINE	24,70
SURFACE PLANCHER TOTALE	1577,30


Démolition d'un bâtiment existant et construction d'une surface commerciale sous enseigne ALDI

CHANTIER :
Situation : Avenue du Clos Mouron, F-71700 Tournus
Section : 000 AE 231 et 256 (Une partie) - (Surface de l'opération=8.852m²)

MAITRE DE L'OUVRAGE:

IMMALDI & Compagnie S.a.s
Mme. Anne-Laure LABAYE

AUTEUR DE PROJET:

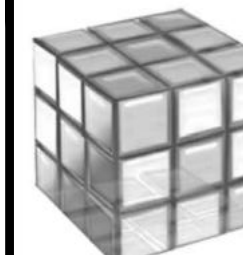SPRL AAE
Atelier d'Architecture Deloosse Elmas s.p.r.l.
Rue des Tailleurs, 6 bis
7000 MONS (Belgique)
email : info@aae.pro
Tel : 06 16 82 73 16 / 06 16 73 59 93
Référence Ordre des Architectes : PS0097

PERMIS DE CONSTRUIRE

• Plan du magasin

• Plan de sécurité

• Plan d'accessibilité

• Plan sanitaire

• Plan toiture

PC5

Modifications

A	B	C	D	E	F	G	H	I	J	K	L	M	N	O	P	Q	R	S	T	U	V	W	X	Y	Z

Dossier: 021-048 Echelle: 1/250-1/100-1/50 (format A0) Date: 30/11/2022 Plan n°: 6