


Vue de dessus\*

\*Projection dans le plan horizontal de  
panneaux de 2,28m par 1,13m inclinés à 15°

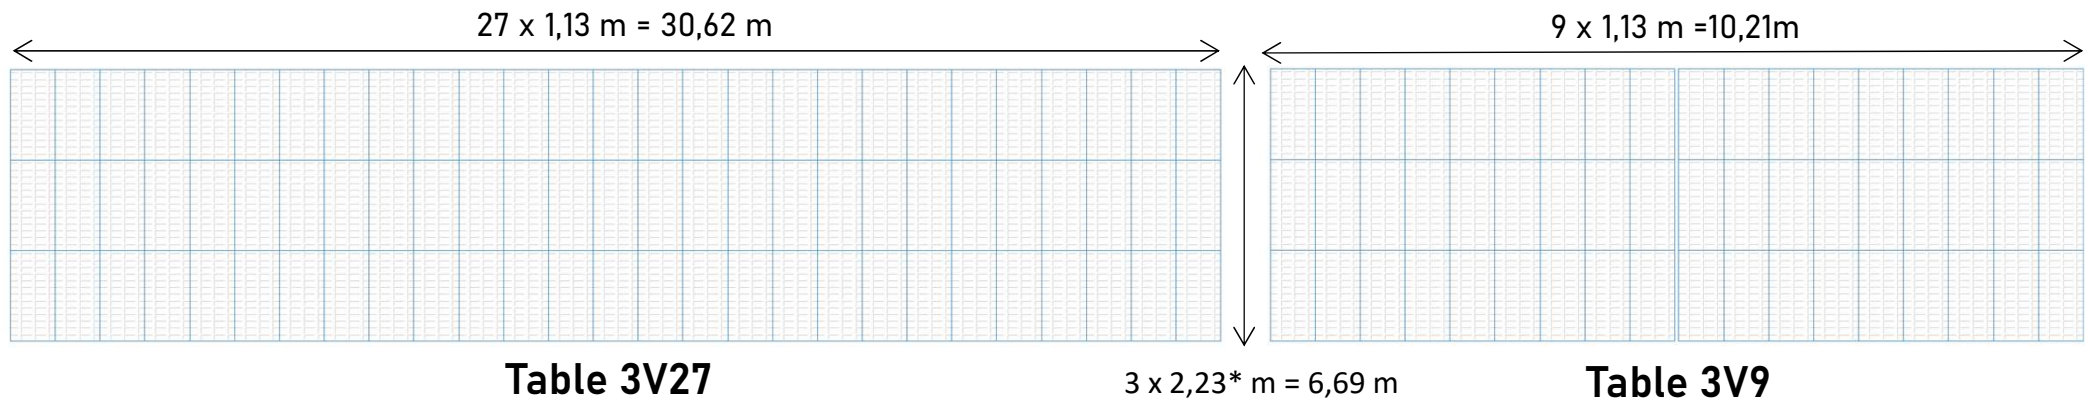

Vue de côté

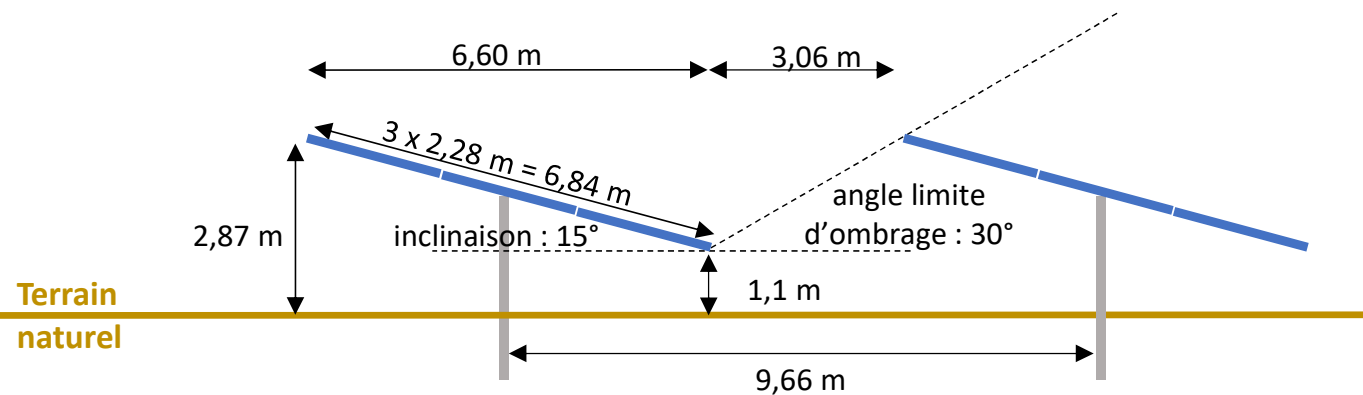


Illustration de panneau

