

Coordonnées des points particuliers de l'agglomération d'assainissement de Pérouse-Chevremont

Lambert 93

H: \dea-dsi\echanges\ASST\AGGLO ASSAINISSEMENT\chevremont perouse\coordonnees do agglomeration d'assainissement de chevremont perouse.xlsx

	Commune	Nom	X	Y	INFO
	DO				
1	Chevremont	Che-do-1	994 754,90	6 732 260,70	
1	Pérouse	Per-do-1	992 792,21	6 733 064,77	
	Rejet EP				
1	Chevremont	Che-res-1	994 875,70	6 733 236,45	
2	Chevremont	Che-res-2	994 863,75	6 733 217,35	
3	Chevremont	Che-res-3	994 592,13	6 733 168,80	
4	Chevremont	Che-res-4	993 874,50	6 733 166,15	
5	Chevremont	Che-res-5	993 903,90	6 733 111,50	
6	Chevremont	Che-res-6	994 528,50	6 732 984,85	
7	Chevremont	Che-res-7	994 540,30	6 732 906,90	
8	Chevremont	Che-res-8	993 971,80	6 732 752,50	
9	Chevremont	Che-res-9	994 095,90	6 732 780,20	
10	Chevremont	Che-res-10	994 318,20	6 732 801,75	
11	Chevremont	Che-res-11	994 510,40	6 732 809,85	
12	Chevremont	Che-res-12	994 585,75	6 732 867,55	
13	Chevremont	Che-res-13	994 669,35	6 732 877,65	
14	Chevremont	Che-res-14	994 754,70	6 732 857,40	
15	Chevremont	Che-res-15	994 767,15	6 732 830,90	
16	Chevremont	Che-res-16	994 884,95	6 732 690,80	
17	Chevremont	Che-res-17	995 356,65	6 732 534,60	
18	Chevremont	Che-res-18	994 750,05	6 732 439,00	
19	Chevremont	Che-res-19	994 551,50	6 732 450,20	
20	Chevremont	Che-res-20	994 551,10	6 732 453,00	
21	Chevremont	Che-res-21	994 782,90	6 732 418,70	
22	Chevremont	Che-res-22	993 935,97	6 732 457,85	
23	Chevremont	Che-res-23	994 644,30	6 732 178,40	
24	Chevremont	Che-res-24	994 659,30	6 732 188,30	
25	Chevremont	Che-res-25	994 658,70	6 732 190,05	
26	Chevremont	Che-res-26	994 685,80	6 732 207,10	
27	Chevremont	Che-res-27	994 763,33	6 732 245,40	
28	Chevremont	Che-res-28	994 843,40	6 732 287,05	
29	Chevremont	Che-res-29	995 035,98	6 732 006,70	
1	Pérouse	Per-res-1	991 779,26	6 733 931,43	
2	Pérouse	Per-res-2	991 437,95	6 733 543,89	
3	Pérouse	Per-res-3	992 145,42	6 733 326,71	
4	Pérouse	Per-res-4	992 168,08	6 733 284,49	
5	Pérouse	Per-res-5	992 170,61	6 733 284,89	
6	Pérouse	Per-res-6	992 401,59	6 733 178,09	
7	Pérouse	Per-res-7	992 395,08	6 733 136,10	
8	Pérouse	Per-res-8	992 445,36	6 733 125,30	
9	Pérouse	Per-res-9	992 652,83	6 733 091,18	
10	Pérouse	Per-res-10	992 219,11	6 732 758,48	

Autoroute A36

	Station refoulement			
1	Pérouse	Per-PR-1	992 199,18	6 732 757,46
1	Pérouse	Per-TP-1	992 784,54	6 733 073,27
	Bassin retention EP			
1	Chevremont	Che-BR EP 1	994 569,55	6 733 054,85
2	Chevremont	Che-BR EP 2	995 083,40	6 732 891,05
3	Chevremont	Che-BR EP 3	994 854,90	6 732 257,50
	Pérouse	Per-BR EP 1	992 382,17	6 733 919,26
	Pérouse	Per-BR EP 2	992 074,18	6 732 831,94
	Bassin Orage			
	Pérouse	Per-BO 1	992 794,71	6 733 077,60
	STEP			
	Chevremont	Che-STEP-1	995 392,50	6 732 500,75

Volume

2150 m³


63 m³

270 m³

infiltration Ø315 sur 130 m

139 m³

351 m³

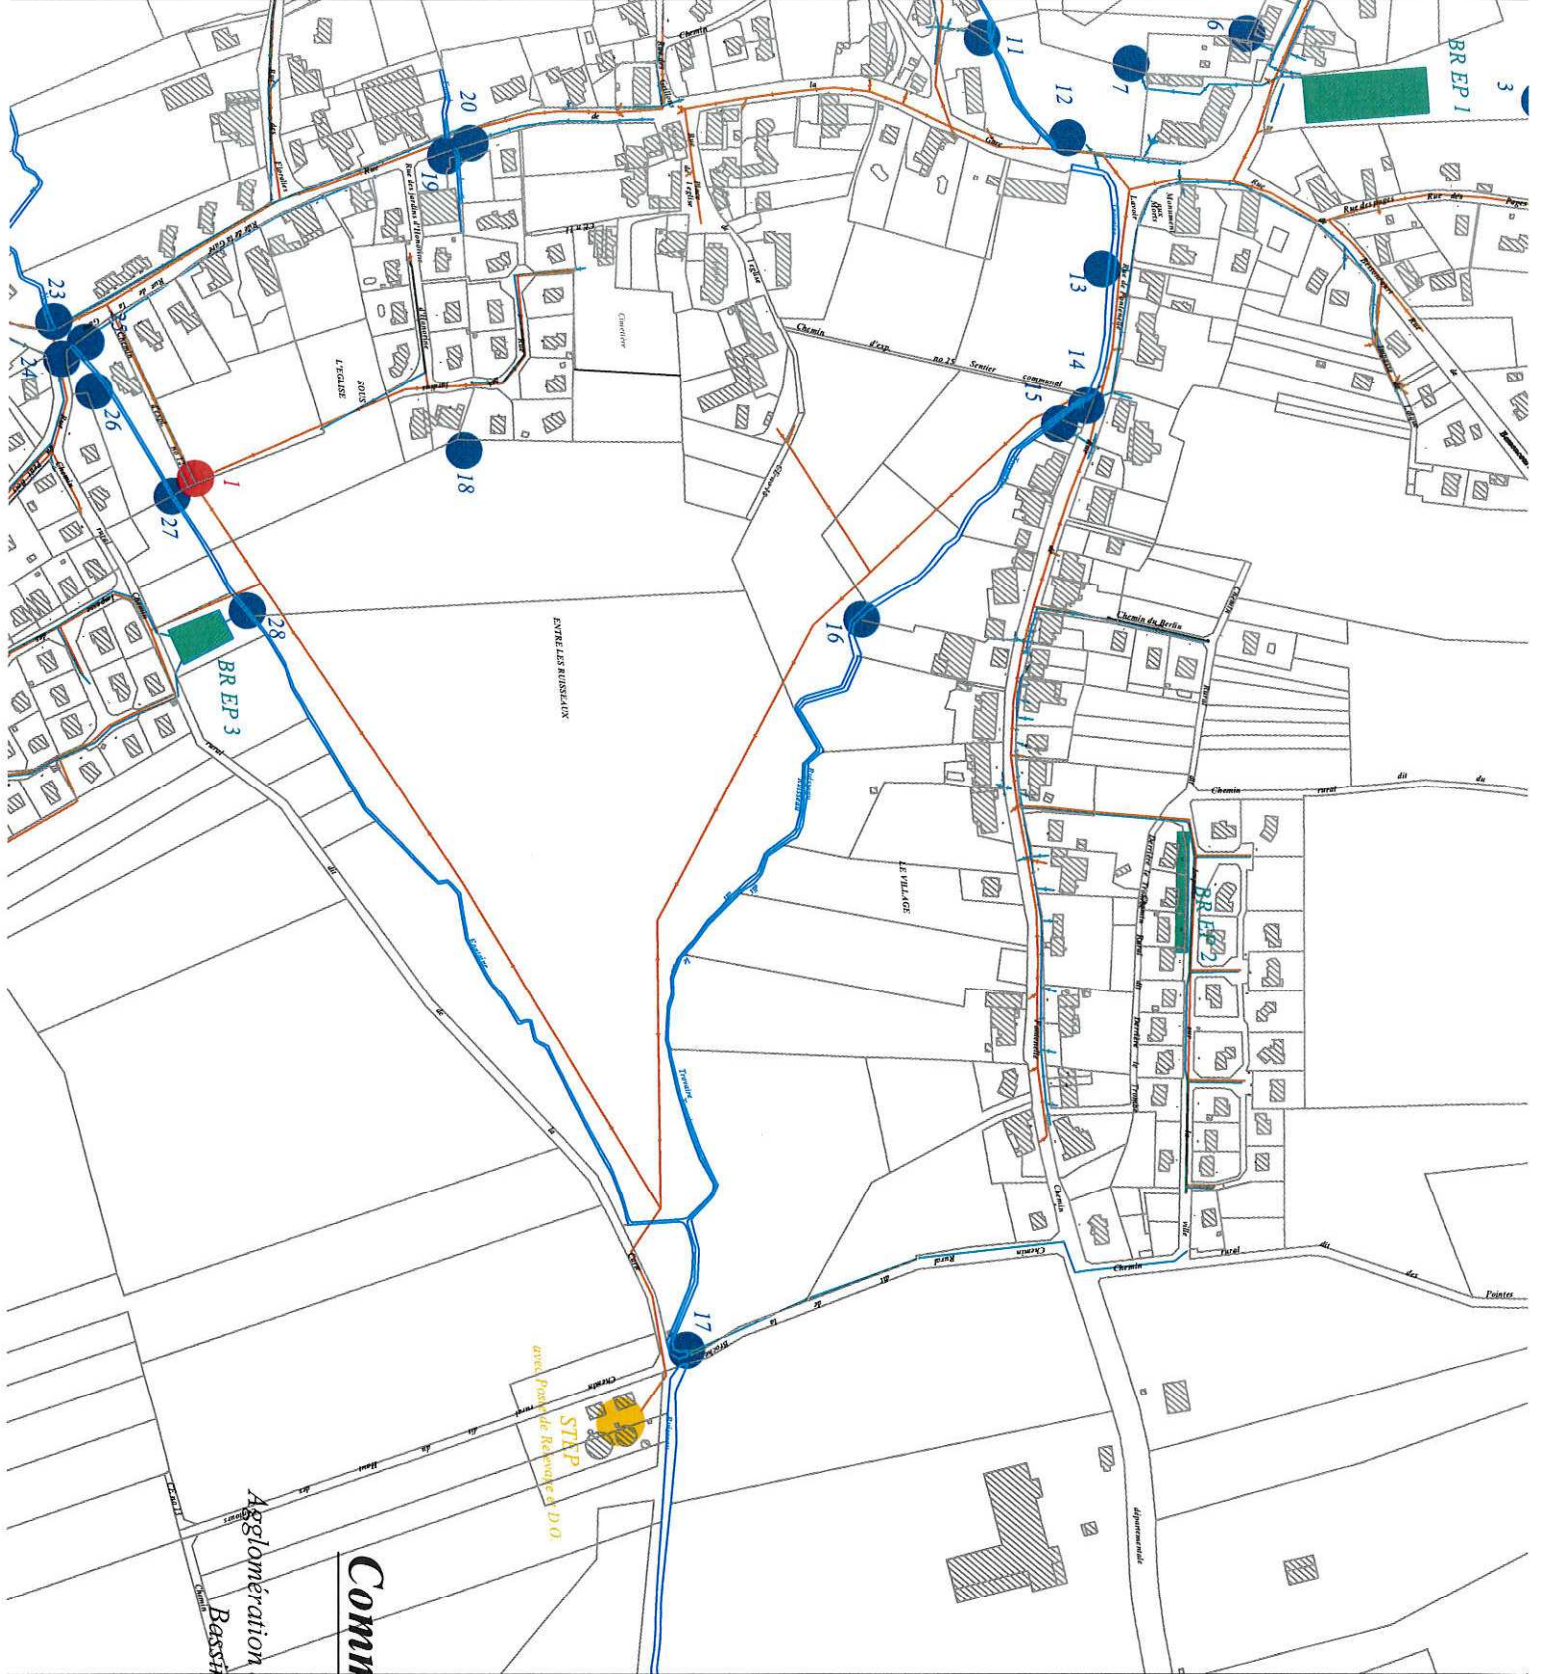

Légende :

- Réseau de Réguloment
- Réseau d'Eaux Usées
- Réseau d'Eaux Pluviales
- Réseau Unitaire
- Captage Temps Sec
- STEP (station de traitement des Eaux Polluées)
- D. O. (déversoir d'Orage)
- Regel des Eaux Pluviales
- Bassin d'Orage sur réseau unitaire
- Bassin de rétention sur réseau pluviales
- ▲ PR (poste de relèvement sans trop plein)
- ▲ TP (poste de relèvement avec trop plein)

Commune de chevremont

Agglomération d'Assainissement de Chevremont Pêrouse
 Bassins d'orage et déversoirs d'orage
 echelle : 1 / 5 000°

Annexe 6