E.V.I.
Espace de Vie Ingénierie

Schéma Directeur d'Assainissement
Commune d'AILLONCOURT

Carte d'aptitude des sols à l'assainissement non collectif

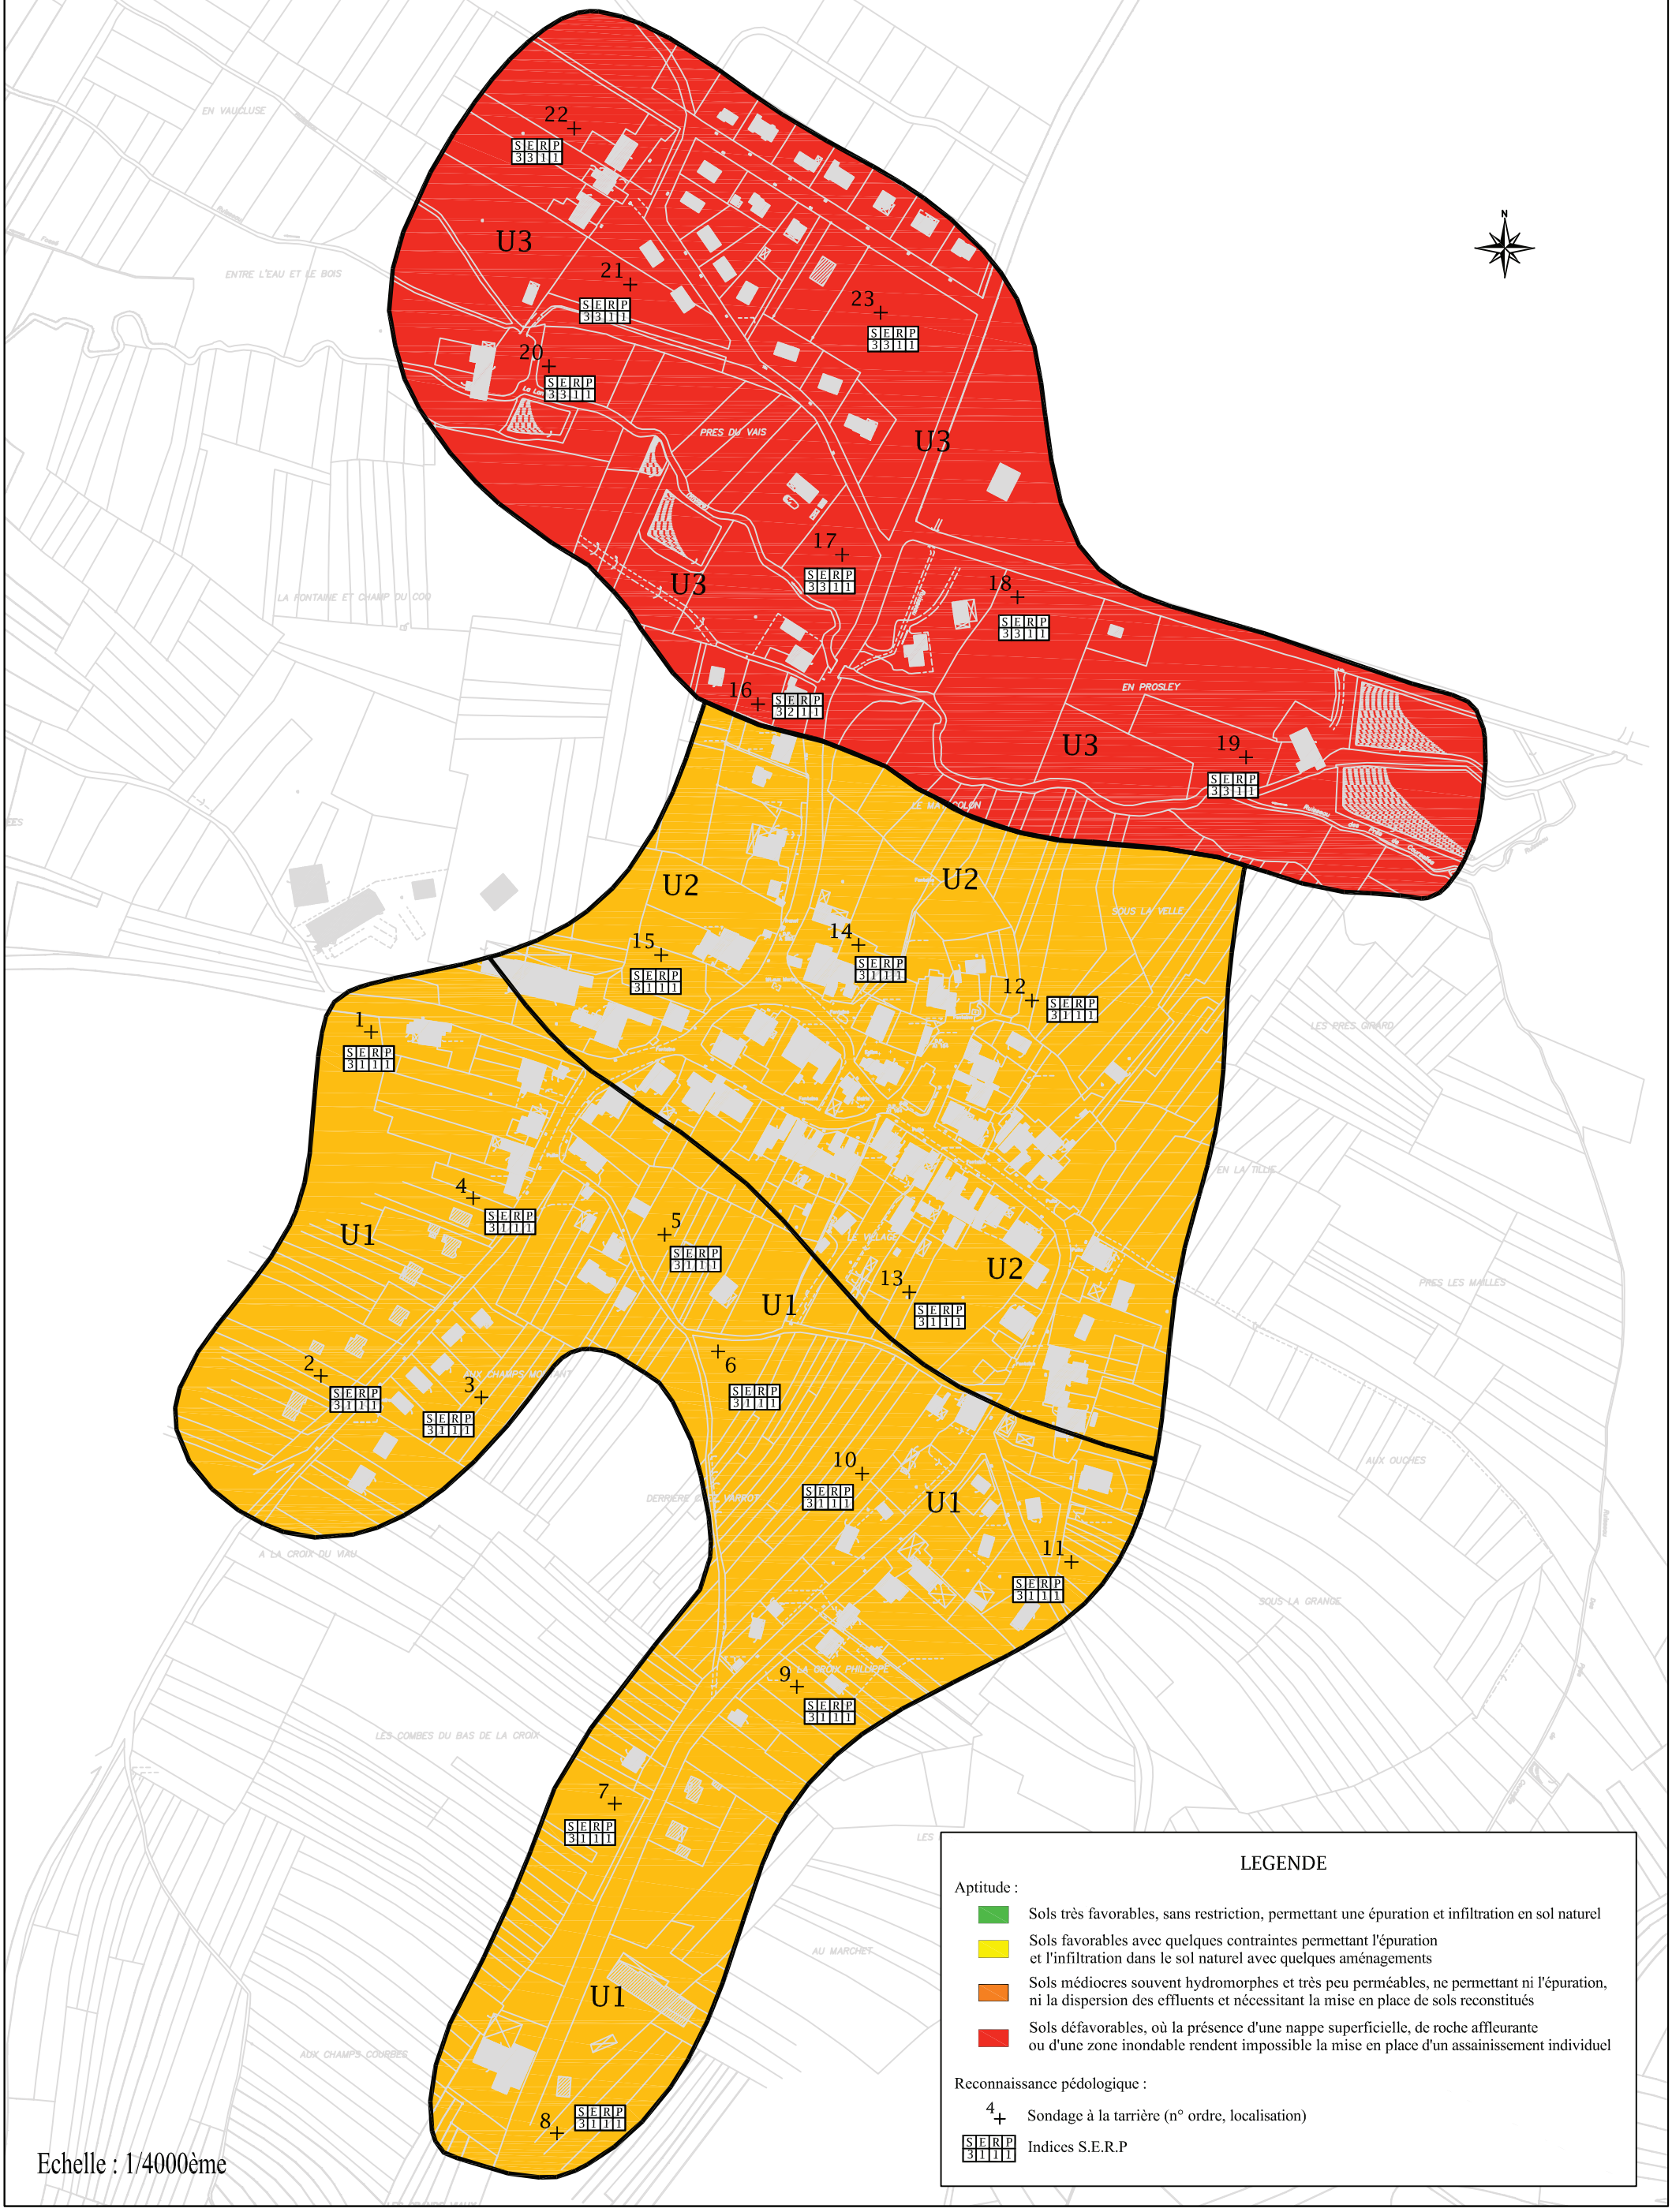

LEGENDE

Aptitude :

- Sols très favorables, sans restriction, permettant une épuration et infiltration en sol naturel
- Sols favorables avec quelques contraintes permettant l'épuration et l'infiltration dans le sol naturel avec quelques aménagements
- Sols médiocres souvent hydromorphes et très peu perméables, ne permettant ni l'épuration, ni la dispersion des effluents et nécessitant la mise en place de sols reconstitués
- Sols défavorables, où la présence d'une nappe superficielle, de roche affleurante ou d'une zone inondable rendent impossible la mise en place d'un assainissement individuel

Reconnaissance pédologique :

- 4+ Sondage à la tarrière (n° ordre, localisation)
- SERP 3111 Indices S.E.R.P

Echelle : 1/4000ème