Géoprotech Ingénierie
Environnement - Assainissement

ZA des Charrières - 70190 Rioz - Tél : 03 84 91 53 62

Commune de MONTREVEL le Bourg

Département du Jura

Plan du réseau d'eaux pluviales

Dossier n°	Date	Réalisé par	Validé par	Echelle
	Juin 2013	E. GRISEZ	R.LADAME	1/1000

Légende

Collecteur communal
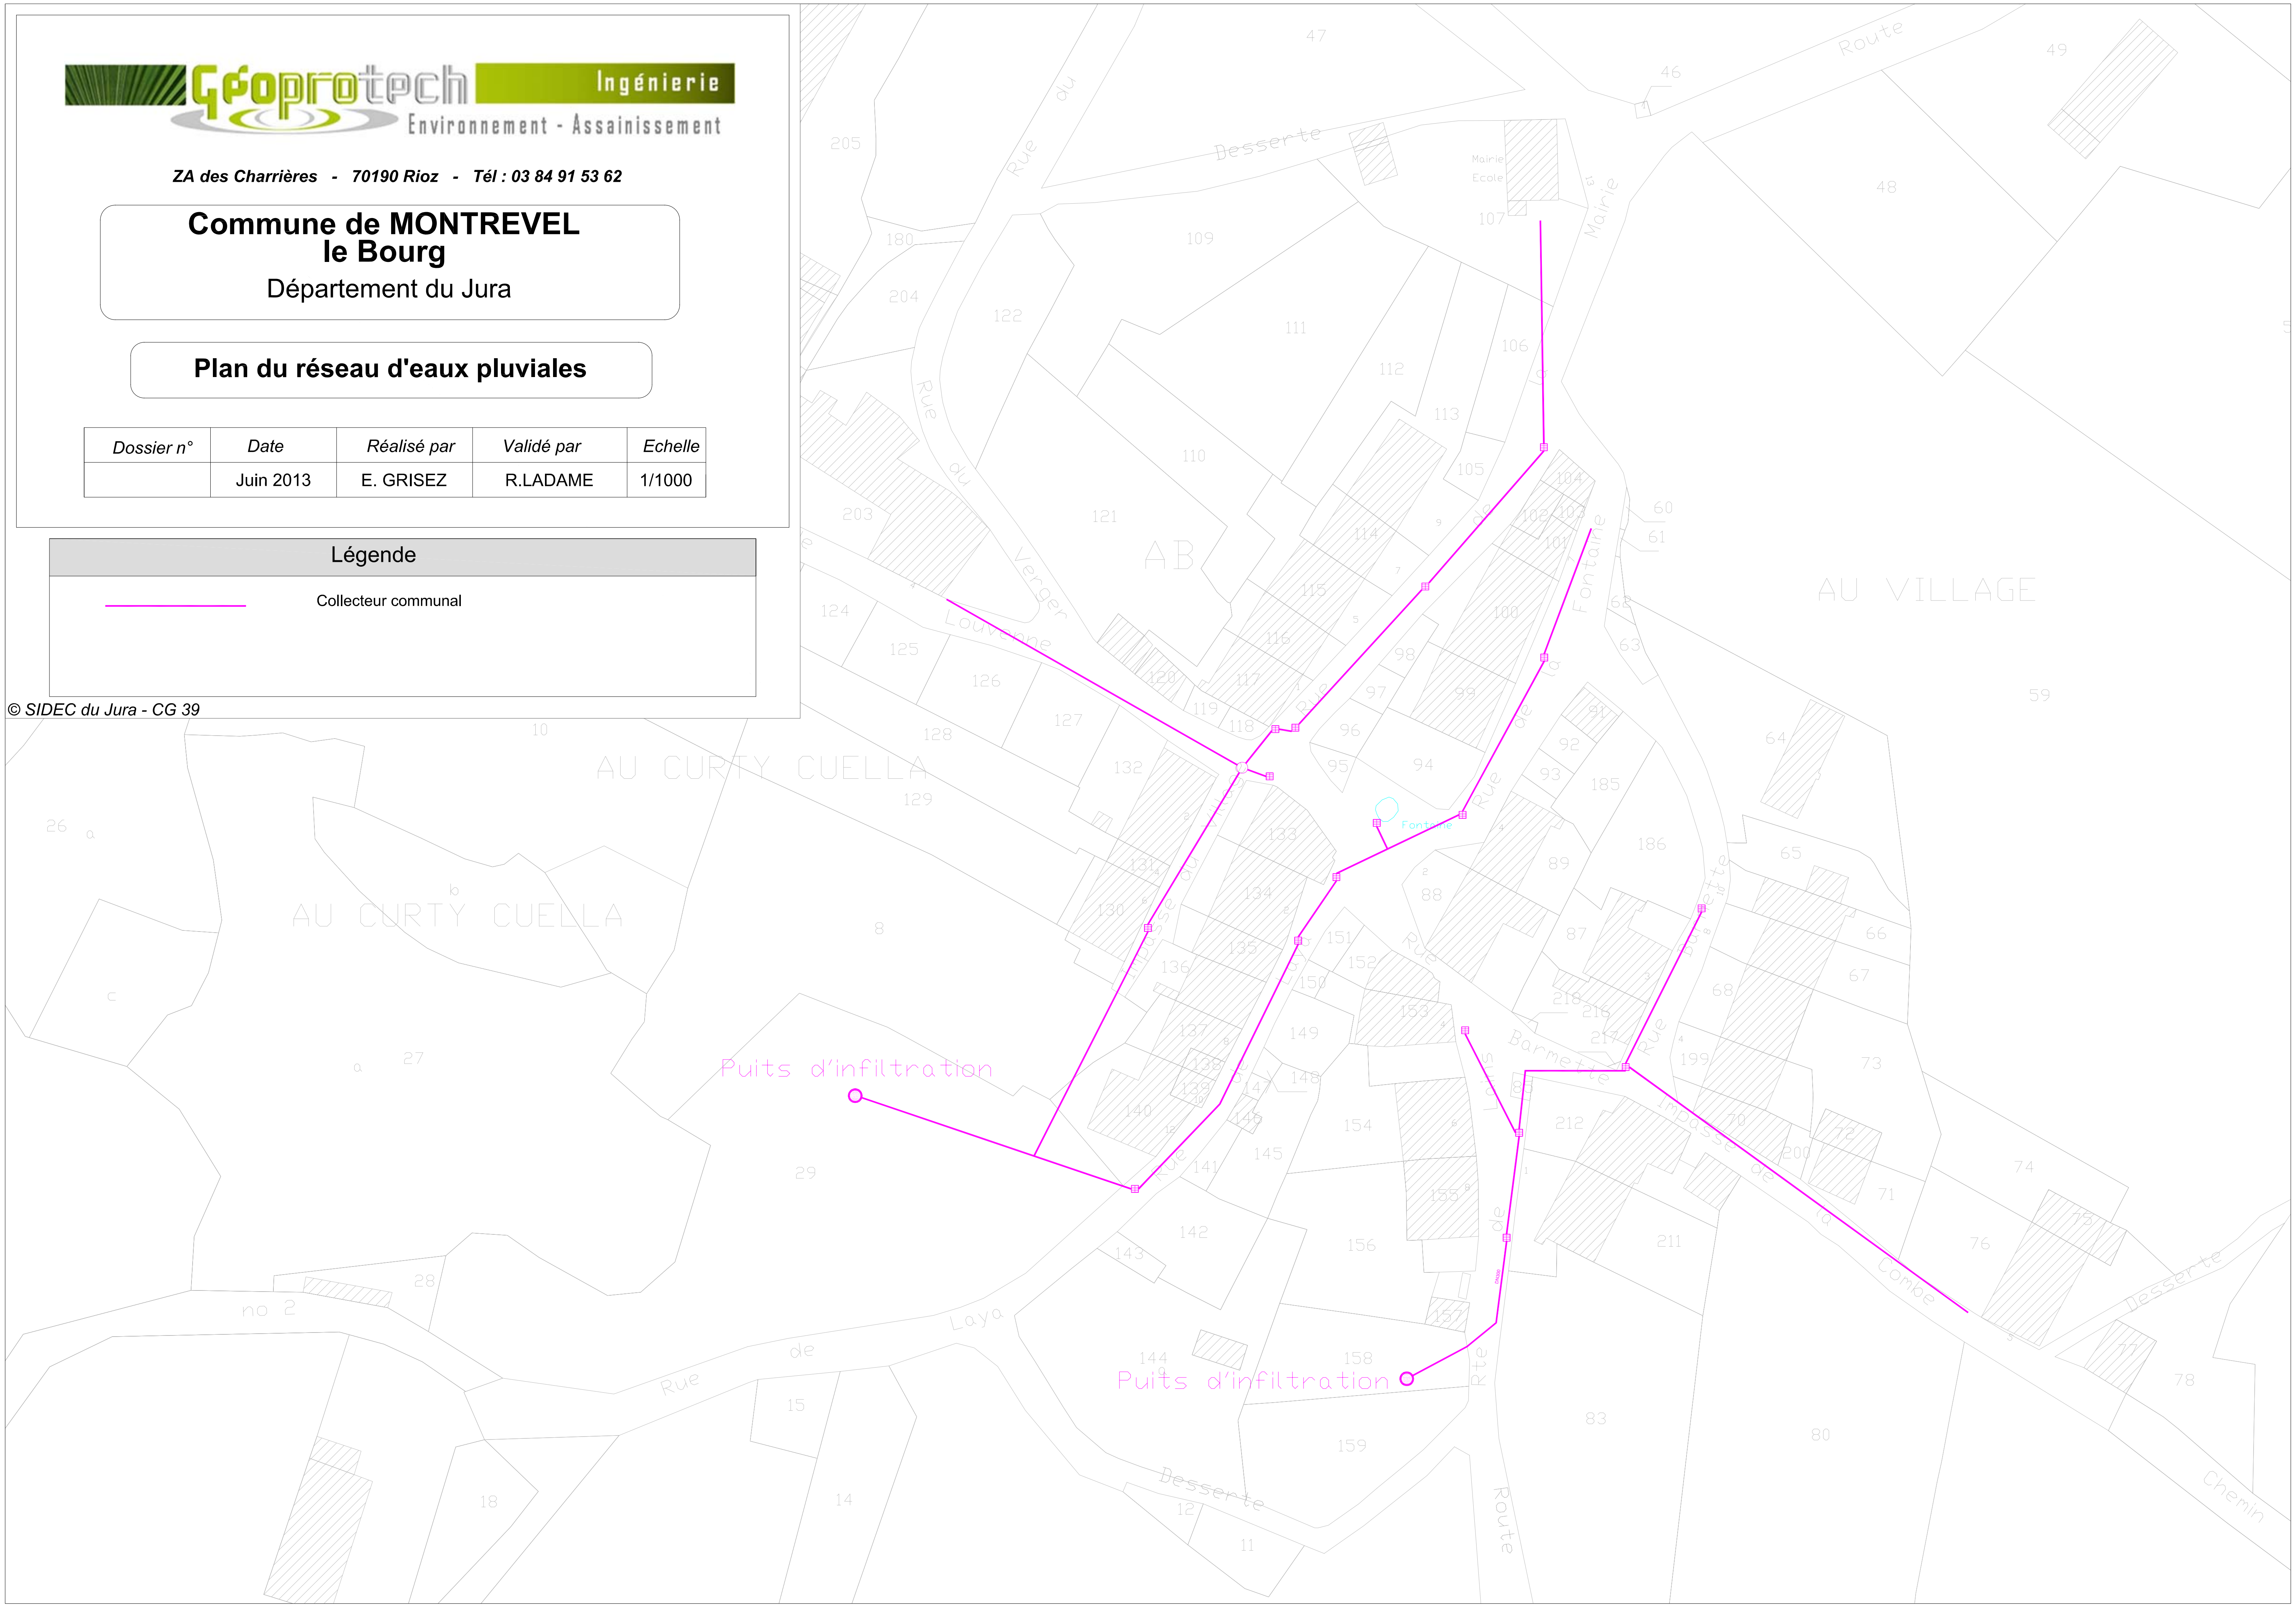
© SIDEC du Jura - CG 39