



Extrait de la carte de référencement des ZONES NATURA 2000 / DIRECTIVE HABITATS à proximité du chantier

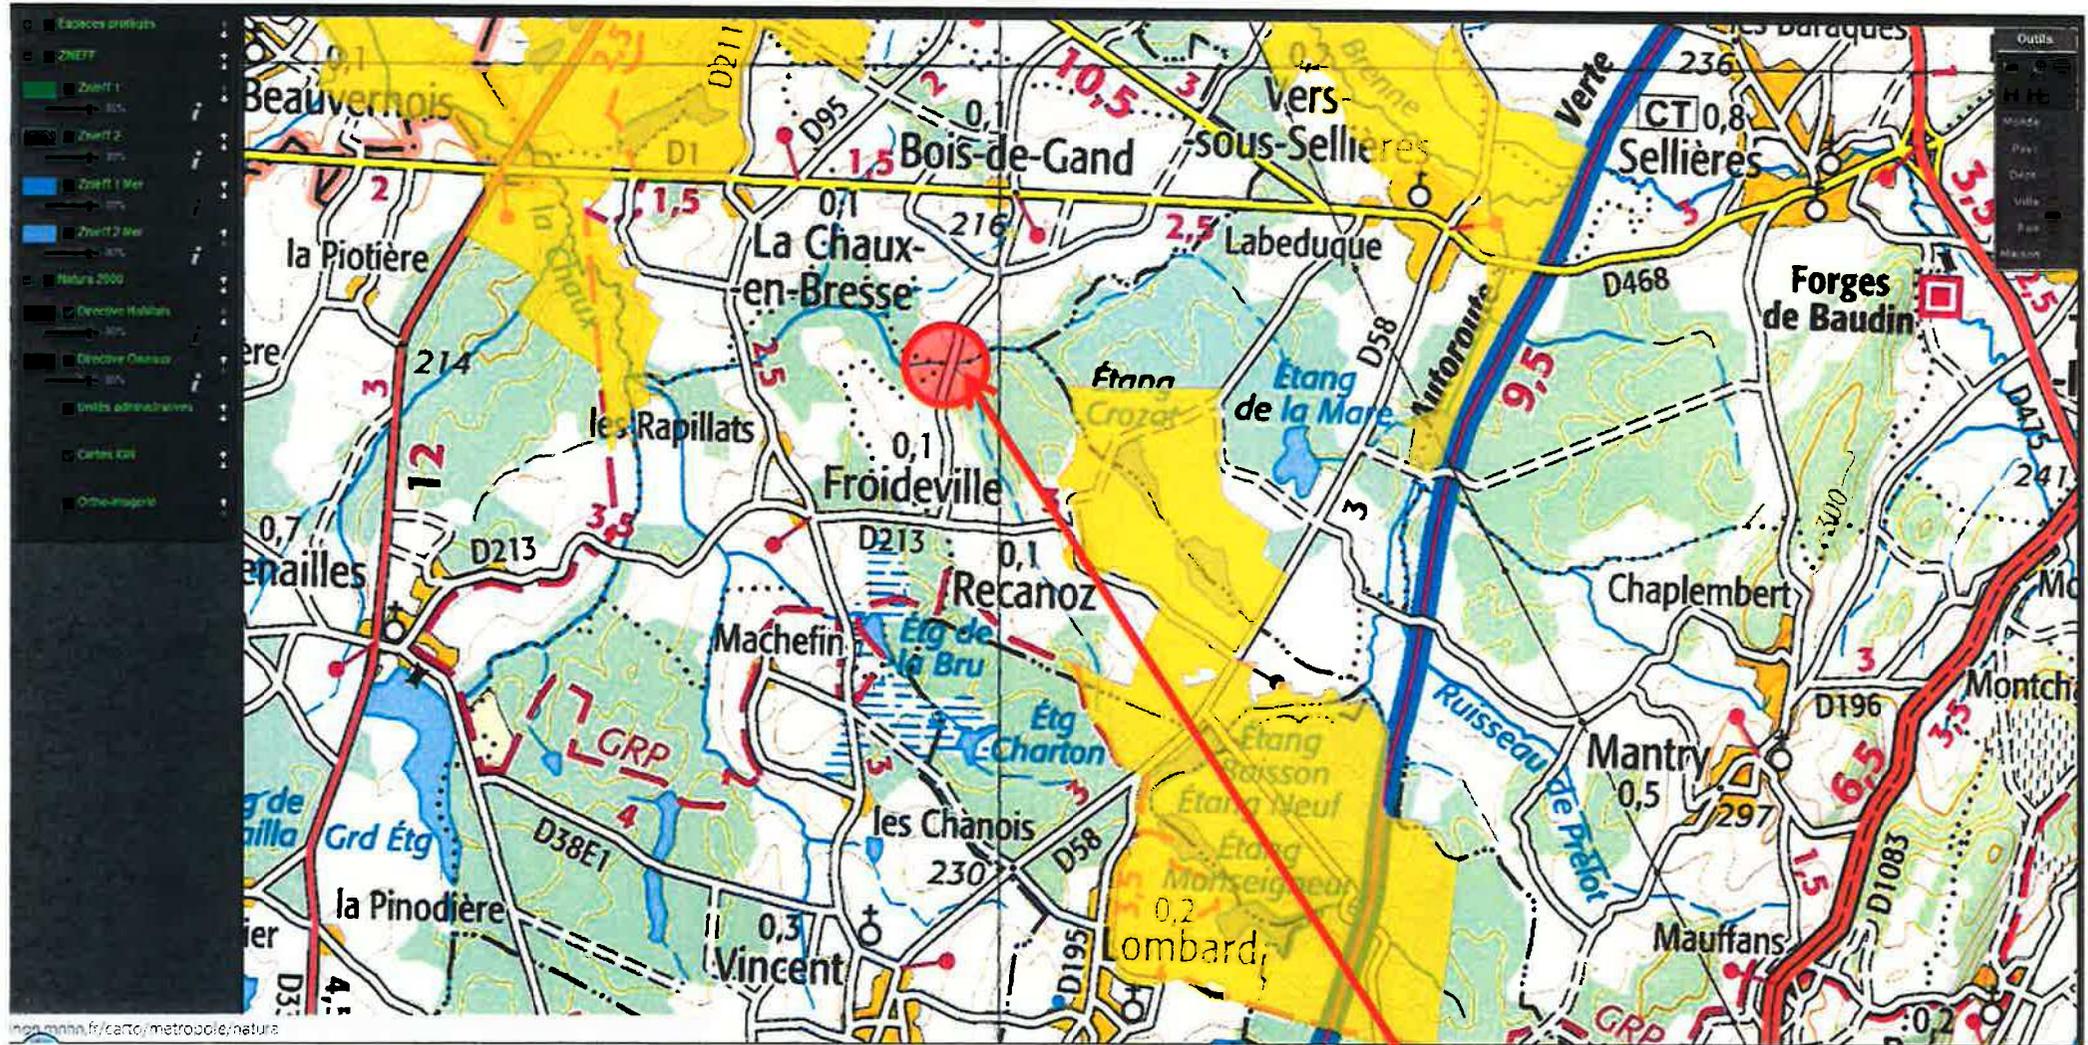


Situation du chantier

Extrait de la carte de référencement des ZONES ZNIEFF 1 à proximité du chantier

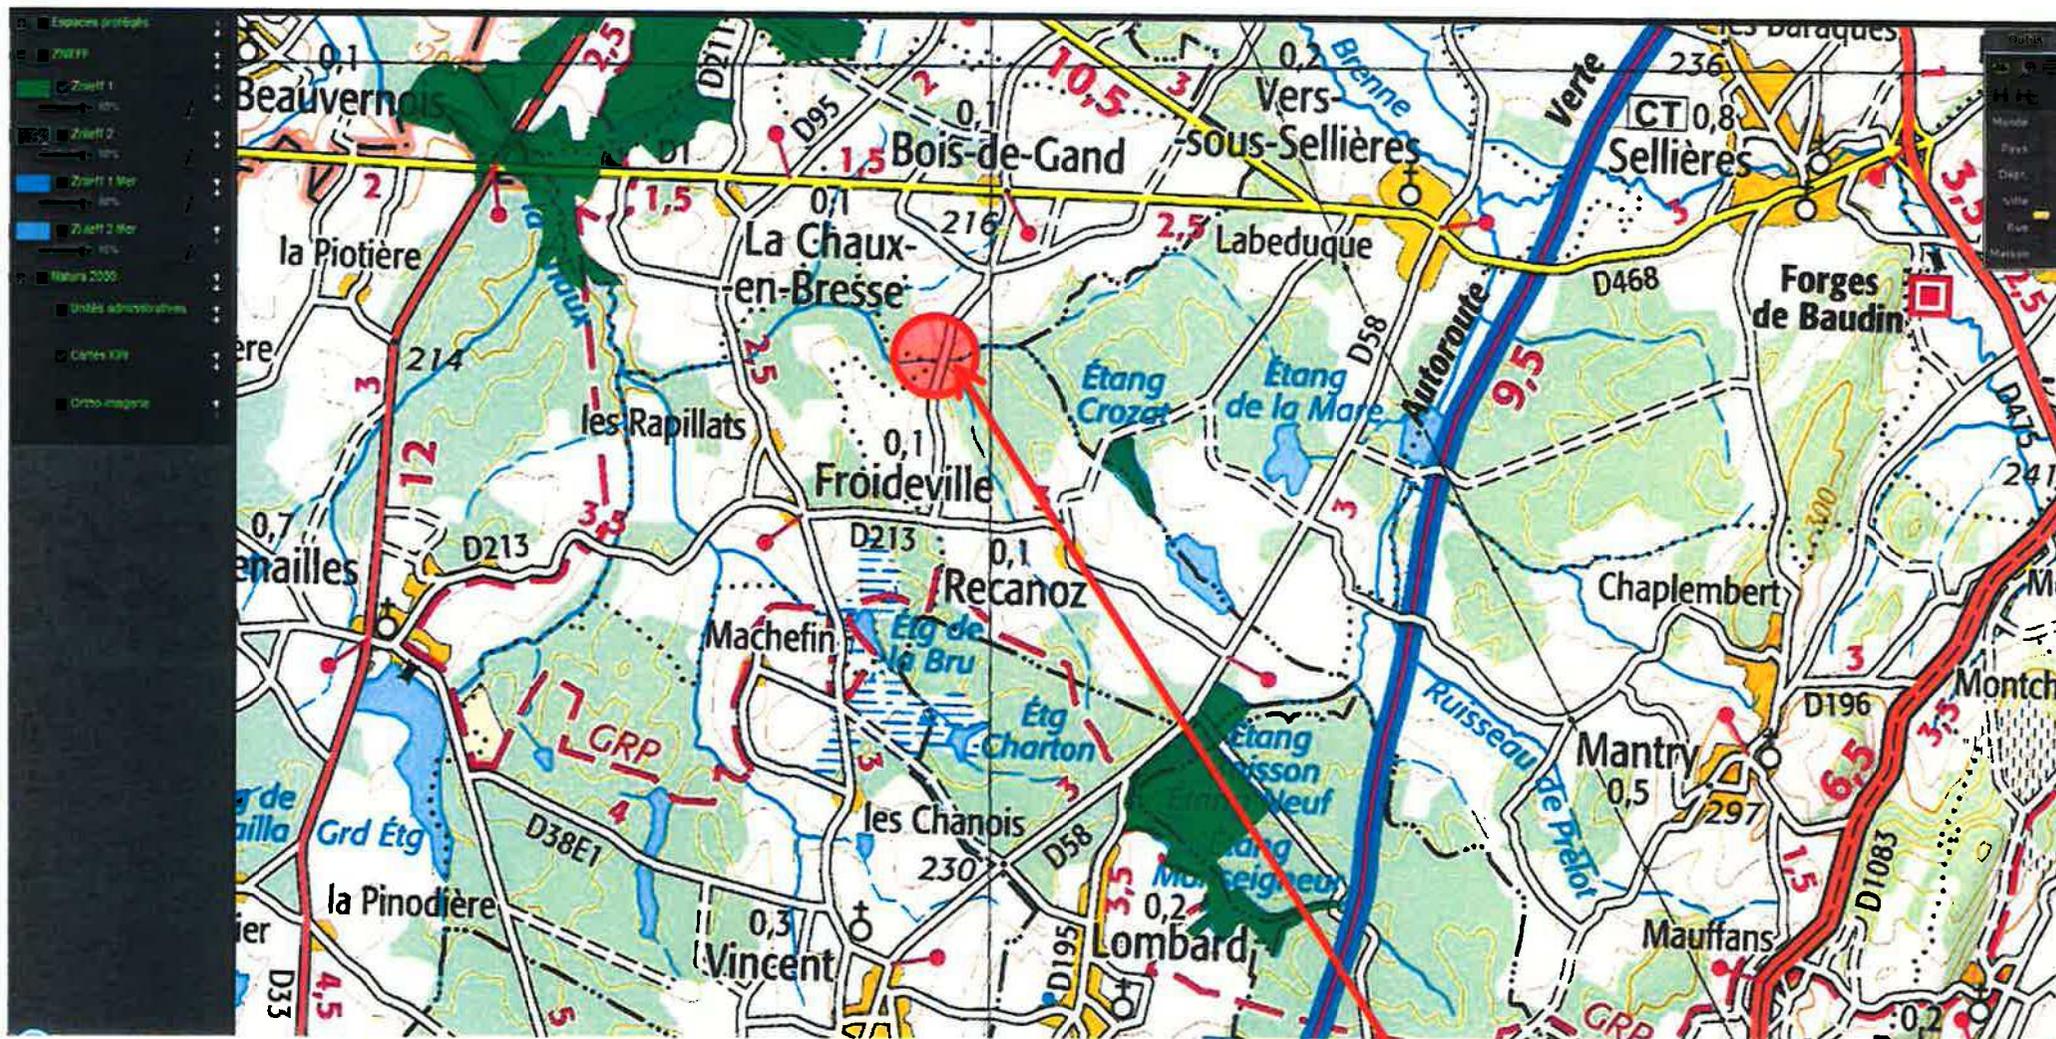

Situation du chantier

Extrait de la carte de référencement des ZONES ZNIEFF 2 à proximité du chantier

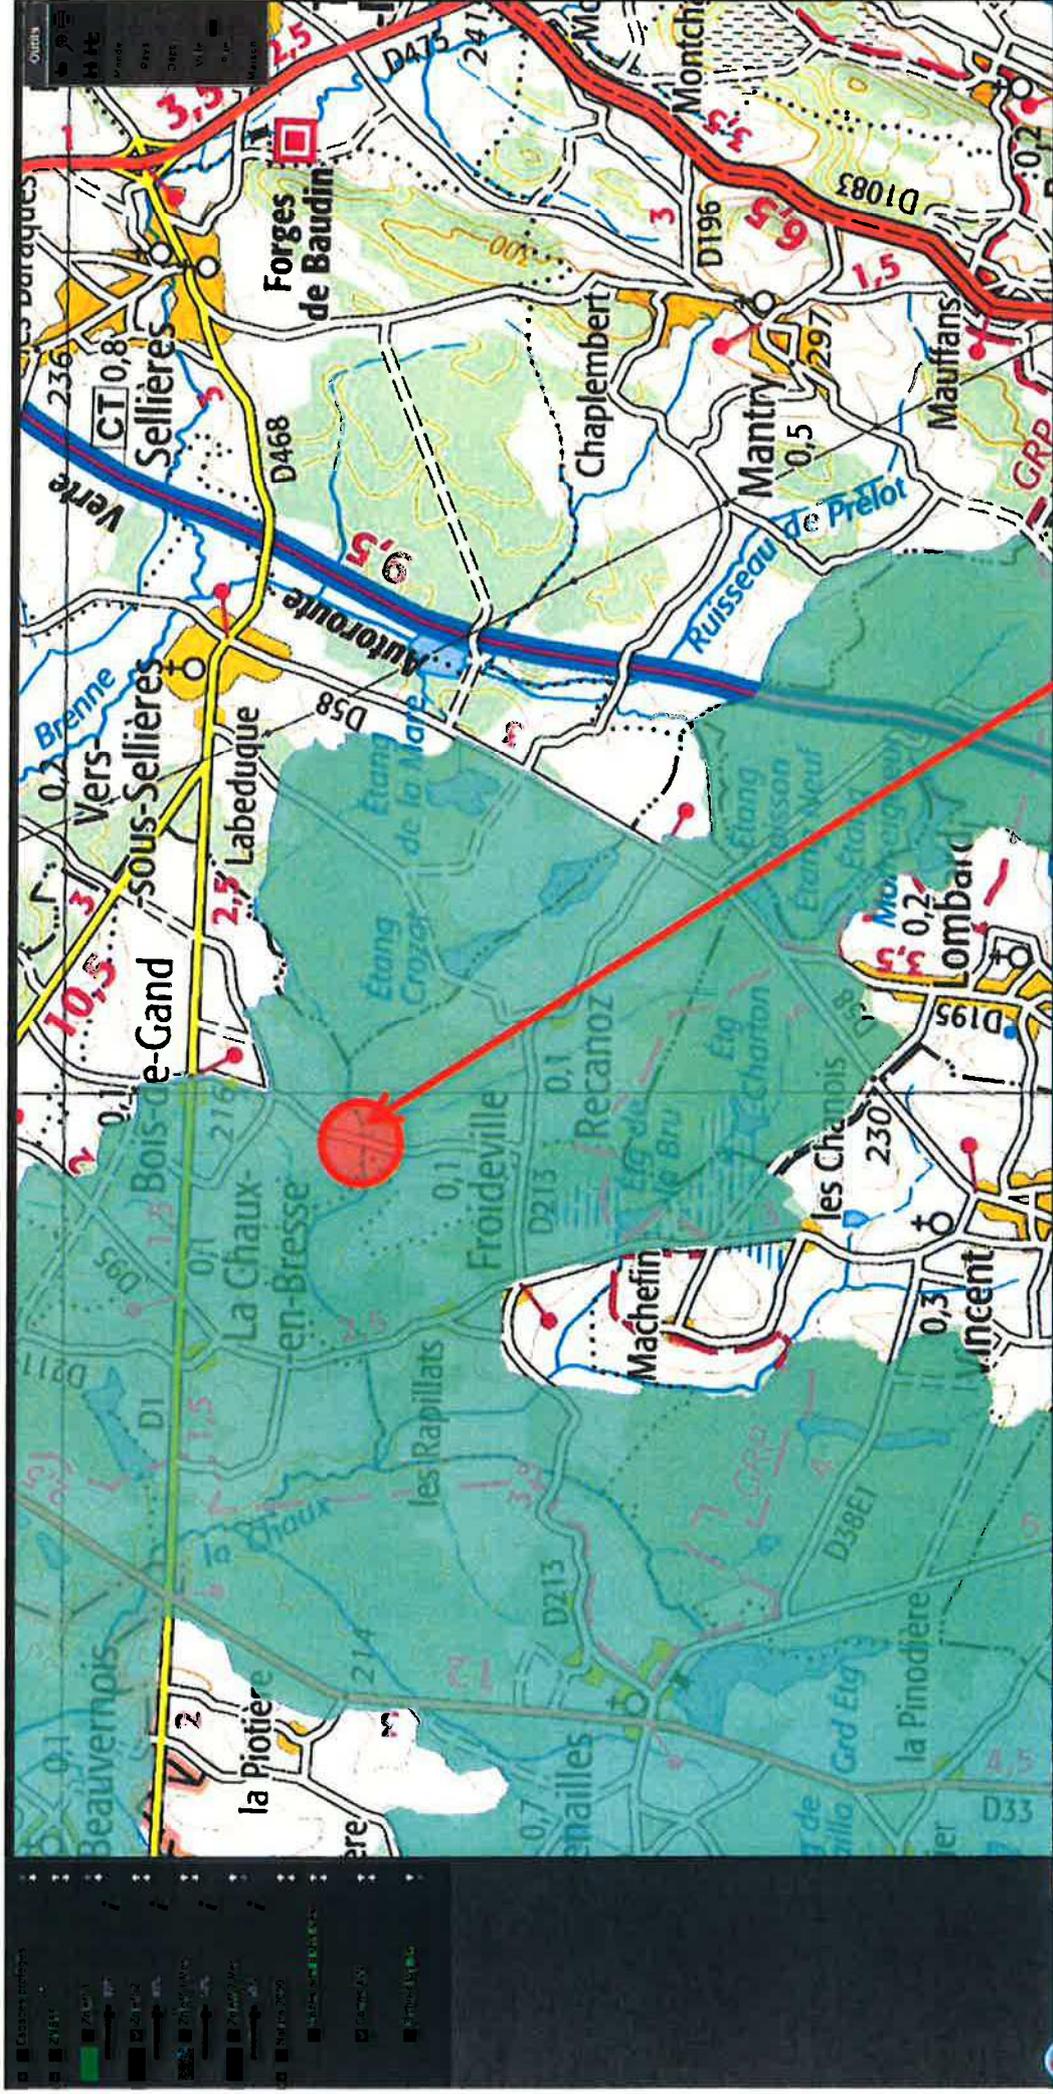

Situation du chantier

Plan de situation (éch : 1/27084)


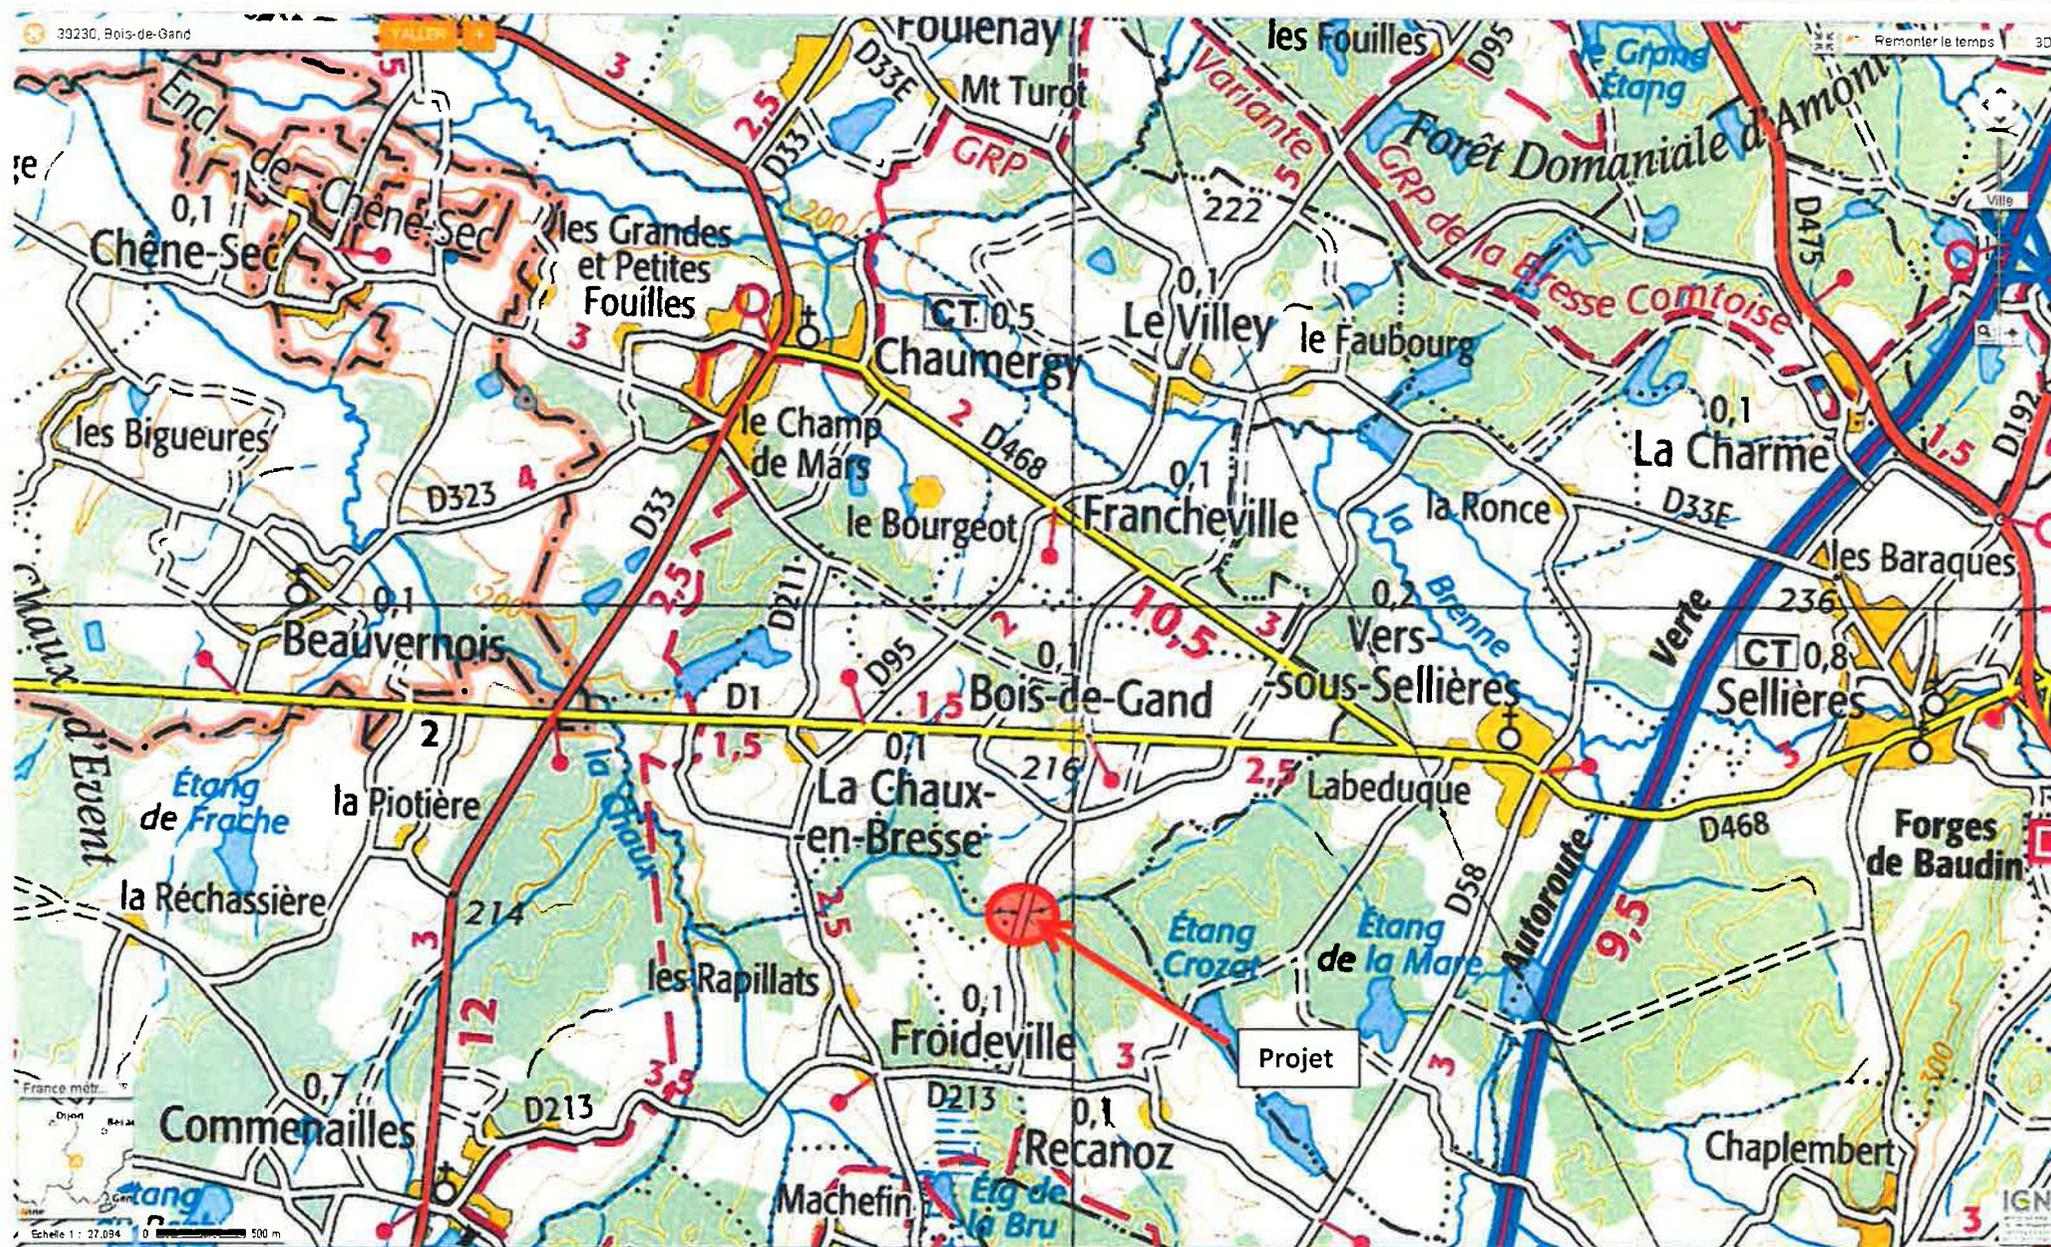


Photo aérienne des abords du projet (éch : 1/6771 / date : 2014)



Photographies du site (prises de vues effectuées le 11/06/2014)

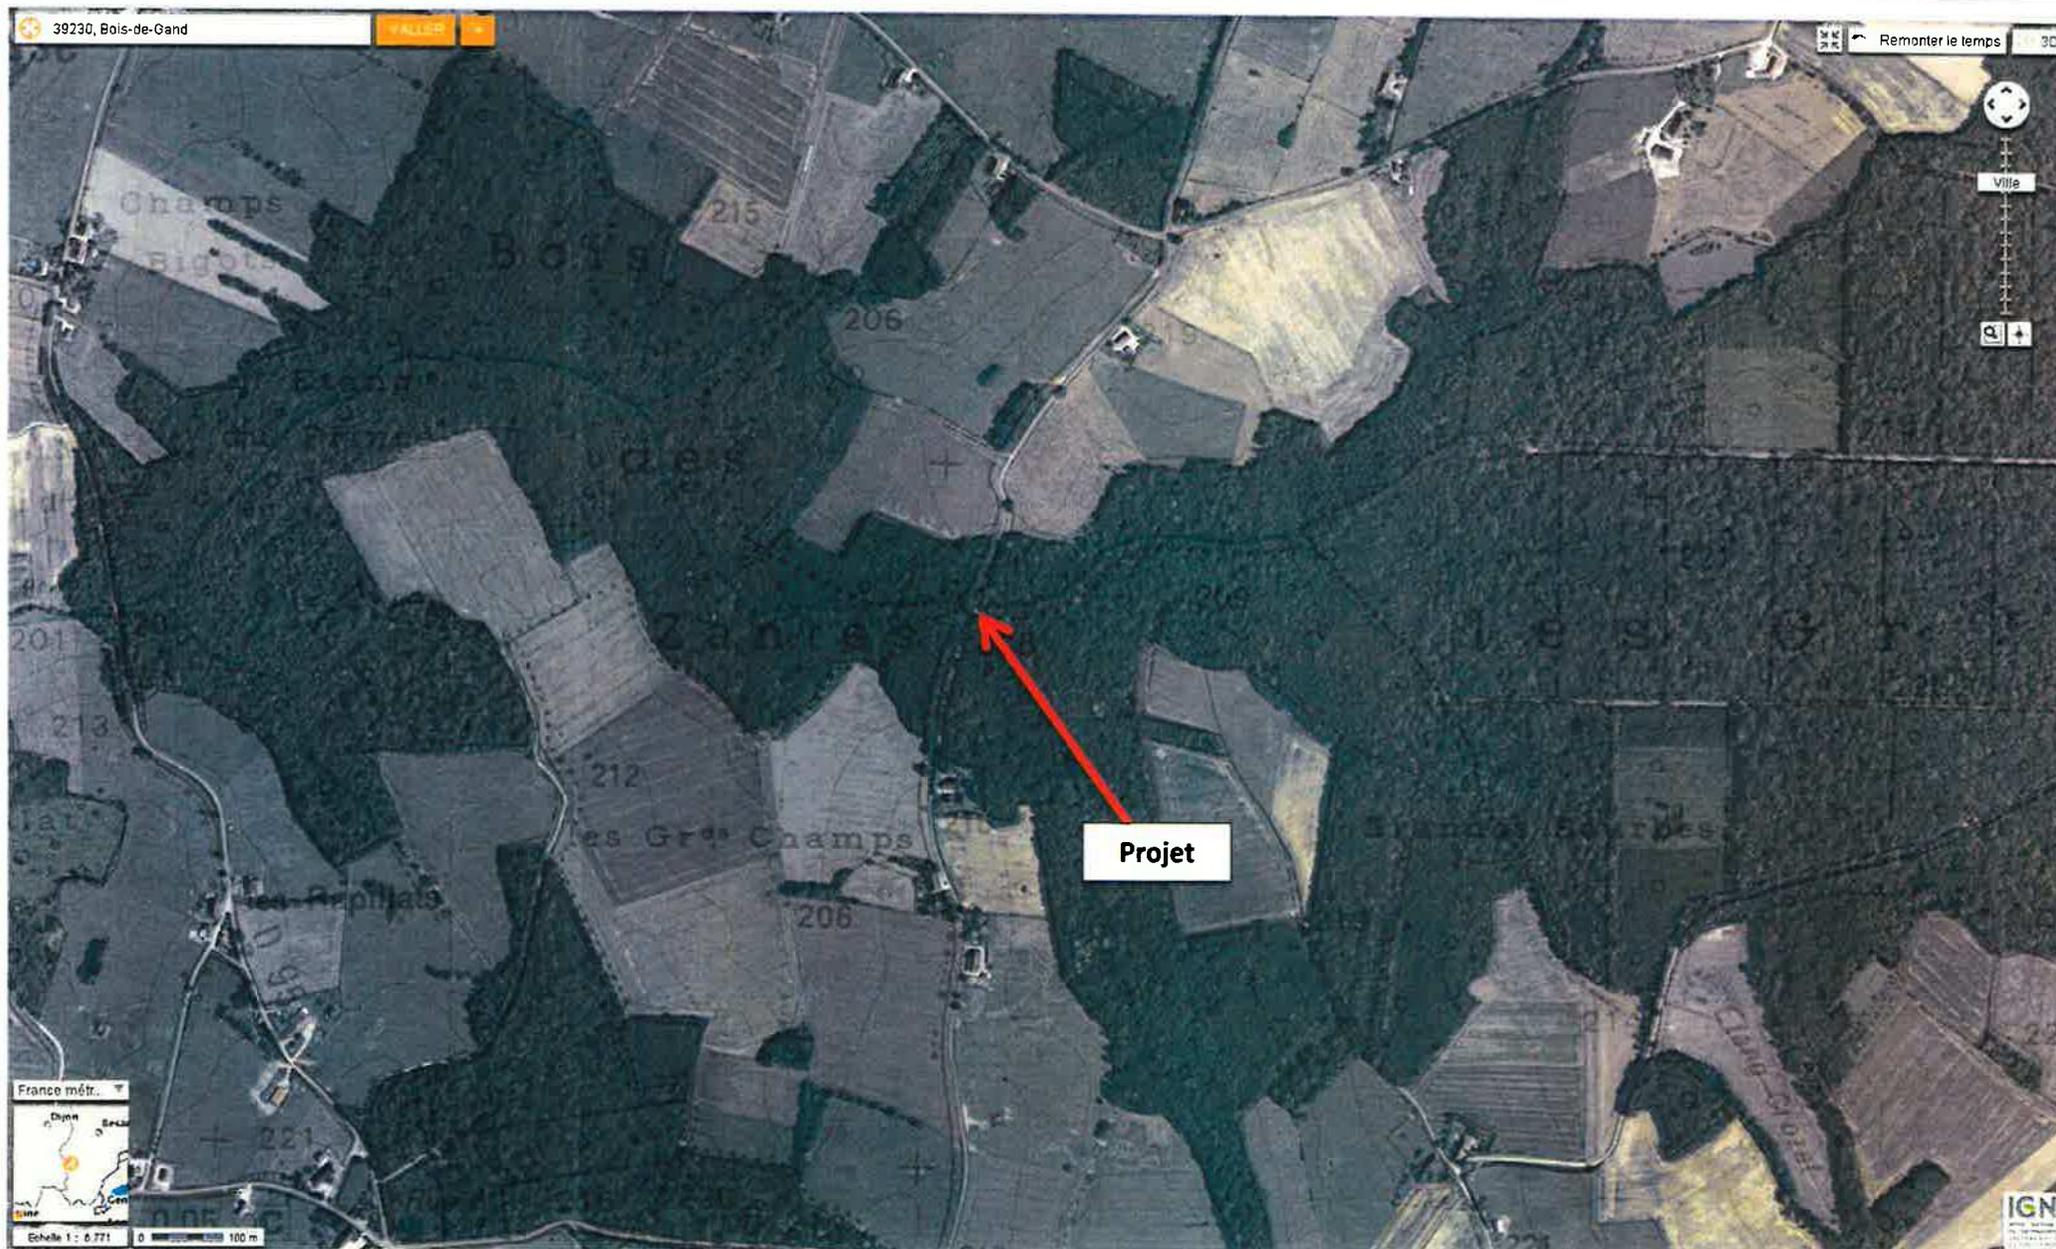

1- Vue générale de la chaussée sur l'ouvrage en direction de Froideville : effondrement de la demi-chaussée côté aval



2- Vue générale de la chaussée sur l'ouvrage en direction de Bois-de-Gand : effondrement de la demi-chaussée côté aval



3- Effondrement de la tête aval



4- Effondrement de la tête aval / amas de gravats, de pierres et de branchages dans le lit du ruisseau



5- Amas de gravats, de pierres et de branchages dans le lit du ruisseau



6- Effondrement de la tête aval



7- Vue générale à l'intérieur de la voûte



8- Fracture, déversement et basculement du mur en retour aval encore en place côté rive droite



9- Tête amont : désorganisation des pierres à la base du mur en retour côté rive gauche



10- Le ruisseau de l'Etang Privé dans son environnement aval



11- Le ruisseau de l'Etang Privé dans son environnement amont



12- Fossé se jetant dans le ruisseau à l'amont immédiat de l'ouvrage



13- Environnement aval / rive gauche



14- Environnement aval / rive droite




15- Environnement amont / rive gauche




16- Environnement amont / rive droite

Plan de repérage des photographies

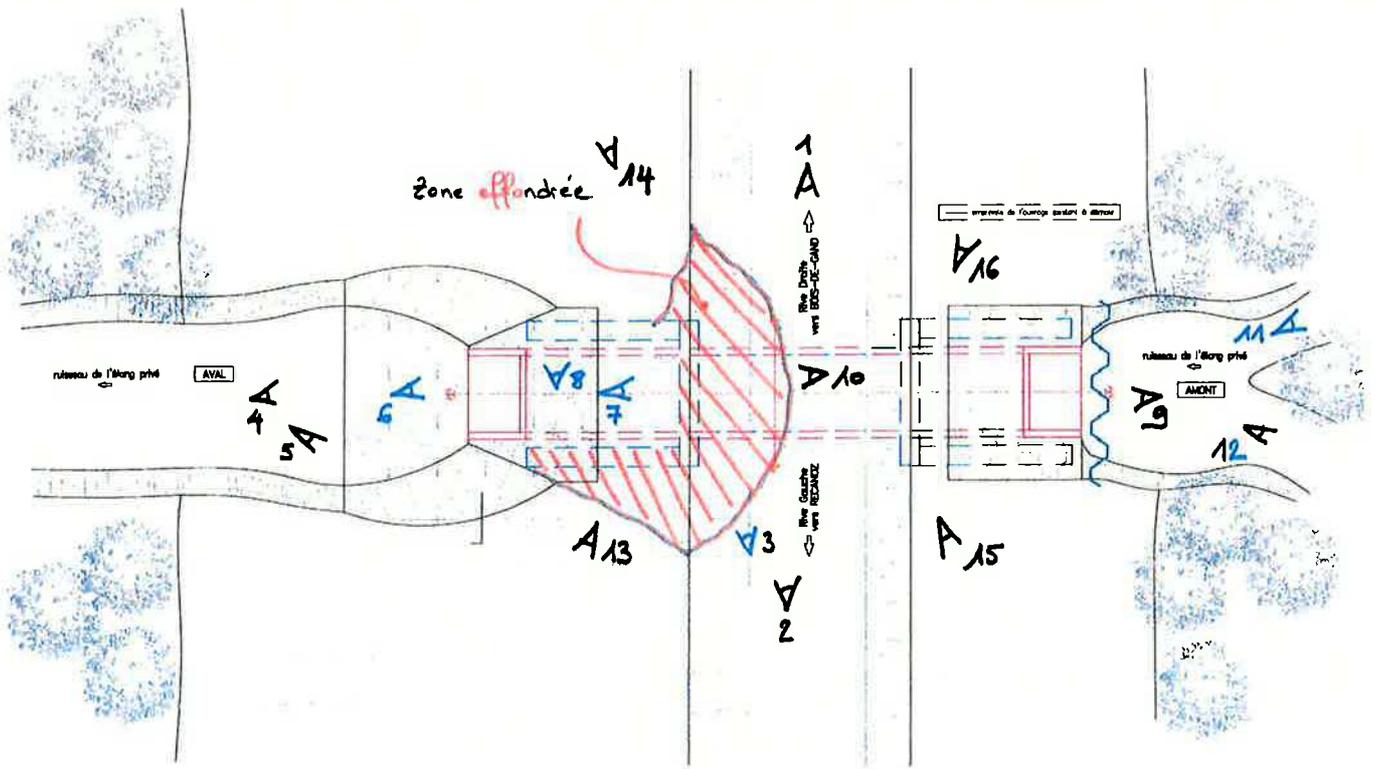

ELEVATION AVAL
échelle: 1/50

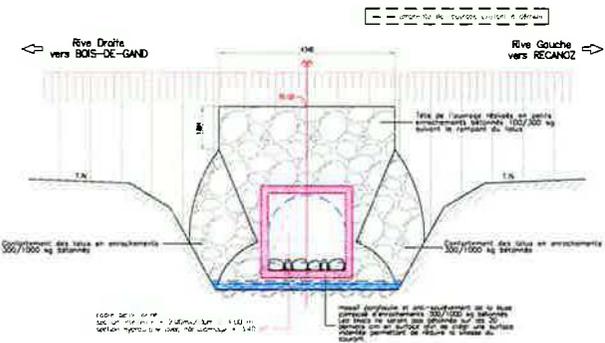

ELEVATION AMONT
échelle: 1/50

