VALTERRA
eau études conseil

Communauté de communes du
TRIANGLE VERT

ETUDE DE DIAGNOSTIC, DE SCHEMA DIRECTEUR ET DE ZONAGE D'ASSAINISSEMENT DE LA COMMUNE DE CERRE-LES-NOROY

Rapport final
(schéma directeur et zonage d'assainissement)

« Etude réalisée avec le concours financier de L'AGENCE DE L'EAU RHÔNE-MEDITERRANEE & CORSE »

agence de l'eau rhône méditerranée & corse

MARS 2014

DEPARTEMENT DE LA HAUTE-SAONE

Communauté de Communes du Triangle Vert

_____

ETUDE DE DIAGNOSTIC, DE SCHEMA DIRECTEUR ET DE ZONAGE D'ASSAINISSEMENT DE LA COMMUNE DE CERRE-LES-NOROY

« Etude réalisée avec le concours financier de L'AGENCE DE L'EAU RHÔNE-MEDITERRANEE & CORSE »

Etude réalisée par :

VALTERRA EAU ETUDES CONSEIL

2 B, Promenade de la Pierre d'Appel – BP 24
88480 ETIVAL-CLAIREFONTAINE

Tél. : 03 29 58 99 81
Fax. : 03 29 58 99 82
Mail : contactv2ec@valterra.fr

MARS 2014 2EC238/EL

SOMMAIRE

PREAMBULE 1

I - CONTEXTE GENERAL DE L'ETUDE 2

1. Présentation générale 2

2. Méthodologie appliquée 3

II - SCHEMA DIRECTEUR D'ASSAINISSEMENT 6

1. Choix d'un scénario d'assainissement 6

2. Aspects financiers 6

III - DISPOSITIONS REGLEMENTAIRES 8

1. Rappel des obligations des collectivités 8

2. Projet de zonage d'assainissement 9

3. Mise en place d'un service public d'assainissement 11

ANNEXES

Annexe 1 : Délibération du Conseil Communautaire des Grands Bois concernant le choix d'un scénario et l'arrêt d'un projet de zonage d'assainissement sur la commune de CERRE-LES-NOROY

Annexe 2 : CARTE DE ZONAGE D'ASSAINISSEMENT au 1/5 000

PREAMBULE

La Communauté de Communes du Triangle Vert résulte de la fusion au 1er janvier 2014 des anciennes Communautés de Communes des Grands Bois, des Franches Communes et du Pays de Saulx, situées dans le département de la Haute-Saône.
La Communauté de Communes des Grands Bois (CCGB) qui regroupait 12 communes situées à l'Est de VESOUL, avait confié au bureau d'études EAU ENVIRONNEMENT CONSEIL (devenu VALTERRA EAU ETUDES CONSEIL) la réalisation d'une **ETUDE DE DIAGNOSTIC, DE SCHEMA DIRECTEUR ET DE ZONAGE D'ASSAINISSEMENT** pour neuf de ses communes adhérentes.

Les objectifs assignés à cette étude étaient les suivants :

- ☞ Rechercher et étudier à partir d'un diagnostic des équipements d'assainissement existants et de l'examen des contraintes du milieu physique et de l'habitat actuel et futur, les solutions techniques adaptées à chaque commune ;

- ☞ Définir pour chaque commune un schéma directeur d'assainissement sur les bases d'un examen comparatif des différentes solutions d'assainissement envisageables et établir au final un zonage d'assainissement, conformément à la « Loi sur l'Eau ».

Un premier rapport, établi en février 2009, exposait les résultats des enquêtes générales et de la reconnaissance des réseaux d'assainissement existants sur les différentes communes étudiées. Puis, un deuxième rapport regroupant les résultats des diverses enquêtes et investigations de terrain effectuées au cours de la phase « diagnostic » de cette étude a été remis en février 2010.
Enfin, un troisième rapport établi en octobre 2013 présentait d'un point de vue technique et économique les solutions d'assainissement envisageables sur la commune de CERRE-LES-NOROY.

Ce rapport final fait aujourd'hui la synthèse des principaux résultats obtenus au cours de l'étude et présente le scénario d'assainissement retenu par la commune de CERRE-LES-NOROY.
Sur cette base, une carte de zonage de l'assainissement communal est ensuite proposée, document complété par un rappel des dispositions réglementaires en matière d'assainissement collectif et non collectif.

I - CONTEXTE GENERAL DE L'ETUDE

1. Présentation générale

La commune de CERRE-LES-NOROY est située au cœur du département de la Haute-Saône, à environ 1,5 kilomètre au Sud-Est de NOROY-LE-BOURG, siège de l'ex-Communauté de Communes des Grands Bois, et à une douzaine de kilomètres à l'Est de VESOUL.
La commune de CERRE-LES-NOROY est constituée d'un bourg unique, implanté en pied de versant et en bordure de la vallée du *Ruisseau de l'Etang*. Elle compte également quelques écarts localisés au Nord et au Sud du village.

Selon les résultats du dernier recensement, la population de CERRE-LES-NOROY s'établissait à 213 habitants en 2010 *(données INSEE, chiffre en vigueur depuis début 2013).* Cela montre une nette progression de la population communale lors de la dernière décennie (+26%), après une longue période de relative stabilité. En effet, il était recensé 161 habitants en 1982, puis 177 habitants en 1990 et 169 habitants en 1999.
Le nombre de résidences principales s'élève à 82 immeubles, tandis que 4 résidences secondaires et un gîte sont recensés, représentant globalement une quinzaine de résidents occasionnels.

Actuellement, la commune de CERRE-LES-NOROY ne dispose pas de document d'urbanisme En matière d'urbanisme, la réglementation générale s'applique donc sur son territoire.
L'urbanisation future ne devrait donc pas modifier outre mesure la structure actuelle du bâti communal.

En matière d'assainissement, la commune de CERRE-LES-NOROY dispose d'un système d'assainissement collectif complet.
Des réseaux d'assainissement de type majoritairement unitaire (à l'exception de l'Est du village et notamment d'un lotissement équipé de réseaux séparatifs) desservent la quasi-totalité du bourg. Seulement une dizaine d'habitations situées à l'écart du village ne sont pas desservies par le réseau d'assainissement.
Les réseaux ont été mis en place pour la plupart au début des années soixante-dix.
Les effluents collectés par les réseaux sont traités par une station d'épuration communale de type « lagunage naturel », mise en service en 1976 et réhabilitée en 2002, d'une capacité de l'ordre de 200 équivalents-habitants.

Dans ce contexte, il était donc particulièrement intéressant pour la CCGB et la municipalité de CERRE-LES-NOROY de disposer des éléments techniques et économiques nécessaires pour leur permettre d'orienter leur choix en matière d'assainissement sur les différents secteurs urbanisés de la commune.

2. Méthodologie appliquée

La méthodologie appliquée lors de la phase d'enquêtes et de diagnostic a été basée sur l'analyse :

- des caractéristiques générales de la commune (situation, populations permanente et saisonnière, activités particulières) ;
- des contraintes liées au milieu physique et naturel, et en particulier la sensibilité des milieux récepteurs et la vulnérabilité des ressources en eau potable ;
- de l'aptitude des sols à l'assainissement non collectif ;
- de la structure et des contraintes de l'habitat existant (densité, implantation des immeubles, faisabilité d'une réhabilitation de l'assainissement non collectif sur les parcelles privées) et des perspectives d'urbanisation de chaque secteur ;
- des équipements d'assainissement existants (collectifs et individuels), en particulier à partir de reconnaissances, de mesures et d'inspections diverses sur les réseaux ;
- des contraintes plus générales, telles que la topographie des différents secteurs étudiés.

En fonction des spécificités de la commune de CERRE-LES-NOROY, il a été mis en évidence que les réseaux d'assainissement véhiculaient de très importants débits d'eaux claires parasites, ce qui nécessitera des travaux de réhabilitation de certains collecteurs et la déconnexion de sources d'apports bien localisés (fontaine, branchement d'une habitation).
D'autre part, la déconnexion d'un tronçon de réseau pluvial et d'un regard avaloir de chaussée actuellement raccordés au réseau « eaux usées » en aval du lotissement communal, sera indispensable. Ceux-ci sont certainement à l'origine de surcharges hydrauliques par temps de pluie.
L'aménagement d'un déversoir d'orage installé en aval des réseaux unitaires devra également être envisagé.

Compte tenu de la sensibilité et des contraintes particulières du milieu récepteur (faibles débits d'étiage du *Ruisseau de l'Etang* et perte du ruisseau à environ 1 km en aval du lagunage, dans une zone délimitée comme périmètre de protection rapprochée « satellite » du captage alimentant la ville de VESOUL), la mise en œuvre d'un système de traitement plus performant et adapté au contexte local semble à terme inévitable sur le village de CERRE-LES-NOROY.

Enfin, sur les secteurs actuellement non desservis par les réseaux d'assainissement et concernant 10 immeubles au total, situés en périphérie du bourg, il a été uniquement proposé une réhabilitation des dispositifs d'assainissement non collectif, compte tenu de leur éloignement ou d'une situation topographique ne permettant pas d'envisager raisonnablement leur desserte par une simple extension du système d'assainissement collectif existant.

Ces solutions ont été présentées techniquement et financièrement, puis discutées avec les représentants de la Communauté de Communes des Grands Bois et de la commune de CERRE-LES-NOROY, ainsi qu'avec les intervenants associés au suivi de l'étude (Agence de l'Eau, Conseil Général, D.D.T.), afin de fournir à la Collectivité tous les éléments nécessaires à sa réflexion et au choix d'un scénario d'assainissement.

Les tableaux ci-dessous reprennent <u>les coûts estimés en octobre 2013</u> pour les différentes opérations d'assainissement proposées sur la commune de CERRE-LES-NOROY.

Ces opérations concernent dans un premier temps des travaux indispensables d'amélioration des réseaux de collecte existants et consistant à éliminer des apports d'eaux claires parasites, localisés sur la « Rue de la Maladière » (chemisage partiel des collecteurs) et au niveau d'une fontaine raccordée au réseau unitaire à hauteur du carrefour de la « Grande Rue » et de la « Rue du Breuil ».

D'autre part, en amont de la « Rue du Tacot », un tronçon de réseau pluvial et un fossé de route actuellement raccordés sur le réseau vanne à l'entrée du petit lotissement, devront être déconnectés car ils peuvent être une source d'apports d'eaux claires parasites par la collecte des eaux de ressuyage des terrains, d'autant plus qu'ils drainent un bassin versant relativement important.

Il s'agira enfin d'aménager un déversoir d'orage situé au carrefour de la « Grande Rue » et de la « Rue du Breuil », afin de limiter le flux vers le lagunage.

<u>Travaux d'amélioration des réseaux EU existants</u>		**Coût d'investissement en € HT**
Opération n°1	Elimination d'eaux claires parasites	**38 800**
Opération n°2	Déconnexion d'un réseau pluvial et d'un regard avaloir de chaussée raccordé au réseau « eaux usées »	**43 000**
Opération n°3	Aménagement d'un déversoir d'orage	**2 000**

L'obligation à terme d'améliorer le niveau de traitement des effluents collectés sur le village de CERRE-LES-NOROY, dans le cadre de la protection des ressources en eau potable du secteur, nous a amenés à étudier la mise en œuvre d'une nouvelle station de type « lits plantés de roseaux », en remplacement du lagunage naturel.

Amélioration du traitement des eaux usées	**Coût d'investissement en € HT**
Construction d'une nouvelle STEP de type « lits plantés de roseaux » de 200 EH	**188 000**

Sur les secteurs non desservis par l'assainissement collectif existant, il a été chiffré une réhabilitation des installations d'assainissement non collectif des immeubles concernés, conformément à la réglementation actuelle.

Opérations sur les secteurs non desservis par l'assainissement collectif	**Coût d'investissement en € HT**
Réhabilitation ANC sur 10 immeubles	**86 300**

Il faut signaler que parmi ces 10 immeubles, deux ont depuis été raccordés au système d'assainissement collectif, par une extension récente du réseau de collecte des eaux usées sur la « Rue Saint-Maurice ».

II - SCHEMA DIRECTEUR D'ASSAINISSEMENT

1. Choix d'un scénario d'assainissement

En date du 6 décembre 2013, le Conseil Municipal de CERRE-LES-NOROY a délibéré en vue de retenir sur son territoire une solution d'assainissement sur laquelle sera basé le zonage d'assainissement de la commune.

Ce choix a ensuite été arrêté par le Conseil Communautaire de la Communauté de Communes des Grands Bois, réuni le 23 décembre 2013 (voir copie de l'extrait du registre des délibérations du Conseil Communautaire en annexe).

Il a ainsi été décidé de valider les propositions de travaux décrites préalablement, se traduisant principalement par :

- **la réalisation de travaux d'amélioration du système de collecte des eaux usées existant ;**
- **la conservation d'un mode d'assainissement non collectif pour 8 immeubles situés en périphérie du bourg (« Rue du Tacot » et « Rue Dautriche »).**

2. Aspects financiers

Pour la solution d'assainissement retenue, le coût global d'investissement a été évalué à environ 358 100 € HT en octobre 2013 pour l'ensemble des travaux d'assainissement, avec un coût de travaux d'assainissement collectif sur le domaine public (à la charge de la commune) évalué à 271 800 € HT, dont 188 000 € HT pour la construction d'un nouveau dispositif d'épuration.

Il faut toutefois souligner que ces coûts sont des estimations sommaires réalisées au niveau d'une étude de schéma directeur d'assainissement et devront être affinés lors de la phase de projet.

- Pour financer ses futurs travaux d'assainissement collectif, la commune de BOREY devrait pouvoir bénéficier d'aides financières de la part du Conseil Général de la Haute-Saône et de l'Agence de l'Eau Rhône-Méditerranée & Corse, sous réserve de l'acceptation du dossier.

- Pour l'assainissement non collectif, les coûts de réhabilitation des dispositifs d'assainissement non collectif sont généralement supportés par les propriétaires des immeubles.

Toutefois, la Loi sur l'Eau et les Milieux Aquatiques (LEMA) du 30 décembre 2006 donne la possibilité aux collectivités qui le souhaitent de prendre en charge la maîtrise d'ouvrage de ces travaux. Dans cette seconde hypothèse, cela permet à la commune (ou la Communauté de Communes qui disposerait de la compétence) de mobiliser des aides financières auprès de l'Agence de l'Eau Rhône-Méditerranée & Corse, sous réserve de l'acceptation du dossier (maitrise d'ouvrage prise en charge par la Collectivité compétente, opération groupée de réhabilitation d'installations d'assainissement non collectif estimées « absentes » ou « à risque » par le SPANC, etc…) ; le coût résiduel propre à chaque installation réhabilitée étant supporté par le propriétaire.

Selon les modalités d'aides définies dans le programme d'action de l'Agence de l'Eau Rhône-Méditerranée & Corse pour la période 2013-2018, un montant forfaitaire global (étude + travaux) de 3 000 € par installation réhabilitée peut être attribué au particulier, via la Collectivité.

D'autre part et en application des directives de l'instruction budgétaire et comptable M 49, les charges doivent être en totalité répercutées sur le prix de l'eau potable distribuée à la population afin d'équilibrer le budget du service d'assainissement.

En effet, le service d'assainissement est un service public à caractère industriel et commercial et doit faire l'objet d'un budget propre, indépendamment du budget général de la commune (avec cependant une dérogation possible pour les collectivités de moins de 3000 habitants)..

Ce budget doit être équilibré en recettes et en dépenses.

De plus, lorsque c'est le cas sur une commune, les dépenses liées à l'assainissement collectif et celles liées à l'assainissement non collectif doivent faire l'objet de deux budgets séparés et respectivement équilibrés.
On devra donc avoir sur la commune de CERRE-LES-NOROY, où les deux modes d'assainissement sont représentés, **deux redevances différentes** :

- une redevance pour les immeubles relevant de l'assainissement collectif,

- une autre redevance pour les immeubles relevant de l'assainissement non collectif.

Ces deux redevances doivent correspondre au coût du service effectivement rendu à l'usager.

III - DISPOSITIONS REGLEMENTAIRES

1. Rappel des obligations des collectivités

C'est la Directive Européenne n° 91/271/CEE du 21 mai 1991, retranscrite en droit français par la Loi sur l'Eau n° 92-3 du 3 janvier 1992 et les décrets d'application qui s'y rattachent, qui fixent les conditions de collecte, de traitement et de rejet des eaux usées résiduaires. Par ailleurs, la Loi sur l'Eau et les Milieux Aquatiques (LEMA) du 30 décembre 2006 est venue compléter et modifier la loi initiale sur l'Eau de 1992.

L'article 35 de la Loi sur l'Eau et son décret d'application n° 94-469 du 3 juin 1994, édictent les prescriptions pour la planification et la gestion du système d'assainissement communal.

Les collectivités doivent ainsi prendre obligatoirement à leur charge les dépenses relatives aux systèmes d'assainissement collectif, notamment aux stations d'épuration des eaux usées et à l'élimination des boues qu'elles produisent.

Ces textes fixent également **l'obligation de zonage « assainissement collectif / assainissement non collectif » du territoire communal.**

Conformément à l'article L.2224-10 du Code Général des Collectivités Territoriales, les communes (ou leurs groupements en charge de l'assainissement) doivent délimiter, après enquête publique :

- ⇨ Les zones d'assainissement collectif pour lesquelles la collectivité prend obligatoirement en charge, les dépenses relatives au système d'assainissement comprenant la collecte des eaux usées domestiques, leur évacuation vers un système de traitement avant rejet au milieu naturel ou la réutilisation de l'ensemble des eaux collectées.

- ⇨ Les zones d'assainissement non collectif. Ce mode d'assainissement permet d'assurer le traitement des eaux usées au niveau de chaque habitation. **Sur ces zones, les communes ont une obligation de contrôle des dispositifs d'assainissement et, si elles le décident, le traitement des matières de vidange et, à la demande des propriétaires, l'entretien et les travaux de réalisation et de réhabilitation des installations.**

Les zones d'assainissement ne doivent correspondre qu'aux parties effectivement urbanisables de la commune.

- **Seront classés en zone d'assainissement collectif les secteurs constructibles où la commune a l'intention d'assurer la collecte des eaux usées domestiques et le stockage, l'épuration et le rejet ou la réutilisation de l'ensemble des effluents collectés.**

- **Seront classés en zone d'assainissement non collectif les secteurs constructibles dont les caractéristiques (nature du terrain, sensibilité du milieu naturel, type d'habitat) sont compatibles avec les techniques d'assainissement non collectif et pour lesquels la mise en place d'un réseau de collecte ne se justifie pas, soit parce qu'elle ne présente pas d'intérêt pour l'environnement, soit parce que son coût serait excessif.**

2. Projet de zonage d'assainissement

En fonction du scénario d'assainissement retenu par le Conseil Municipal de CERRE-LES-NOROY et arrêté par la Communauté de Communes des Grands Bois, de la structure de l'habitat et des contraintes topographiques des différents secteurs, une **CARTE DE ZONAGE D'ASSAINISSEMENT** a été établie sur la commune (jointe en annexe).

Sur cette carte sont délimitées les zones d'assainissement collectif et les zones relevant de l'assainissement non collectif sur le territoire de la commune.

Ce projet de zonage d'assainissement doit être soumis à enquête publique telle que prévue à l'article R123-11 du Code de l'Urbanisme. Cette enquête est destinée à informer le public sur le projet de zonage, à recueillir ces appréciations, suggestions et éventuellement contre-propositions.

Cette enquête peut être menée indépendamment ou simultanément avec l'enquête publique relative à un document d'urbanisme (P.L.U. ou Carte Communale). Aussi, il est souvent judicieux de profiter d'une élaboration, révision ou modification d'un tel document, lorsqu'il existe, pour faire approuver le zonage d'assainissement.
Dans tous les cas, le zonage d'assainissement doit être cohérent avec les orientations générales de l'urbanisme et les prescriptions particulières du document d'urbanisme existant ou préparé.

A ce sujet, il est bon de préciser les liens existants entre le zonage d'assainissement et le Code de l'Urbanisme :

- le zonage ne rend pas les parcelles constructibles de fait,

- le zonage n'engage pas la collectivité sur le délai de réalisation des travaux d'assainissement (notamment pour la mise en place de nouveaux réseaux de collecte),

- **une parcelle située en zone d'assainissement collectif et non encore desservie par le réseau d'assainissement ne peut être construite qu'avec la mise en place d'un système d'assainissement non collectif réglementaire provisoire (dans l'attente de la réalisation du réseau sur lequel la construction devra être obligatoirement raccordée par la suite),**

- le classement en zone d'assainissement collectif ne donne pas droit à la gratuité des installations (collecteurs, branchements, …) d'assainissement.

Rappelons qu'à plus ou moins long terme, les conditions ayant conduit au choix de ce zonage pourront être modifiées en fonction du développement de l'urbanisation sur la commune de CERRE-LES-NOROY.
Le zonage d'assainissement devra alors en tenir compte. En effet, comme tout document d'urbanisme, le zonage d'assainissement est révisable à tout moment et dans les mêmes conditions que lors de son élaboration.

Pour les secteurs non desservis par le système d'assainissement collectif et situées en zones d'assainissement non collectif, une étude pédologique a été réalisée lors des phases préalables de l'étude, afin de déterminer les filières d'assainissement à mettre en œuvre sur de nouvelles constructions ou lors de la réhabilitation de dispositifs existants.
En résumé et compte tenu des caractéristiques hydro-pédologiques des sols rencontrés sur ces secteurs, les filières d'assainissement non collectif devront être de type « filtre à sable » drainé vers un exutoire de proximité ou non drainé.
En particulier, la préconisation de l'épandage en tranchées d'infiltration dans le sol naturel devra être formellement à proscrire, du fait surtout de la perméabilité médiocre et du caractère hydromorphe des sols en place.

La CARTE D'APTITUDE DES SOLS A L'ASSAINISSEMENT NON COLLECTIF ainsi que les caractéristiques des filières préconisées suivant les secteurs étudiés, les principes de dimensionnement et les consignes de mise en œuvre et d'entretien des ouvrages, sont insérés en annexe du rapport de phase 2 de l'étude de diagnostic, schéma directeur et zonage d'assainissement, établi par le bureau d'études EAU ENVIRONNEMENT CONSEIL en février 2010.

3. Mise en place d'un service public d'assainissement

L'obligation faites aux communes de zonage de leur territoire et de prise en charge des dépenses relatives au système d'assainissement collectif et au contrôle des dispositifs d'assainissement non collectif, engendre la nécessité de mettre en place un service public d'assainissement.

Ce service public doit donc prendre en charge obligatoirement :

- la mise en place et l'entretien des ouvrages de collecte et de traitement collectif (selon les modalités définies dans l'arrêté du 22 juin 2007), ainsi que le contrôle des branchements particuliers,
- le contrôle des dispositifs d'assainissement non collectif.

Il peut également assurer, si la collectivité le décide :

- la collecte et le traitement des matières de vidange et, à la demande des propriétaires, l'entretien et les travaux de réhabilitation des ouvrages d'assainissement non collectif.

Enfin, pour l'assainissement collectif comme pour l'assainissement non collectif, les possibilités offertes aux communes quant à la gestion du service sont identiques : régie, prestation de service ou délégation de service.

Quelques règles importantes d'organisation du service d'assainissement peuvent être ici rappelées :

⇨ Pour l'assainissement collectif

- Le raccordement des immeubles aux égouts disposés pour recevoir les eaux usées domestiques et établis sous la voie publique à laquelle ces immeubles ont accès, est obligatoire. Tous les ouvrages d'amenée d'eaux usées à la partie publique du branchement sont à la charge du propriétaire. La collectivité en charge de l'assainissement contrôle la conformité des installations correspondantes (article L.1331-1 et suivants du Code de la Santé Publique).

- Les agents du service d'assainissement ont accès aux propriétés privées pour assurer le contrôle des branchements (article L.1331-11 du Code de la Santé Publique).

⇨ Pour l'assainissement non collectif

- Les immeubles non raccordés à un réseau de collecte des eaux usées doivent obligatoirement être dotés d'un assainissement non collectif dont les installations seront maintenues en bon état de fonctionnement (article L.1331-1 du Code de la Santé Publique).

- Les installations d'assainissement non collectif doivent être conçues, réalisées, réhabilitées et entretenues de manière à ne pas porter atteinte à la salubrité publique, à la qualité du milieu récepteur ni à la sécurité des personnes, à ne pas favoriser le développement de gîtes à moustiques ni engendrer de nuisance olfactive, à ne pas présenter de risques de pollution des eaux souterraines ou superficielles.

Leurs caractéristiques techniques et leur dimensionnement doivent être adaptés aux flux de pollution à traiter, aux caractéristiques de l'immeuble à desservir, telles que le nombre de pièces principales, aux caractéristiques de la parcelle où les ouvrages sont implantés, particulièrement l'aptitude du sol à l'épandage, ainsi qu'aux exigences et à la sensibilité du milieu récepteur (articles 2 et 5 de l'arrêté du 7 mars 2012 modifiant l'arrêté du 7 septembre 2009 fixant les prescriptions techniques applicables aux installations d'assainissement non collectif).

- Les installations d'assainissement non collectif sont entretenues régulièrement par le propriétaire de l'immeuble et vidangées par des personnes agréées par le préfet (arrêté du 7 septembre 2009 définissant les modalités d'agrément des personnes réalisant les vidanges et prenant en charge le transport et l'élimination des matières extraites des installations d'assainissement non collectif) de manière à assurer leur bon fonctionnement et leur bon état, notamment celui des dispositifs de ventilation, le bon écoulement et la bonne distribution des eaux usées prétraitées jusqu'au dispositif de traitement, l'accumulation normale des boues et des flottants et leur évacuation.
  La périodicité de vidange de la fosse toutes eaux doit être adaptée en fonction de la hauteur de boues, qui ne doit pas dépasser 50% du volume utile. Les installations, les boites de branchement et d'inspection doivent être fermées en permanence et accessibles pour assurer leur entretien et leur contrôle. Les conditions d'entretien sont mentionnées dans le guide d'utilisation remis au propriétaire de l'installation lors de la réalisation ou réhabilitation de l'installation d'assainissement non collectif (articles 14 à 16 de l'arrêté du 7 mars 2012 modifiant l'arrêté du 7 septembre 2009 fixant les prescriptions techniques applicables aux installations d'assainissement non collectif).

- La mission de contrôle exercée par la collectivité compétente vise à vérifier que les installations d'assainissement non collectif ne présentent pas de danger pour la santé des personnes, ni de risque environnemental avéré. La mission comprend (articles 3, 4 et 5 de l'arrêté du 27 avril 2012 relatif aux modalités de l'exécution de la mission de contrôle des installations d'assainissement non collectif) :
  . pour les installations neuves ou à réhabiliter : un examen préalable de la conception et de l'implantation, puis une vérification de la bonne exécution des travaux,
  . pour les autres installations : la vérification de l'existence d'une installation, du bon fonctionnement et de l'entretien régulier des ouvrages, une évaluation des dangers pour la santé des personnes ou les risques avérés de pollution de l'environnement et, enfin, une évaluation d'une éventuelle non-conformité de l'installation.

- Les agents du service d'assainissement ont accès aux propriétés privées pour assurer le contrôle des dispositifs d'assainissement non collectif (article L.1331-11 du Code de la Santé Publique).

ANNEXE 1

Délibération du Conseil Communautaire des Grands Bois concernant le choix d'un scénario et l'arrêt d'un projet de zonage d'assainissement sur la commune de CERRE-LES-NOROY

REPUBLIQUE FRANCAISE

DEPARTEMENT DE LA HAUTE-SAONE

COMMUNAUTE DE COMMUNES DES GRANDS BOIS

Date de la convocation 19/12/2013

Date d'affichage 24/12/2013

Objet :
Plan de Zonage avec mise à l'enquête publique

Commune Cerre les Noroy

Nombre de membres :

En exercice : 24

Présents : 21

Suffrages exprimés : 21

Pour : 21
Contre : 0
Abstention : 0

N°48/2013

EXTRAIT DU REGISTRE DES DELIBERATIONS

COMMUNAUTE DE COMMUNES DES GRANDS BOIS
Séance du 23 décembre 2013

Le 23 décembre 2013, le Conseil Communautaire régulièrement convoqué s'est réuni à la Mairie de Colombe le Vesoul sous la présidence de M. JEANNIN Jacques Président.

Présents:
Autrey le Cerre : Mme DEROCHE Madeleine, M. LACHAUD Jean-Pierre
Borey : M. DELCEY René, M. PARRIAUX Jean-Claude
Calmoutier : M. JACQUET Michel, M. GASNET Jean-Pierre
Cerre les Noroy :
Colombe les Vesoul : M. GOUX Patrick, M. Alain HENRY
Colombotte : Mme PAILLOTTET Eliane, Mme GUERY Simone
Dampvalley les Colombe : M. RACLOT Joël, M. GOISET Christian
Liévans : M. GAUDINET Bernard
Montjustin : M. PETON Benoit, M. BERTRAND Jean-Pierre
Noroy le Bourg : M. JEANNIN Jacques, M. HUMMEL Daniel
Vallerois le Bois : M. DEVAUX Michel, M. CUSSEY Bernard
Villers le Sec : M. THEULIN Jacques, M. DROUHARD Jean
Excusés:
Cerre les Noroy : M. HENRY Gilbert, M. LACOUR Stéphane
M. MILLOT Thierry
Mme FLEYTOUX Véronique remplacée par M. HENRY Alain (suppléant)
M. PAILLOTTET Bernard remplacé par Mme GUERY Simone (suppléante)

Monsieur Michel DEVAUX est nommé secrétaire de séance

Le Président rappelle que la Communauté de Communes des Grands Bois est compétente pour l'élaboration du « schéma directeur et plan de zonage » pour 9 communes membres.

Vu la loi n°93-3 du 3 janvier 1992 dite loi sur l'eau,
-vu le décret n°94-469 du 3 juin, article 3 relatif à la collecte et au traitement des eaux usées repris par l'article L2224-8 et L2224-10 du Code général des collectivités Territoriales,
- Vu le Code de l'urbanisme, article L123-3-1 et R123-10, R 123-11 et R123-12,
- Vu la loi n°2006-1772 du 30 décembre 2006 sur l'eau et les milieux aquatiques,
- Vu la décision du conseil municipal de la commune de Cerre-les-Noroy, réunit le 6 décembre 2013 validant le projet de zonage d'assainissement du territoire de la commune dressé par le cabinet Valterra Eau Etude Conseil.

Le Président présente le plan de zonage d'assainissement tel qu'il a été validé par le conseil municipal de Cerre-les-Noroy à savoir :

- Optant pour un **assainissement collectif** sur le bourg :

  Grande Rue, Route de Noroy, rue de la Mairie, rue des Vignes, Rue de la Maladière, Rue du Breuil, Route d'Autrey, Impasse de la Gare, rue du Tacot.

ARRIVÉE
- 3 JAN. 2014
PRÉFECTURE DE LA HAUTE-SAÔNE

- Optant pour **un assainissement non collectif** pour 8 habitations :
  4 rue Dautriche et 4 rue du Tacot.

Le Conseil Communautaire après en avoir délibéré à l'unanimité des membres présents :

- arrête le plan de zonage d'assainissement du territoire de la commune de **Cerre-les-Noroy** et décide de sa **mise à l'enquête publique**

- autorise le Président à signer tous les documents relatifs à la réalisation de cette opération

Certifié exécutoire, les formalités de publicité ayant été effectuées et la délibération ayant été reçue en Préfecture.
Fait et délibéré les jours mois an que ci – dessus
Ont signé au registre les membres présents

Le Président,
Jacques JEANNIN.

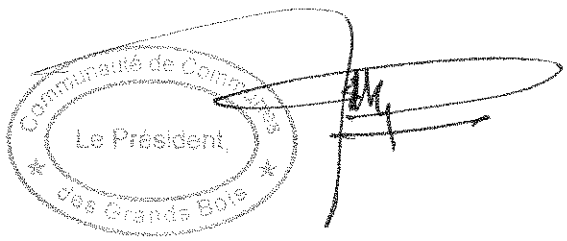

ANNEXE 2

_____

CARTE DE ZONAGE D'ASSAINISSEMENT au 1/5 000

Communauté de Communes du Triangle Vert

ETUDE DE DIAGNOSTIC, DE SCHEMA DIRECTEUR ET DE ZONAGE D'ASSAINISSEMENT DE LA COMMUNE DE CERRE-LES-NOROY

CARTE DE ZONAGE D'ASSAINISSEMENT

ECHELLE : 1 / 5.000

LEGENDE GENERALE

- Périmètre de protection rapproché de la "Font de Champdamoy"
- Réseau eaux usées
- Réseau eaux pluviales
- Réseau unitaire

ZONAGE D'ASSAINISSEMENT

- **Zone d'assainissement collectif**
- **Zone d'assainissement non collectif**

N.B. : Par défaut, tous les secteurs non compris dans la zone d'assainissement collectif se trouvent en zone d'assainissement non collectif.

Mars 2014
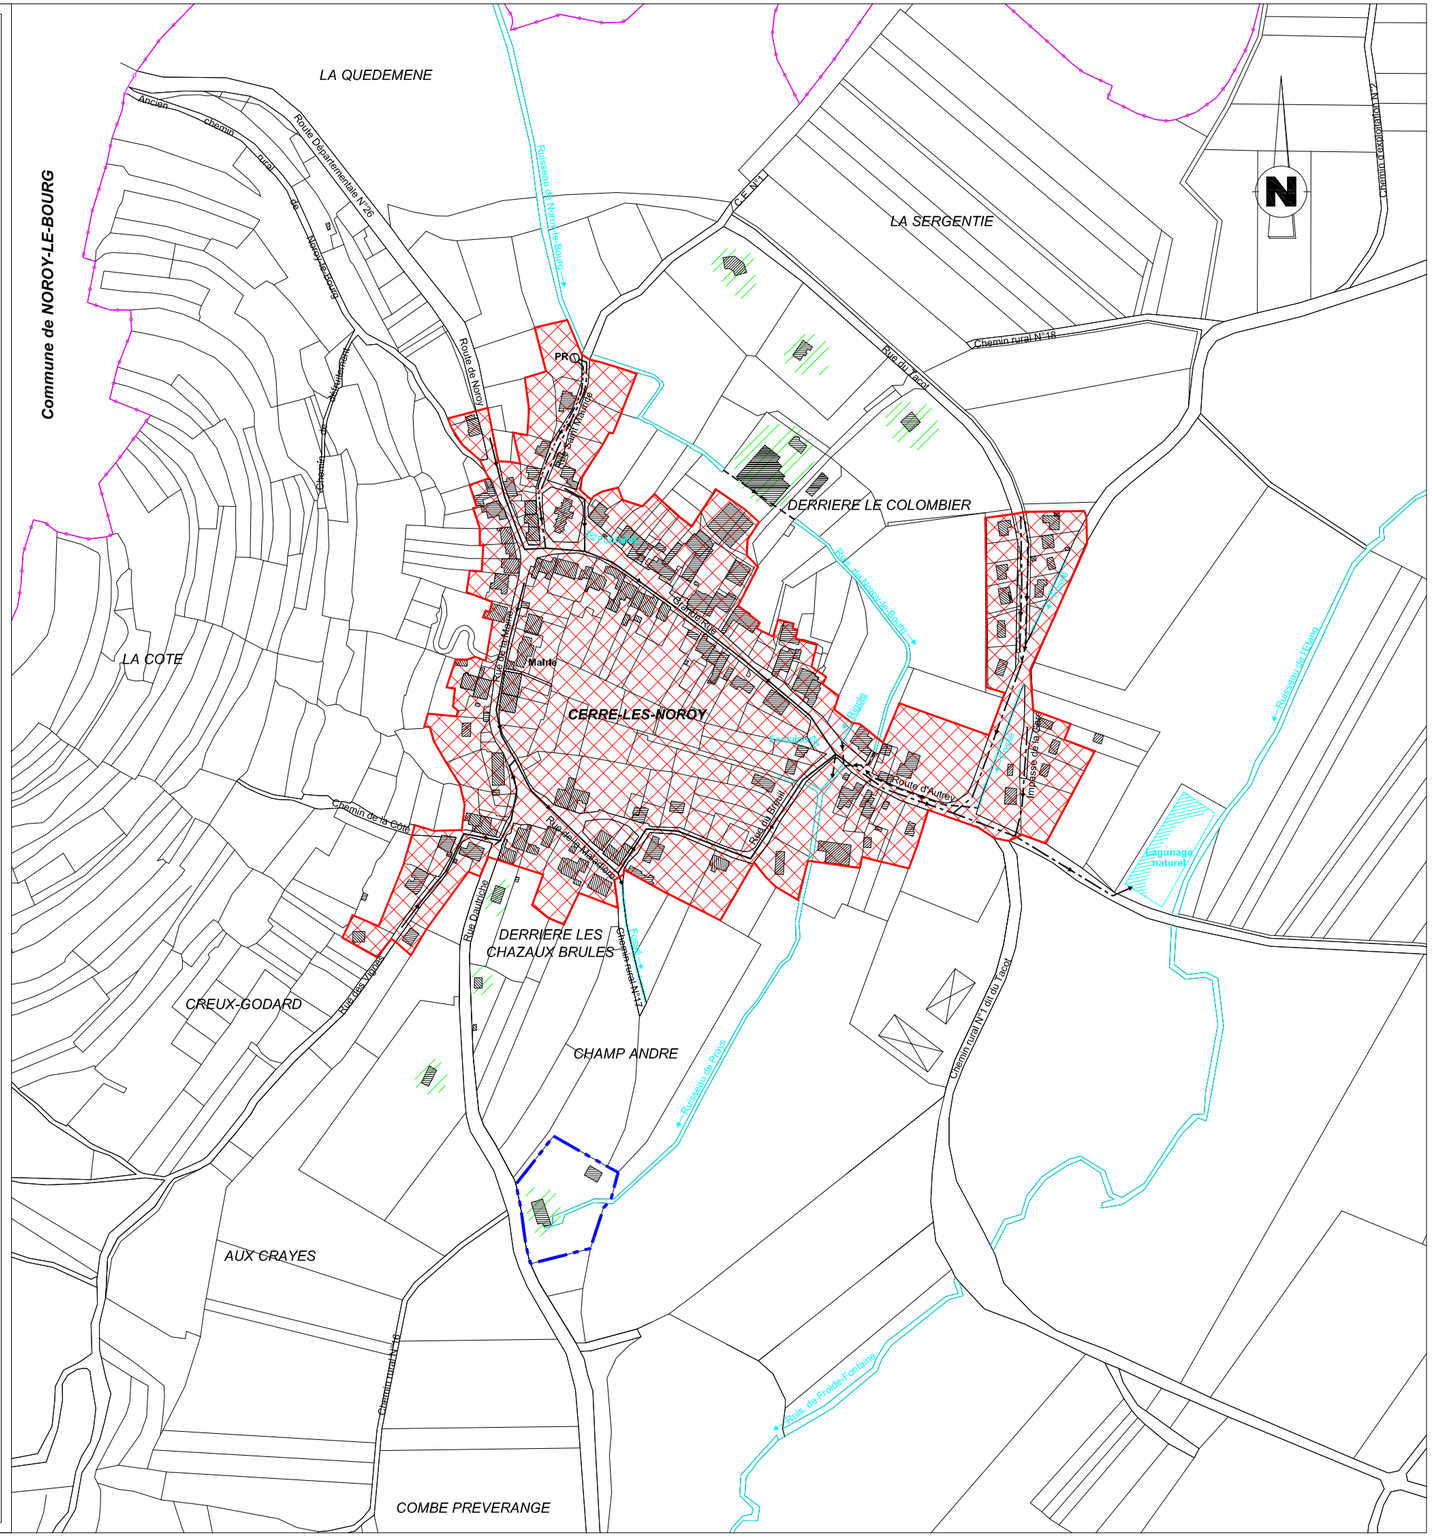
V-2EC
2 B Promenade de la Pierre d'Appel - BP 24
88480 ETIVAL-CLAIREFONTAINE
Tél : 03.29.58.99.81 - Fax : 03.29.58.99.82
contactv2ec@valterra.fr