

Commune de Broissia

Plan du collecteur communal

Plan des contraintes


pour l'assainissement non collectif

Légende

-  Collecteur communal
-  Contraintes faibles
-  Contraintes fortes
-  Contraintes très fortes


Echelle : 1/3000

© Sidec du Jura - CG39

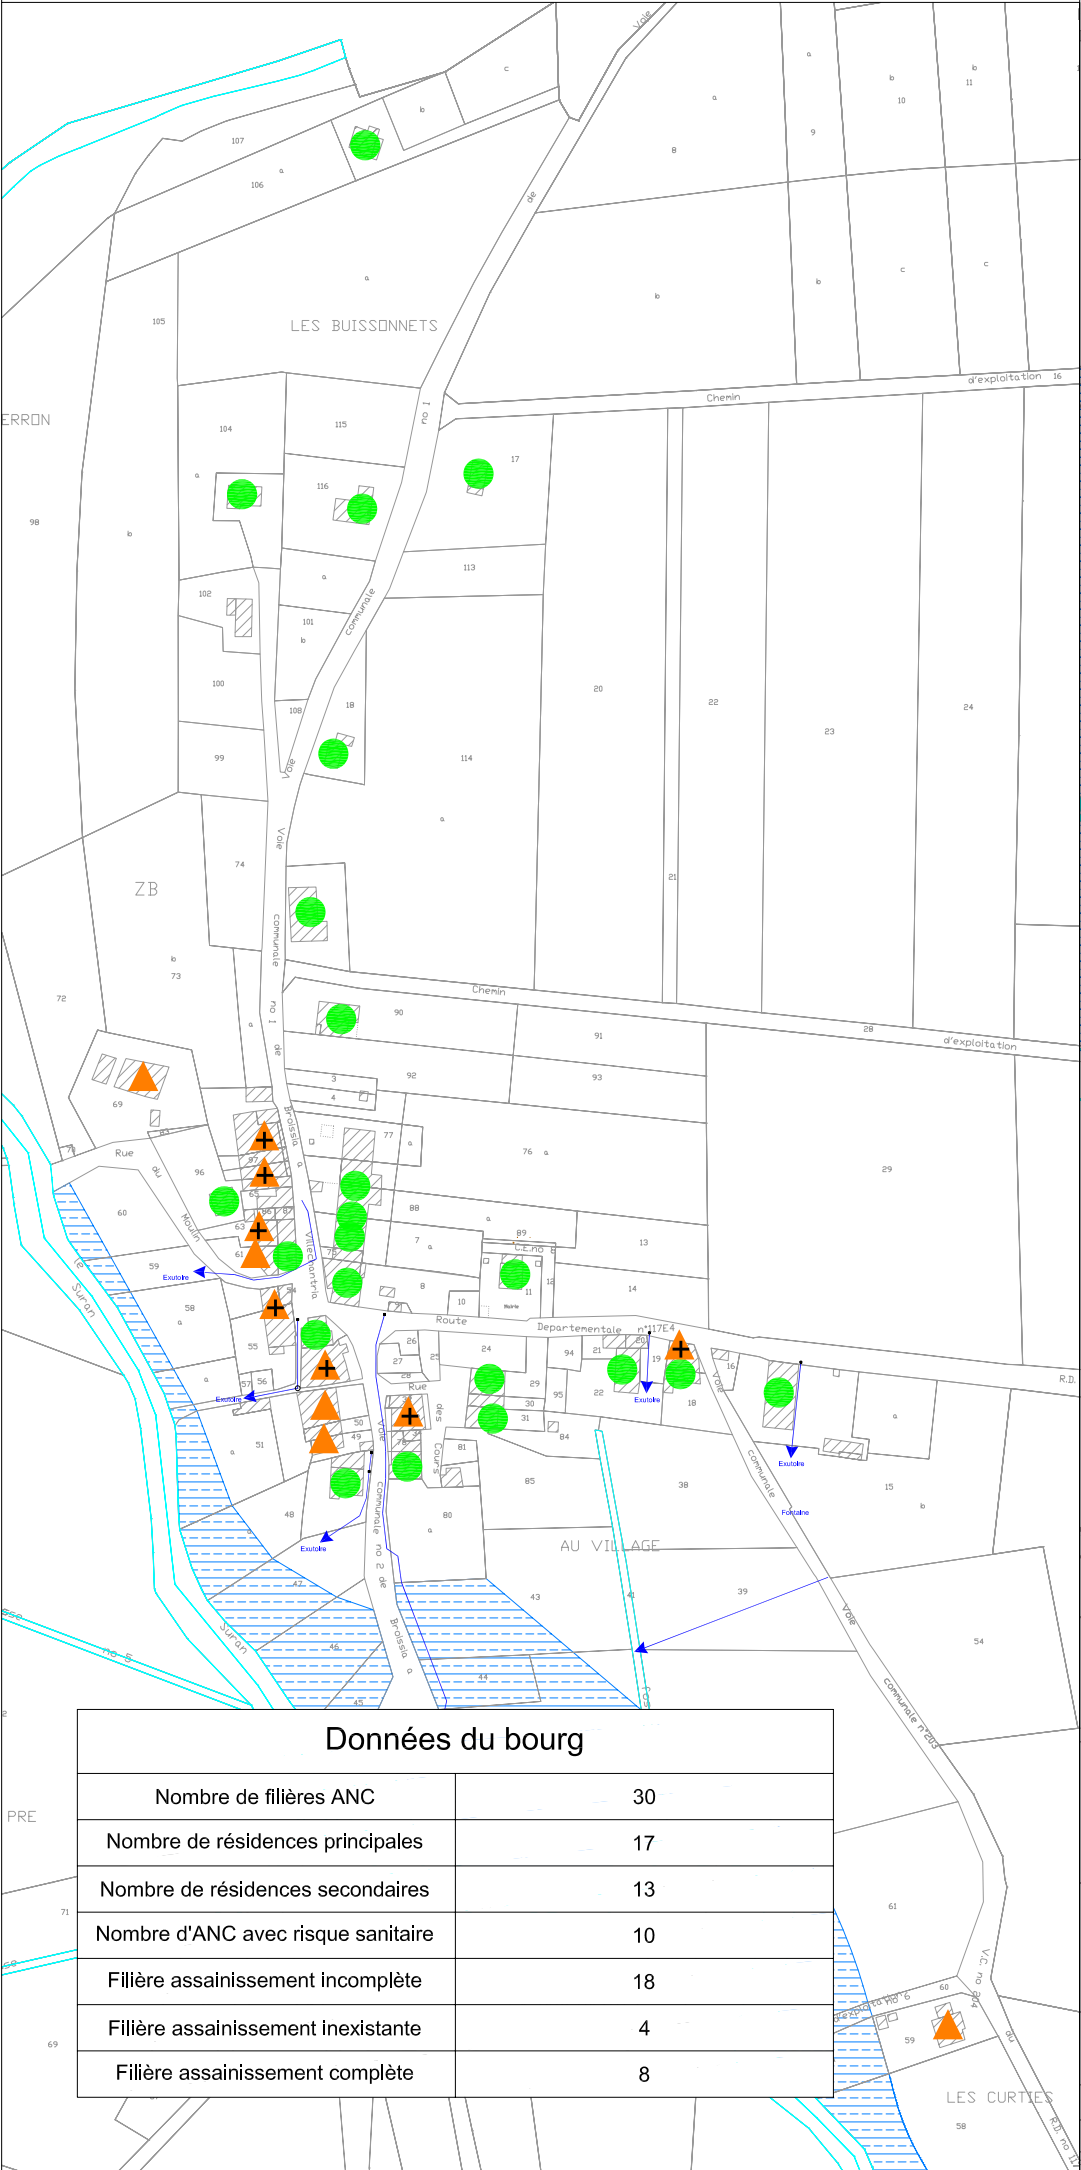

Données du bourg

Nombre de filières ANC	30
Nombre de résidences principales	17
Nombre de résidences secondaires	13
Nombre d'ANC avec risque sanitaire	10
Filière assainissement incomplète	18
Filière assainissement inexistante	4
Filière assainissement complète	8

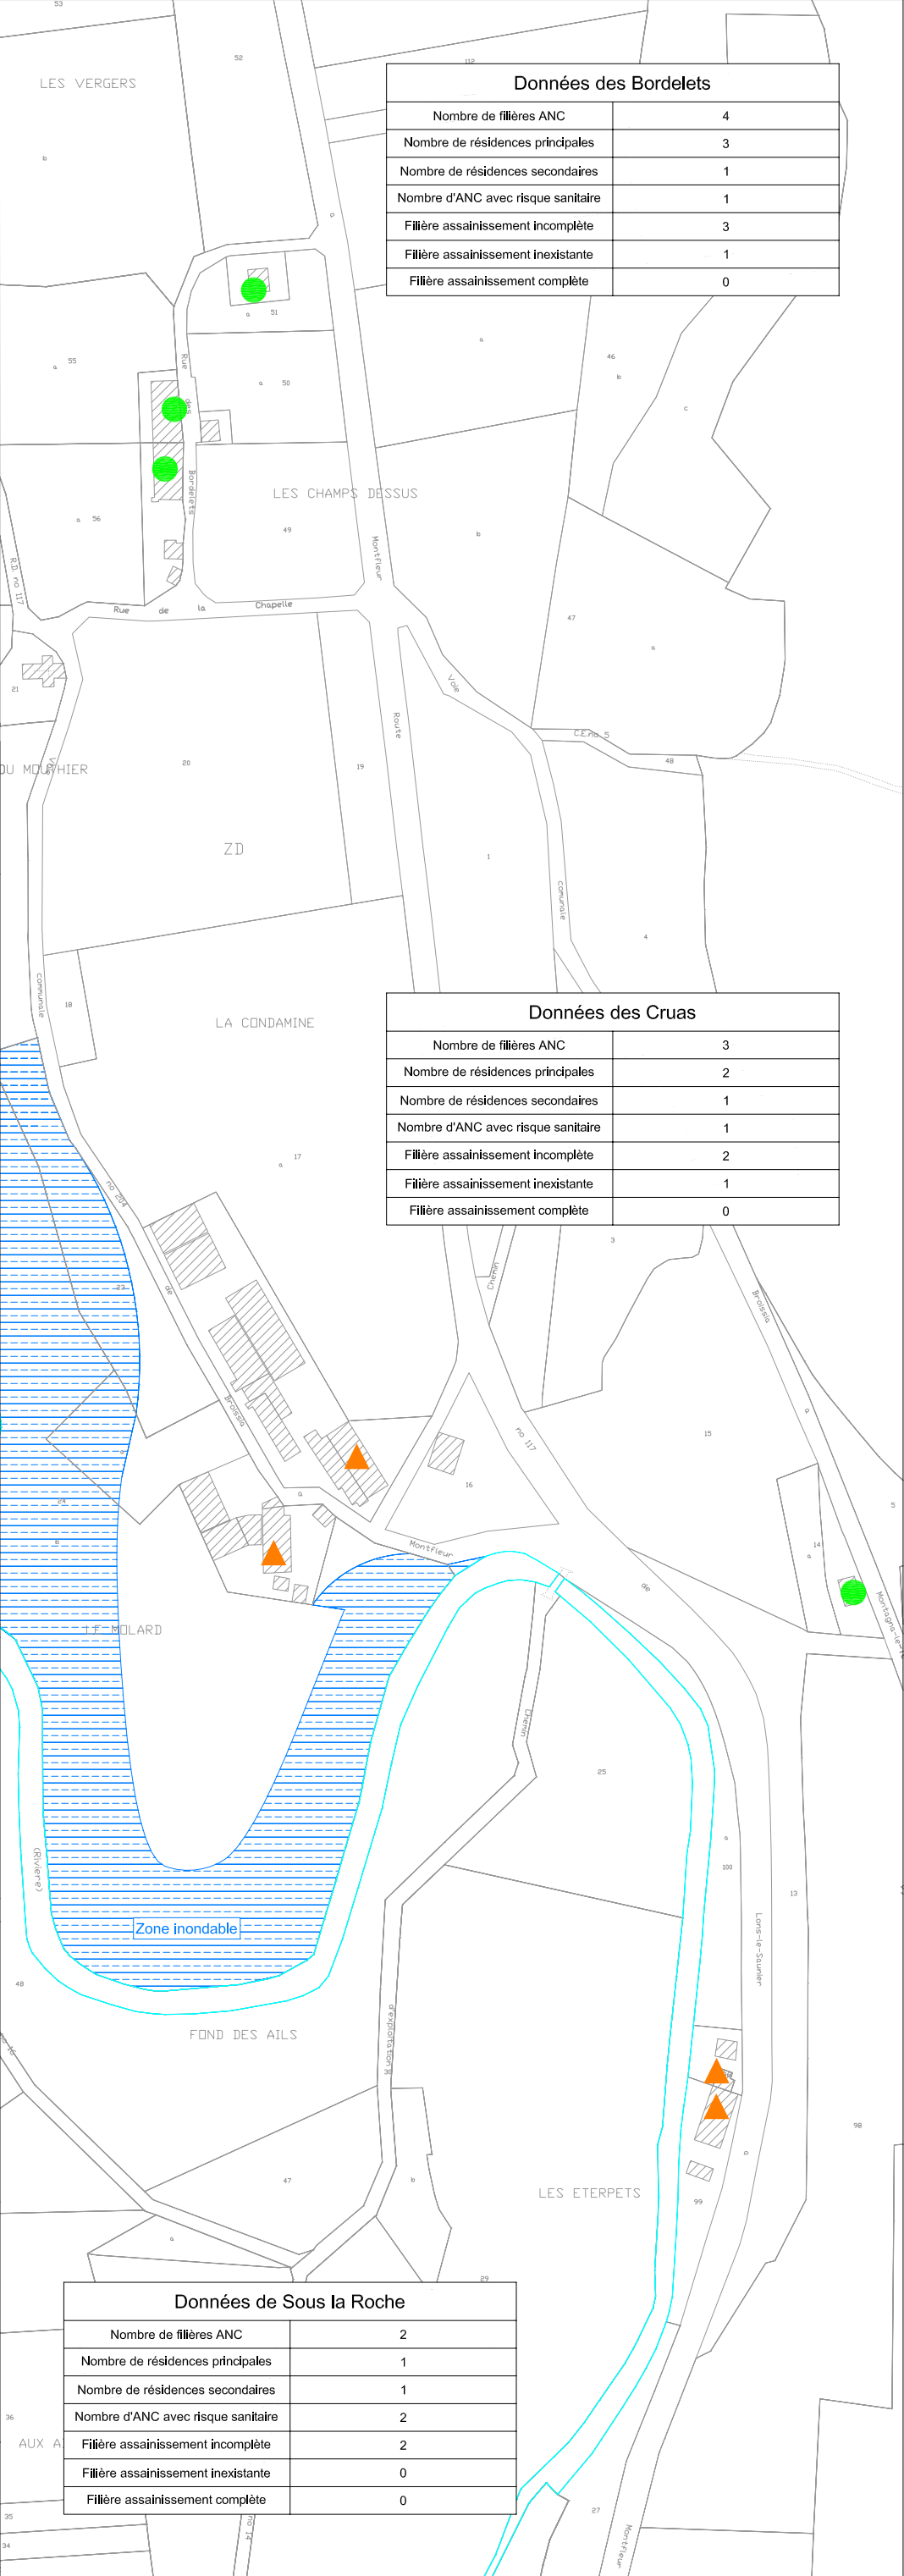

Données des Bordalets

Nombre de filières ANC	4
Nombre de résidences principales	3
Nombre de résidences secondaires	1
Nombre d'ANC avec risque sanitaire	1
Filière assainissement incomplète	3
Filière assainissement inexistante	1
Filière assainissement complète	0

Données des Cruas

Nombre de filières ANC	3
Nombre de résidences principales	2
Nombre de résidences secondaires	1
Nombre d'ANC avec risque sanitaire	1
Filière assainissement incomplète	2
Filière assainissement inexistante	1
Filière assainissement complète	0

Données de Sous la Roche

Nombre de filières ANC	2
Nombre de résidences principales	1
Nombre de résidences secondaires	1
Nombre d'ANC avec risque sanitaire	2
Filière assainissement incomplète	2
Filière assainissement inexistante	0
Filière assainissement complète	0