

Commune de Coisia


**Plan du réseau d'assainissement
 et du réseau d'eaux pluviales**

Légende

- Réseau d'assainissement unitaire
- Réseau séparatif eaux usées
- Réseau séparatif eaux pluviales

Echelle : 1/1500

© Sidec du Jura - CG39

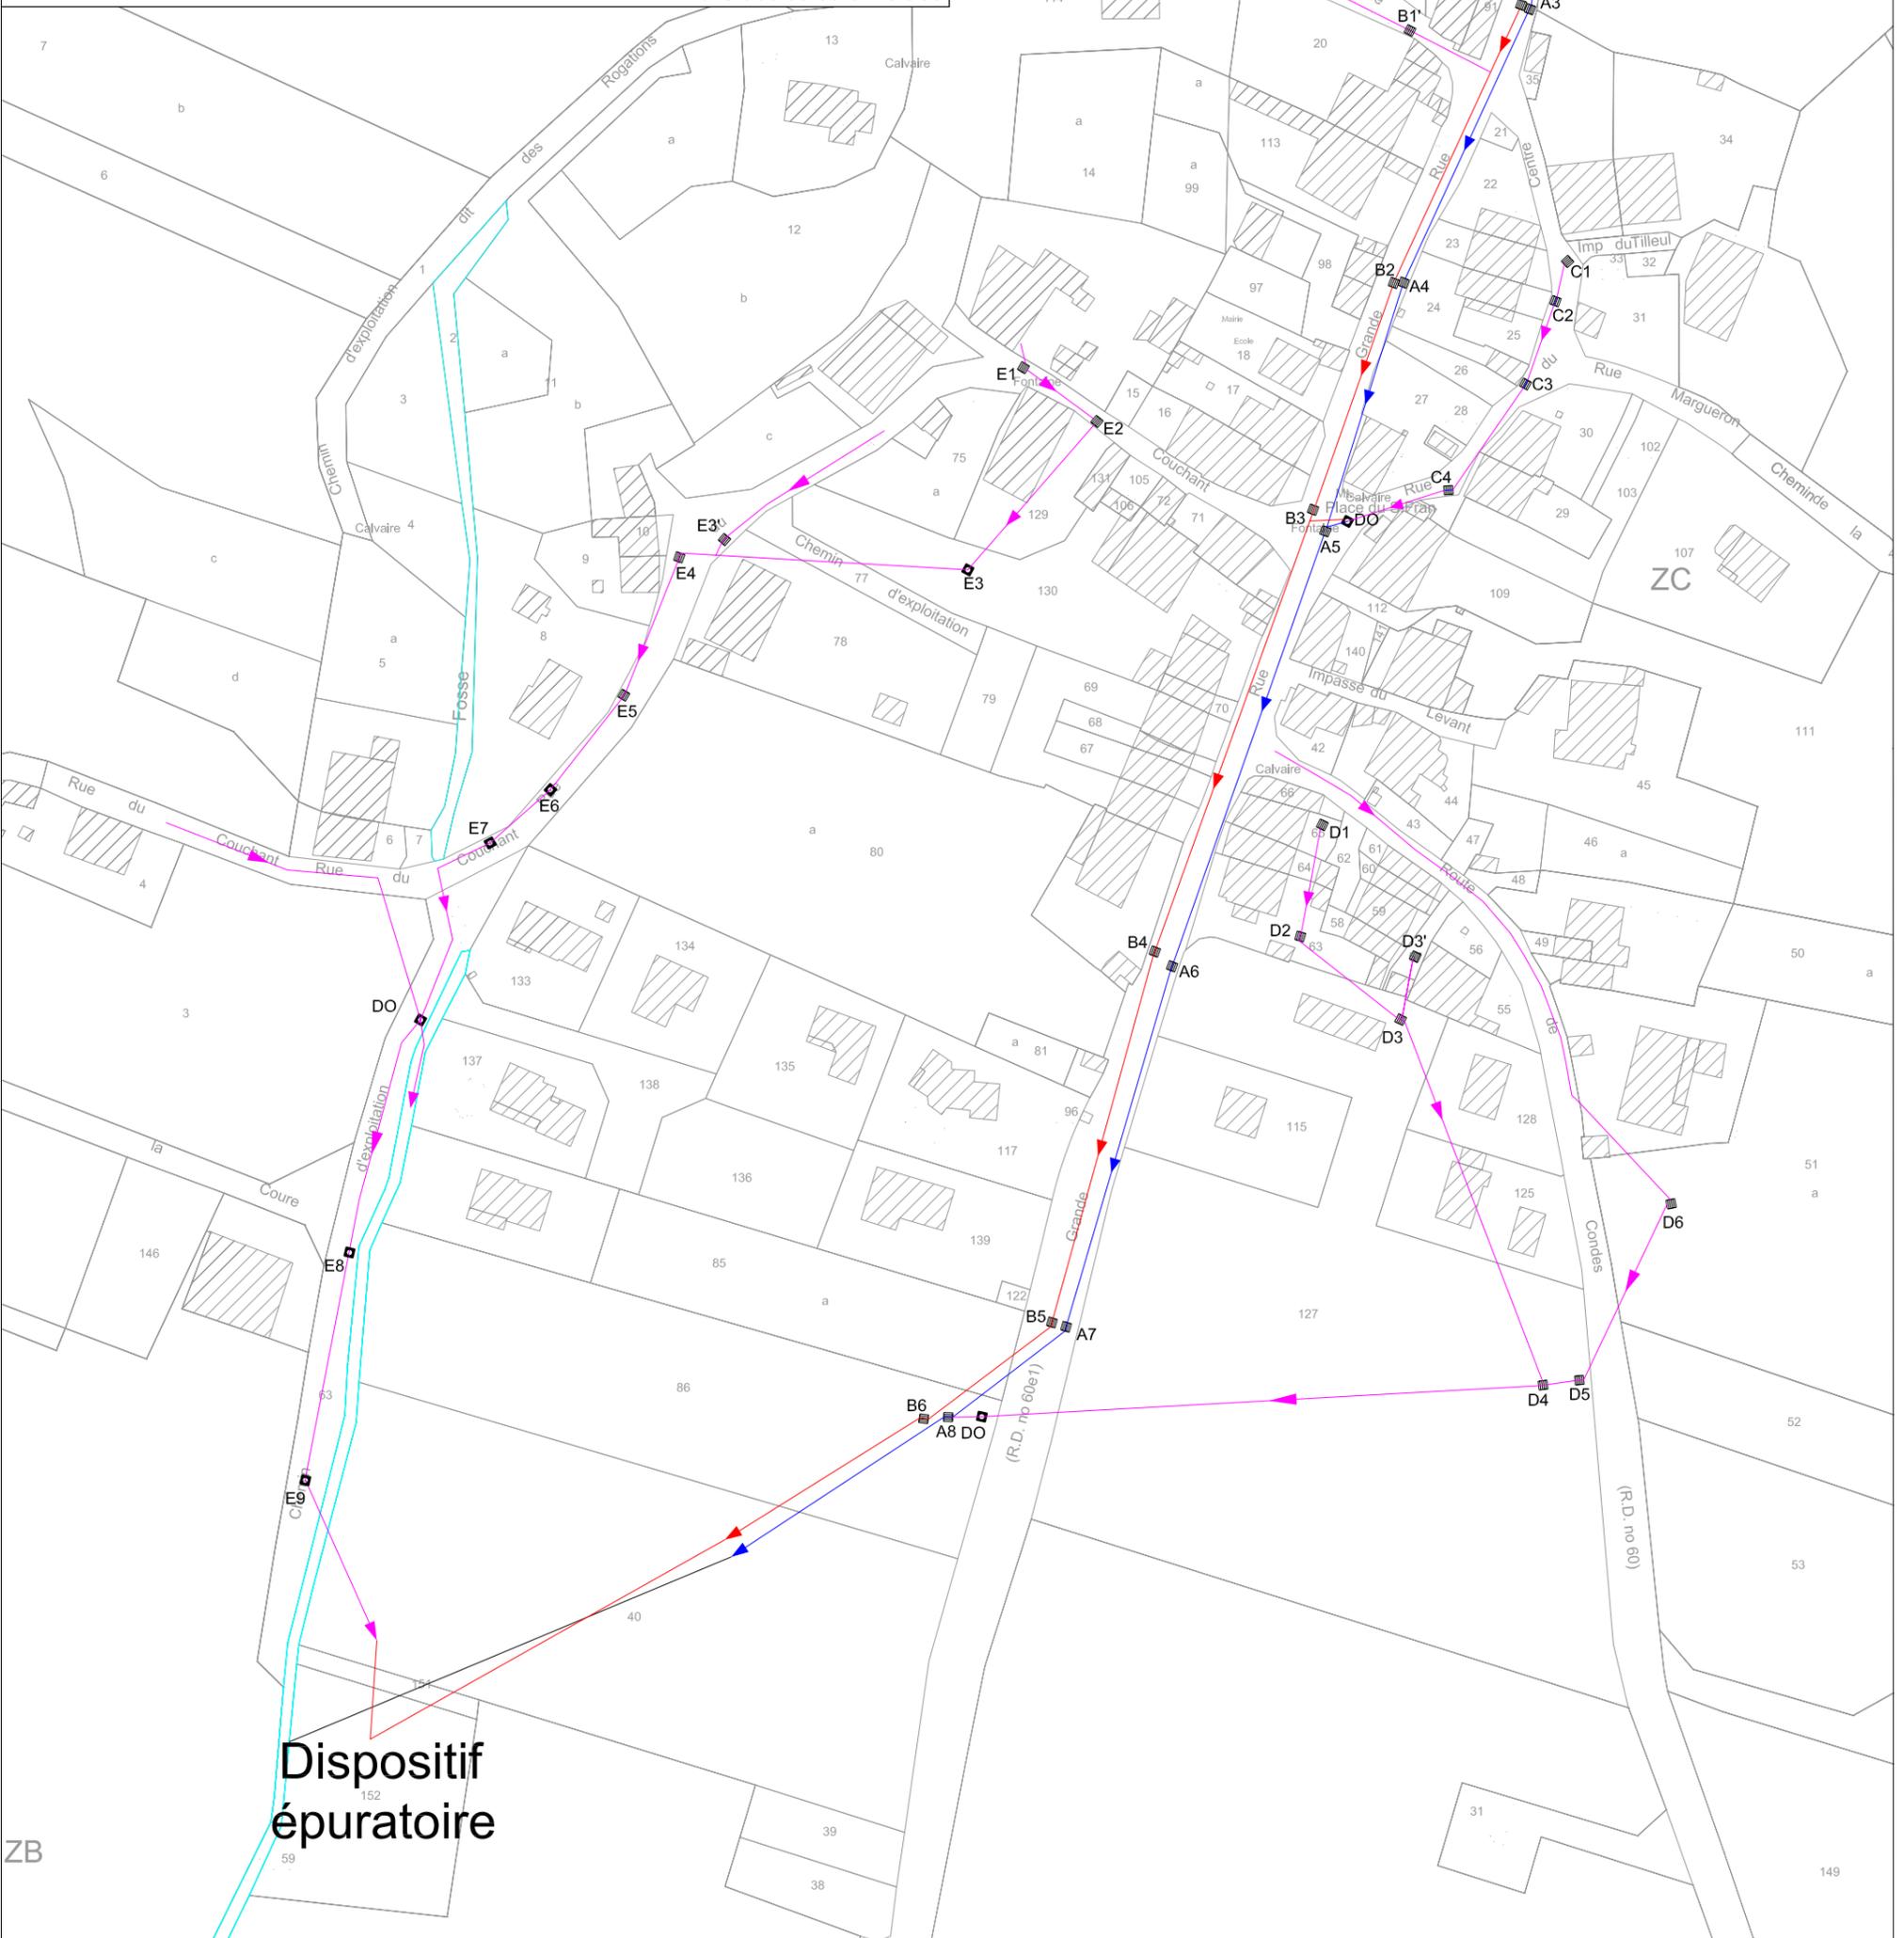

ZB

149