


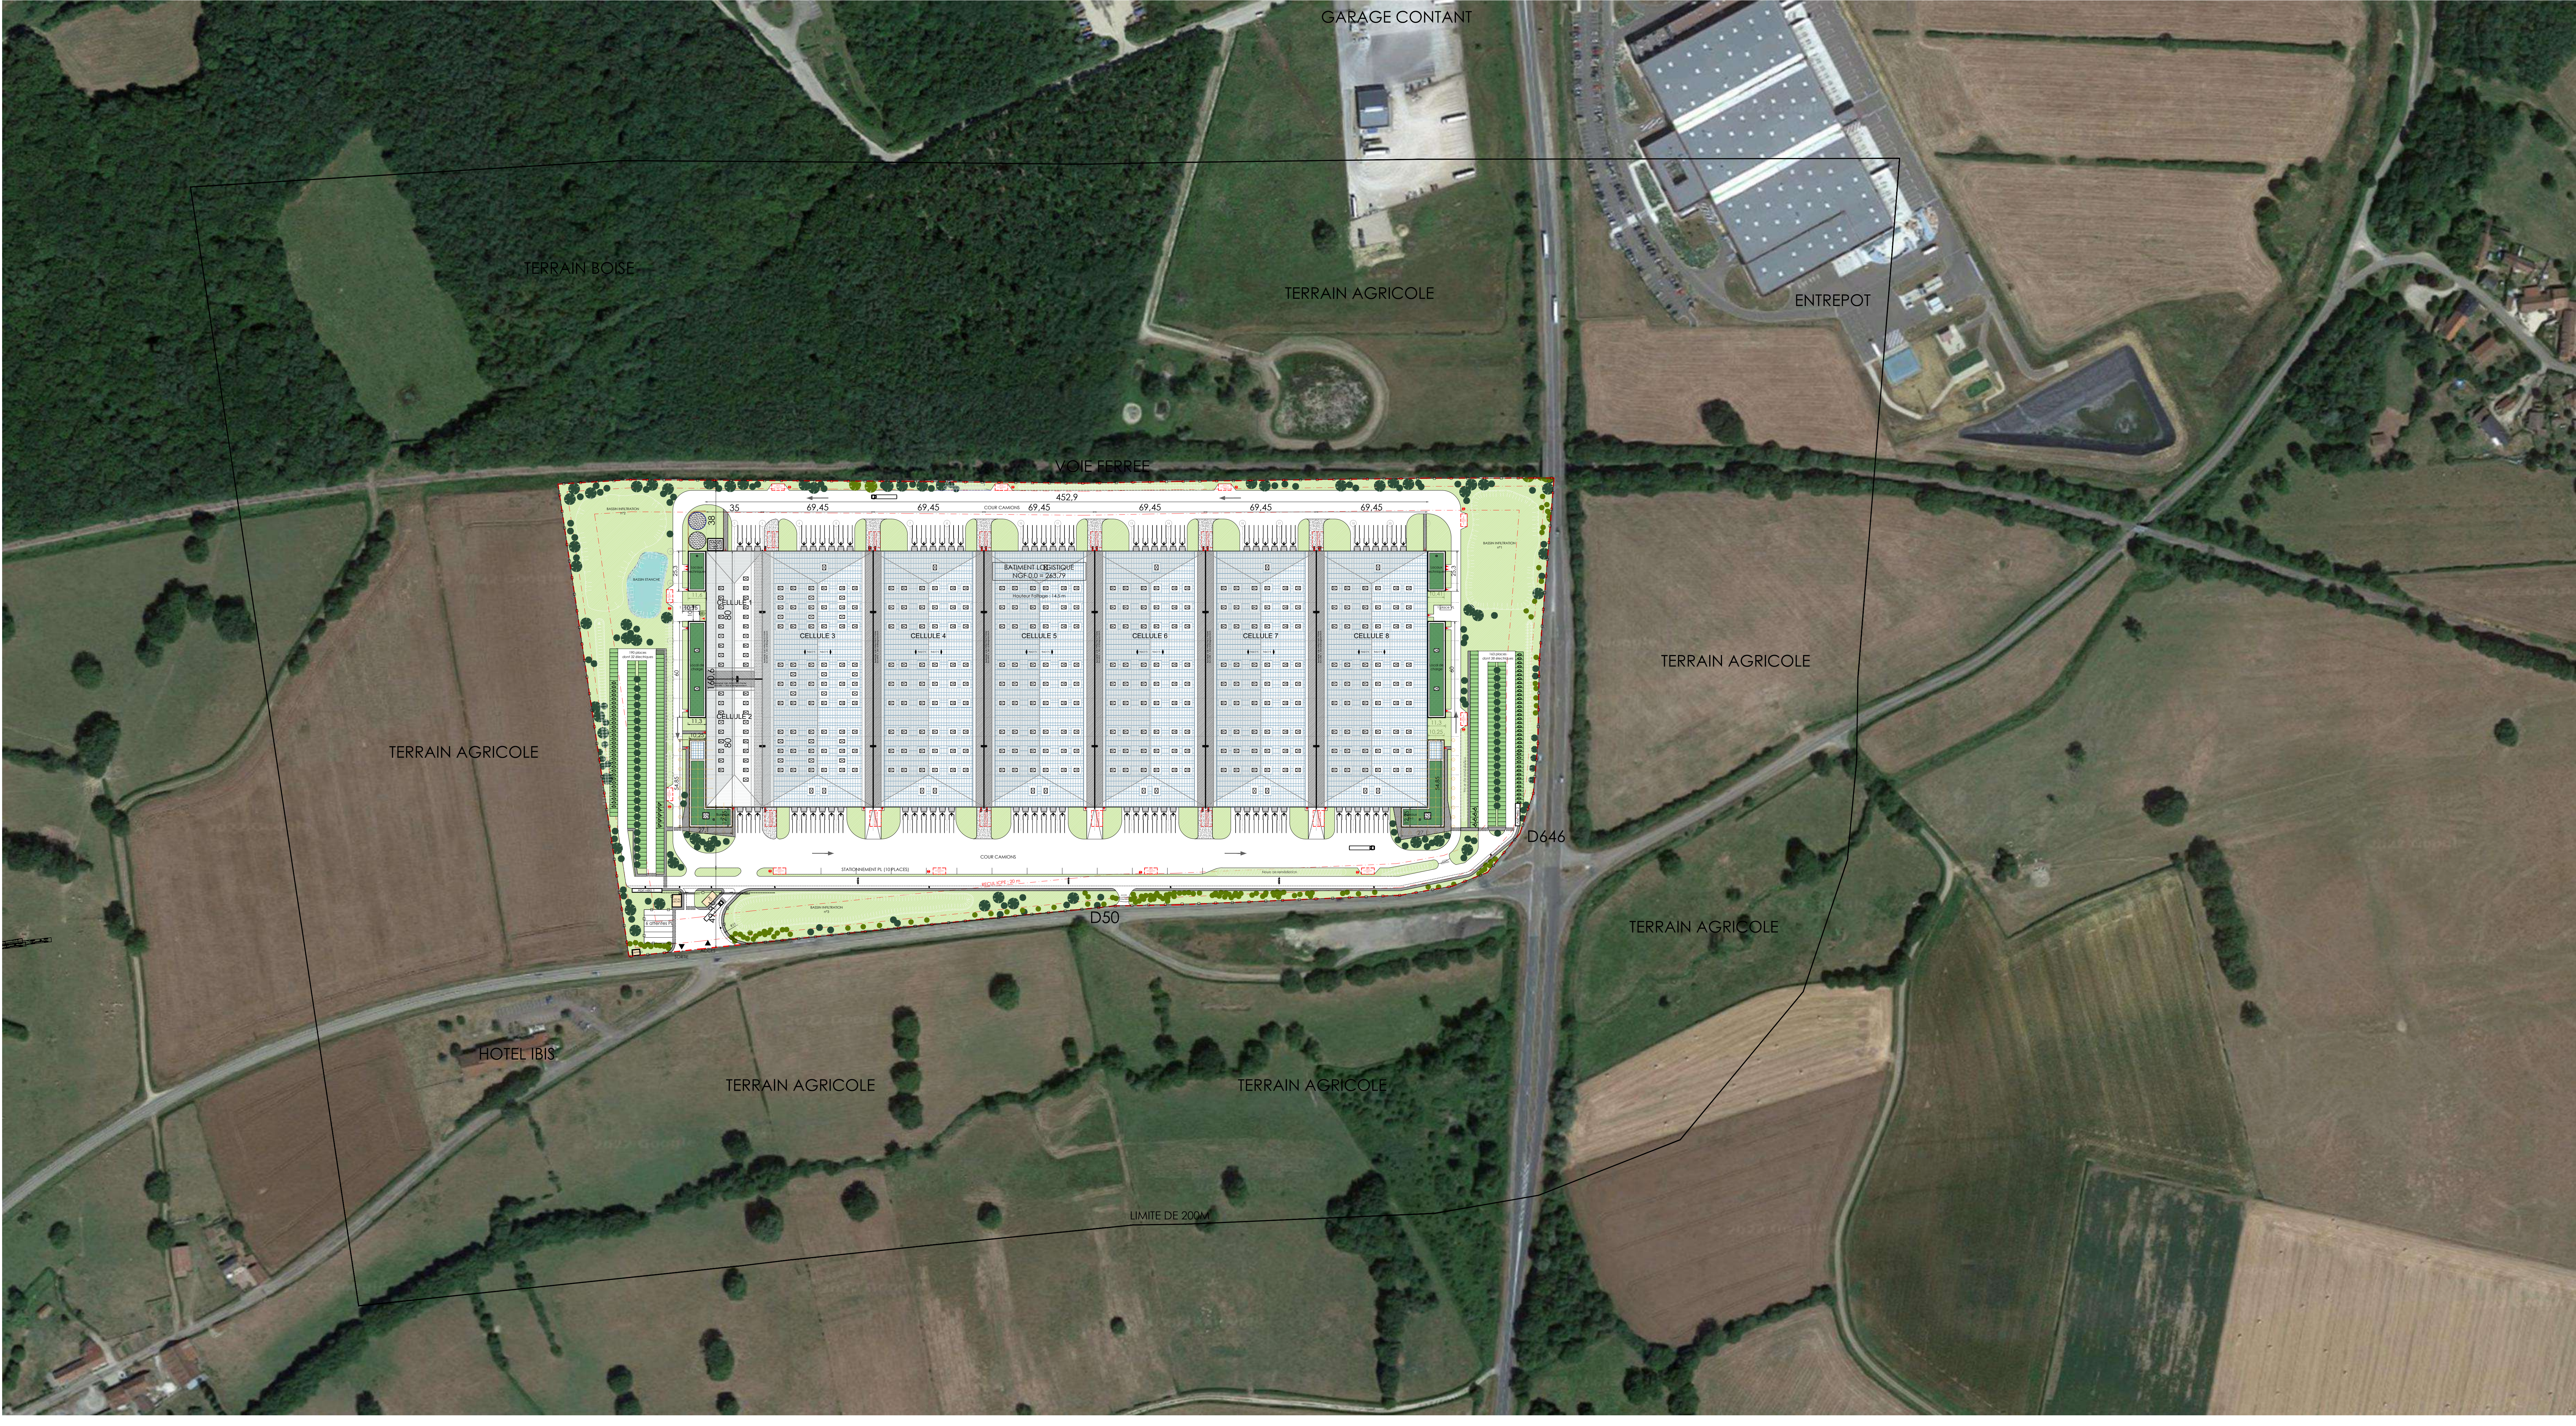

LEGENDE

Lanterneaux de désenfumage (2%)

Lanterneau d'éclairage (1%)

Emprise Panneaux photovoltaïques

Toiture entrepôt (pente 3.1%)

Toitures locaux annexes

Espace vert engazonné

Bassins

Toitures végétalisées

Stabilisé

Béton Désactivé

Poteaux incendie projet

Lampadaire extérieur

Place Véhicule léger (VL) PMR

Place Véhicule léger (VL) électrique

Arbres Existants

Arbres Projet

LES COTES DES NIVEAUX FINIS INTÉRIEURS SONT SUSCEPTIBLES D'AJUSTEMENT EN FONCTION DES ÉTUDES DE TERRASSEMENT.

SH MAGNY		
CONSTRUCTION D'UN BATIMENT LOGISTIQUE COMMUNE DE MAGNY (8 9)		
MAÎTRE D'OUVRAGE	SH MAGNY	17 rue de Duquesne 69006 LYON
MAÎTRE D'ŒUVRE ARCHITECTE	AGENCE FRANC SAS	7 rue Bayard 75008 PARIS TEL : 01 42 25 26 07

DOSSIER PERMIS DE CONSTRUIRE

ICPE	PLAN 1/25000 - 200m	
03	modifications	référence
		1209
		novembre 2022
		Echelle : 1/200