


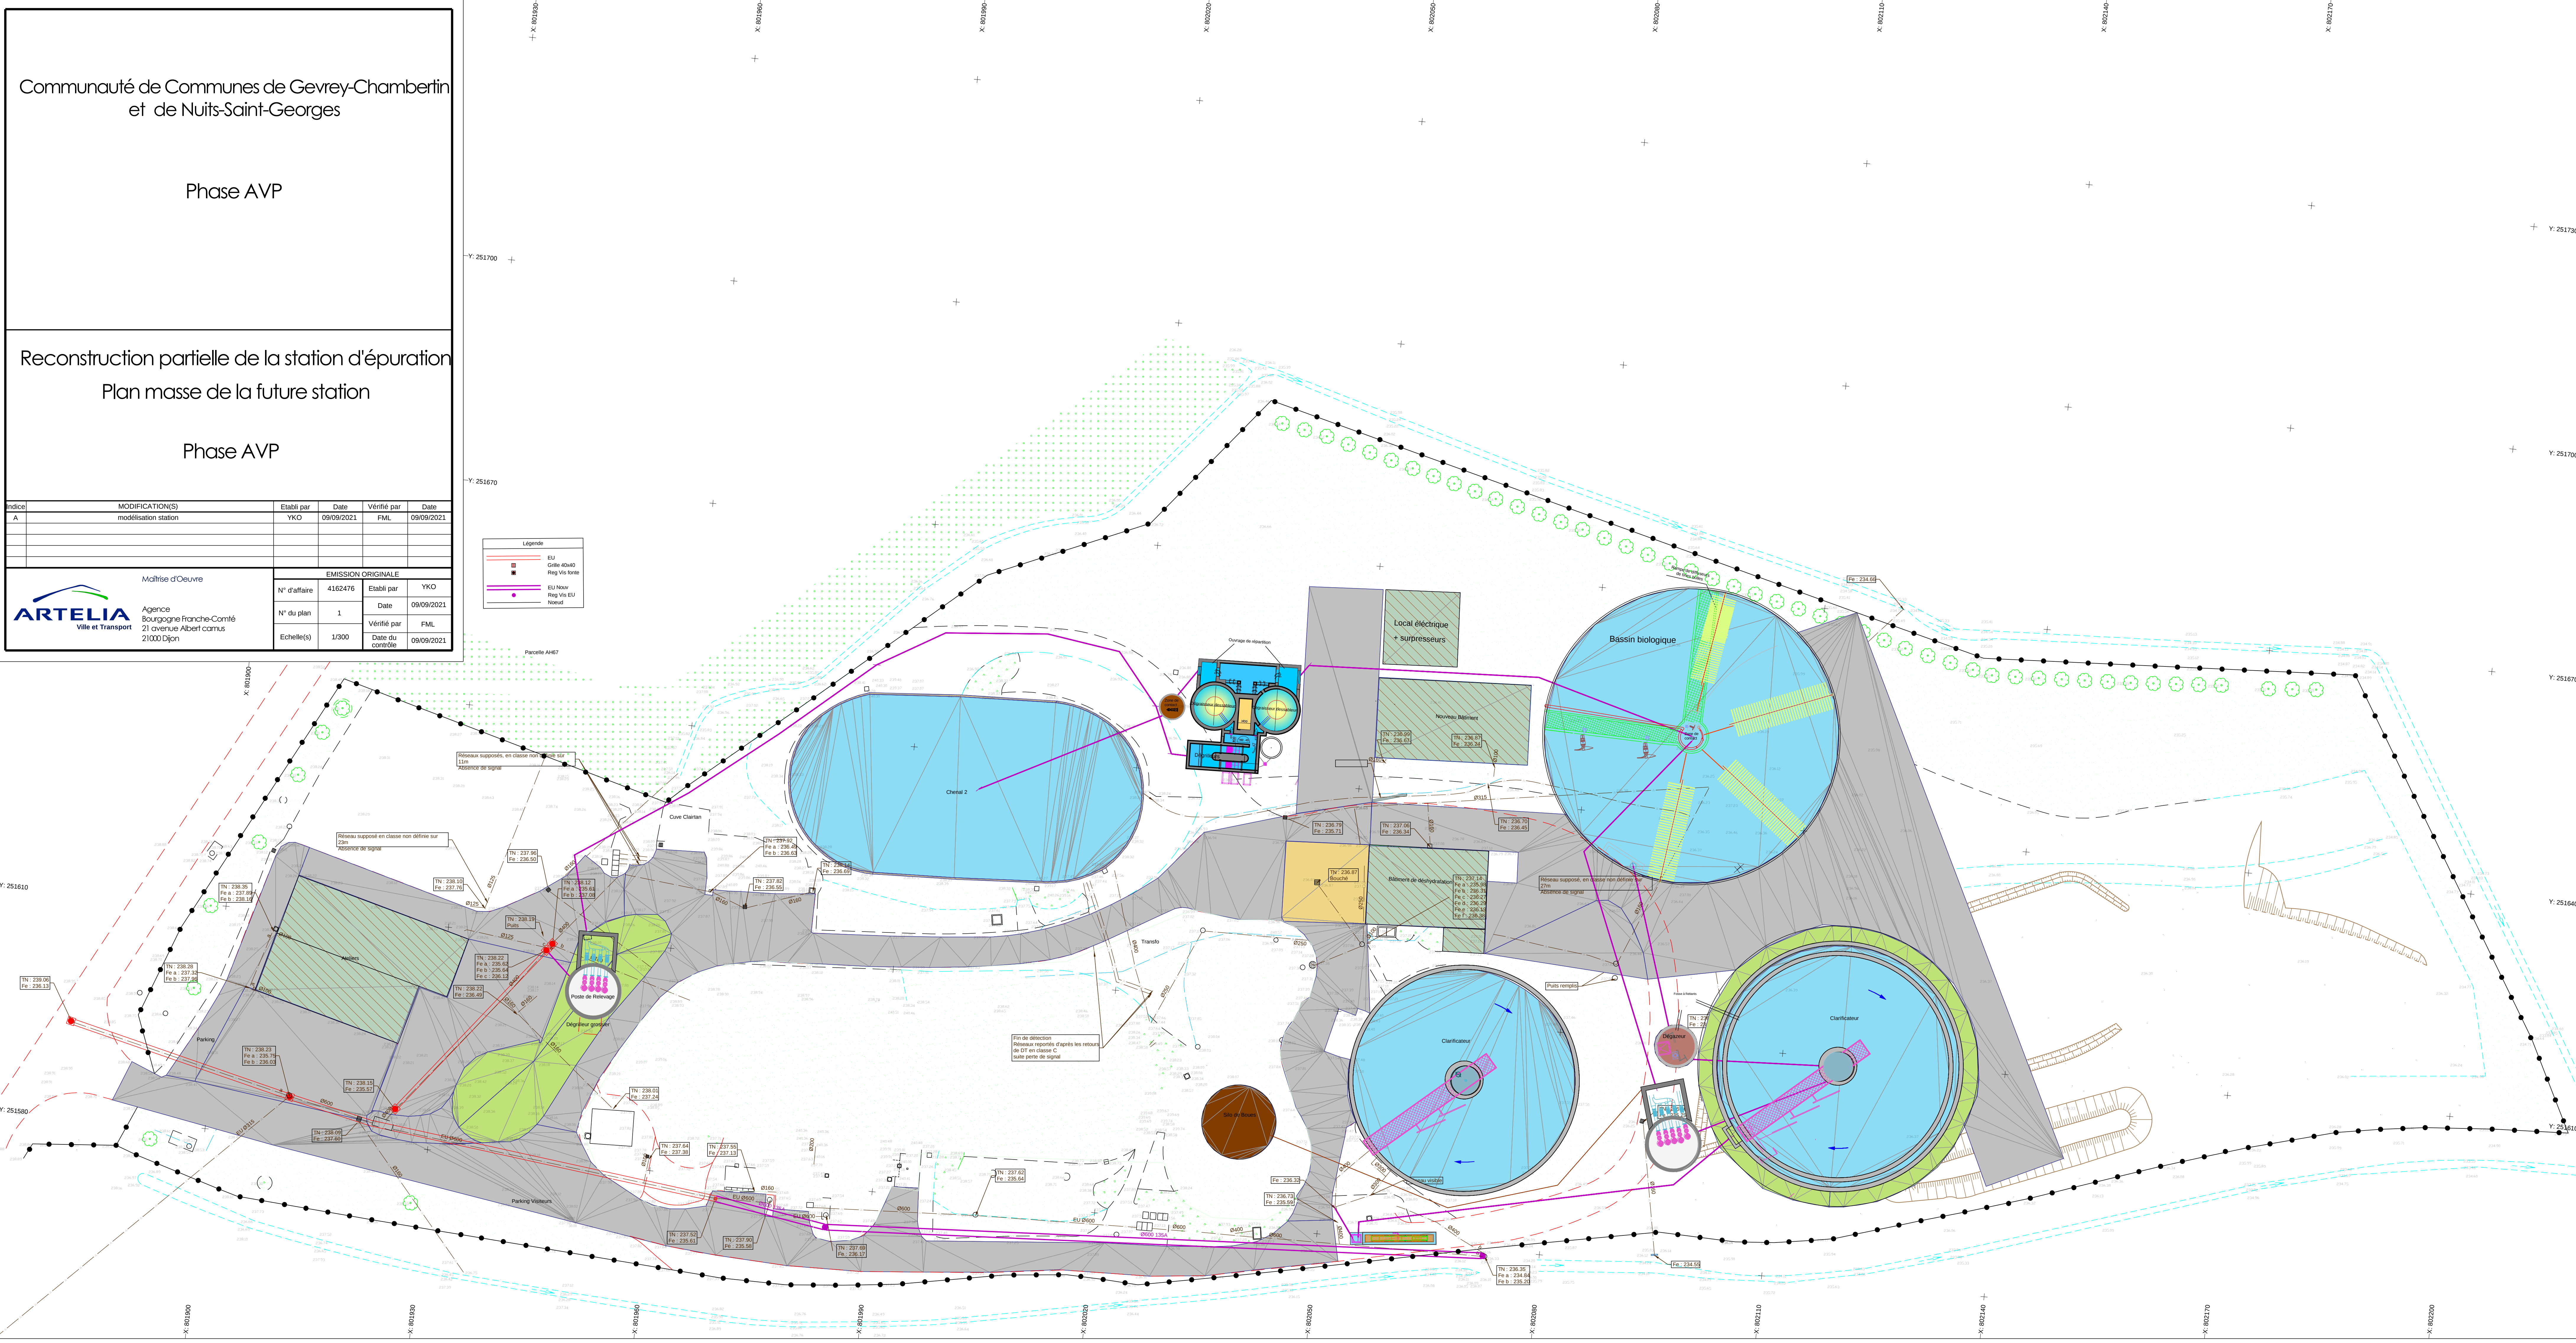

Communauté de Communes de Gevrey-Chambertin
et de Nuits-Saint-Georges

Phase AVP

Reconstruction partielle de la station d'épuration
Plan masse de la future station

Phase AVP

Index	MODIFICATION(S)	Etabli par	Date	Vérifié par	Date
A	modification station	YKO	09/09/2021	FML	09/09/2021

Maitrise d'Oeuvre

ARTELIA
Ville et Transport

Agence
Bourgogne Franche-Comté
21 avenue Albert Camus
21000 Dijon

EMISSION ORIGINALE	
N° d'affaire	4162476
N° du plan	1
Echelle(s)	1/300
Etabli par	YKO
Date	09/09/2021
Vérifié par	FML
Date du contrôle	09/09/2021

- Legende
- EU
 - Gfse 40x40
 - Reg Vis line
 - EU Neuv
 - Reg Vis EU
 - Neuv