Annexe n°4
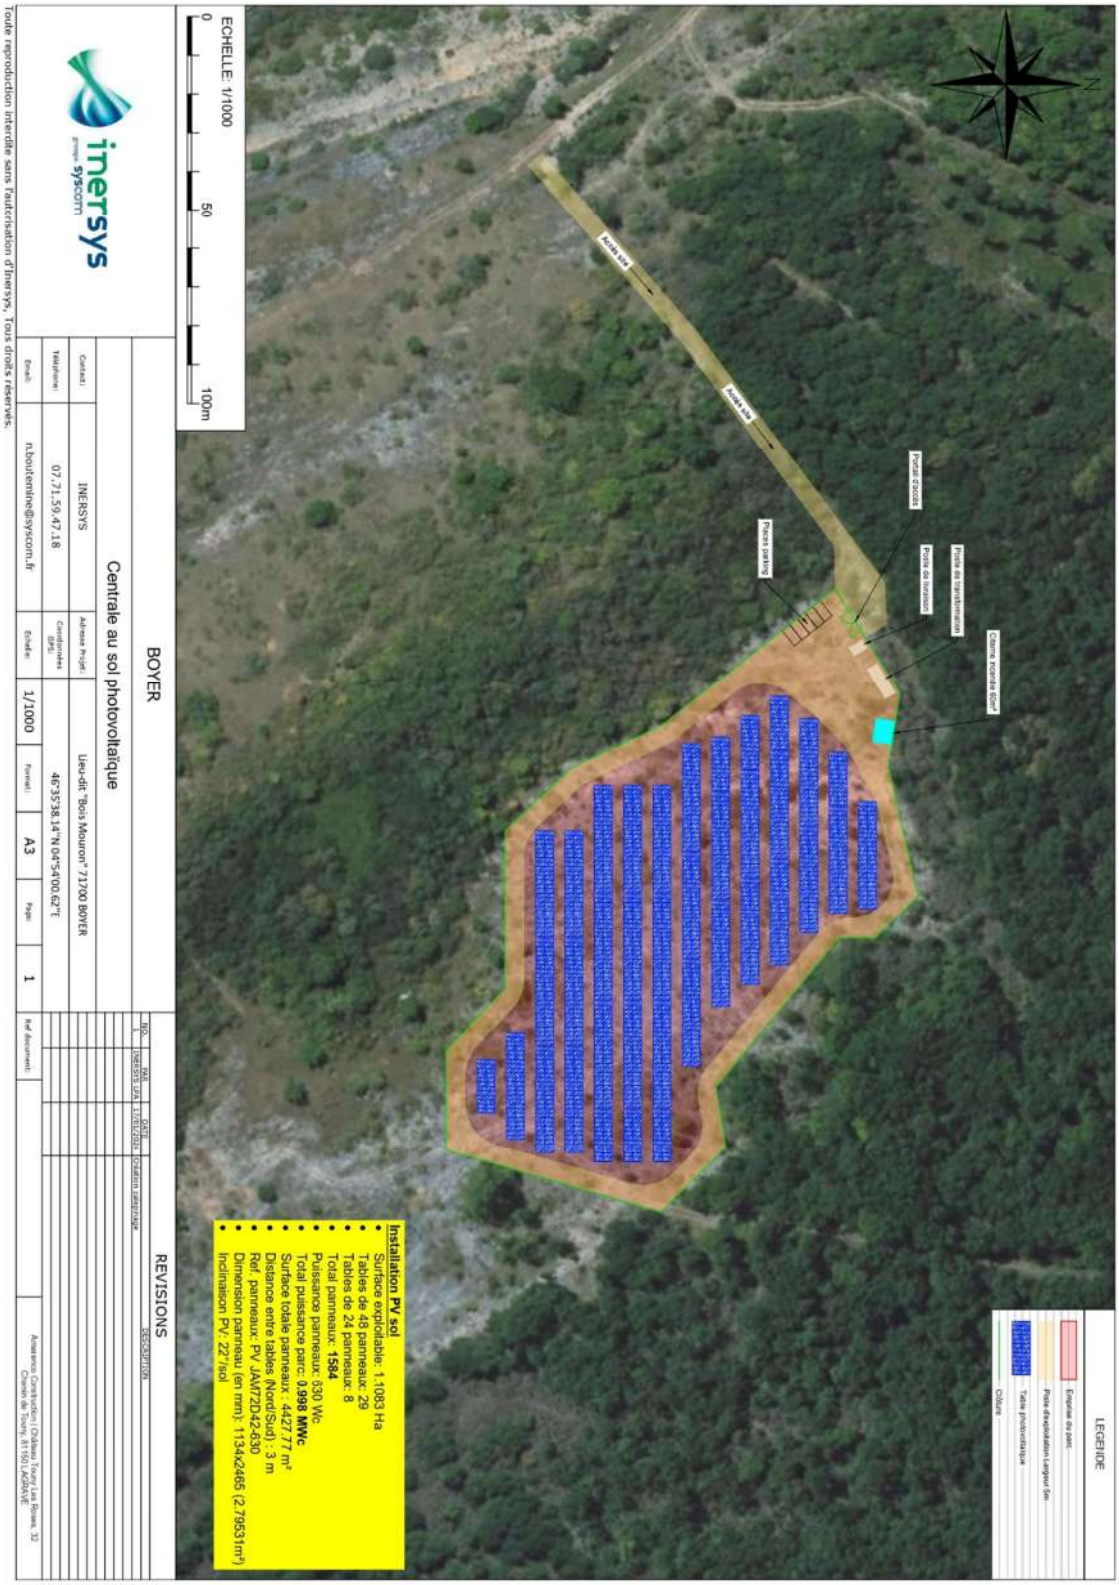
Plan du projet