


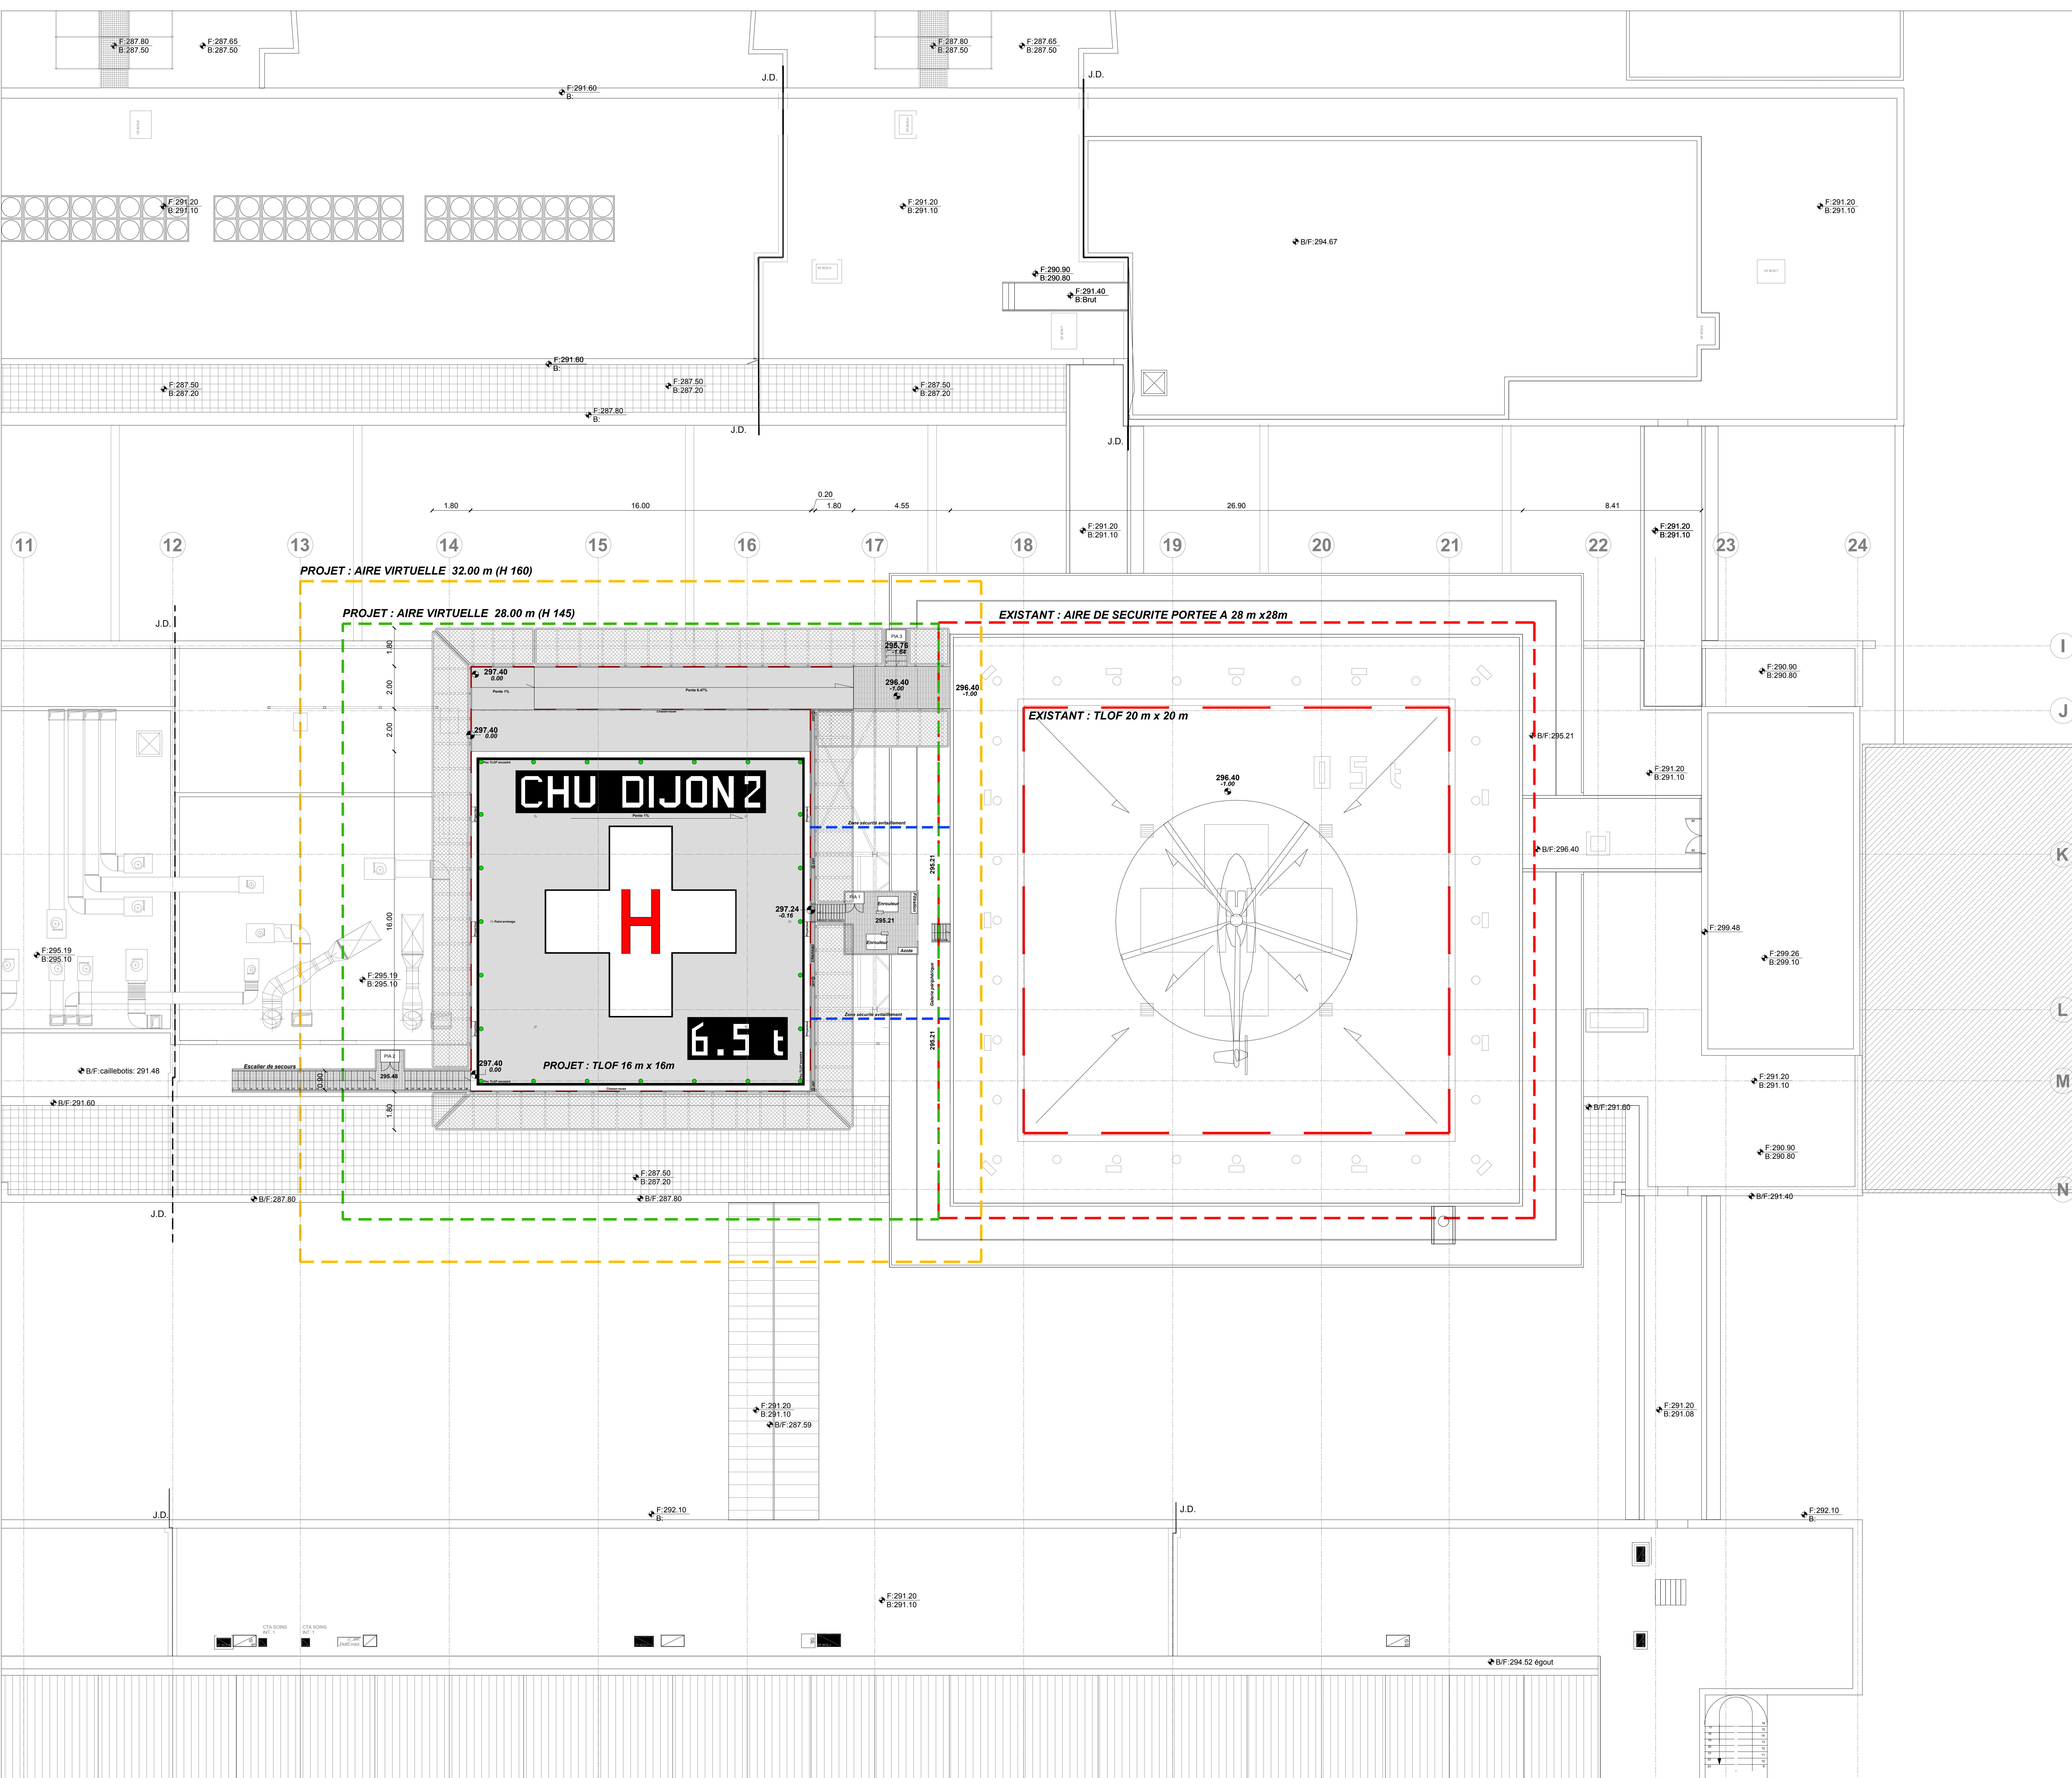

CONCEPTION-REALISATION
D'UNE SECONDE HELISTATION

CHU DIJON BOURGOGNE
DIRECTION CONSEL ET
GESTION DES RESSOURCES
Direction des Services Techniques
5 Bd Jeanne d'Arc BP 77908
21079 DIJON CEDEX
T. 03 80 29 35 80 Fax. 03 80 29 37 20

EFFAGE CONSTRUCTION
BOURGOGNE FRANCHE COMTE - Région EST
4, rue Lavastier - CS 80031
21004 Longvic cedex
T. 03 80 69 29 29
francois.pocheron@effage.com

B+B ARCHITECTES
GUY BEZ - ERIC BOURG
15, rue Jacques Hilairet, 75012 Paris
T. 01 43 41 82 25
agence@bbarchitectes.com

3/A
2 allée Alfred Nobel - 21000 DIJON
T. 03 80 27 13 11
thomas.vallérol@3a.fr

PELAGOS Aviation SAS
17, rue des Rolliers - 39970 LEGE CAP FERRET
T. 06 12 53 08 74
pierre.casou@club-internet.fr

PC
HOPITAL FRANÇOIS MITTERRAND - HALL A
(BOCAGE CENTRAL) - CHU DIJON BOURGOGNE
CONCEPTION-REALISATION D'UNE SECONDE
HELISTATION EN TERRASSE

PLAN DE TOITURE - PROJET

INTERIEUR
ECHELLE
DESIGN 1/100

B+B ARCHITECTES
DATE
NOVEMBRE 2021
CONSTAT
A0

PC 5.2